




100.00 50.00

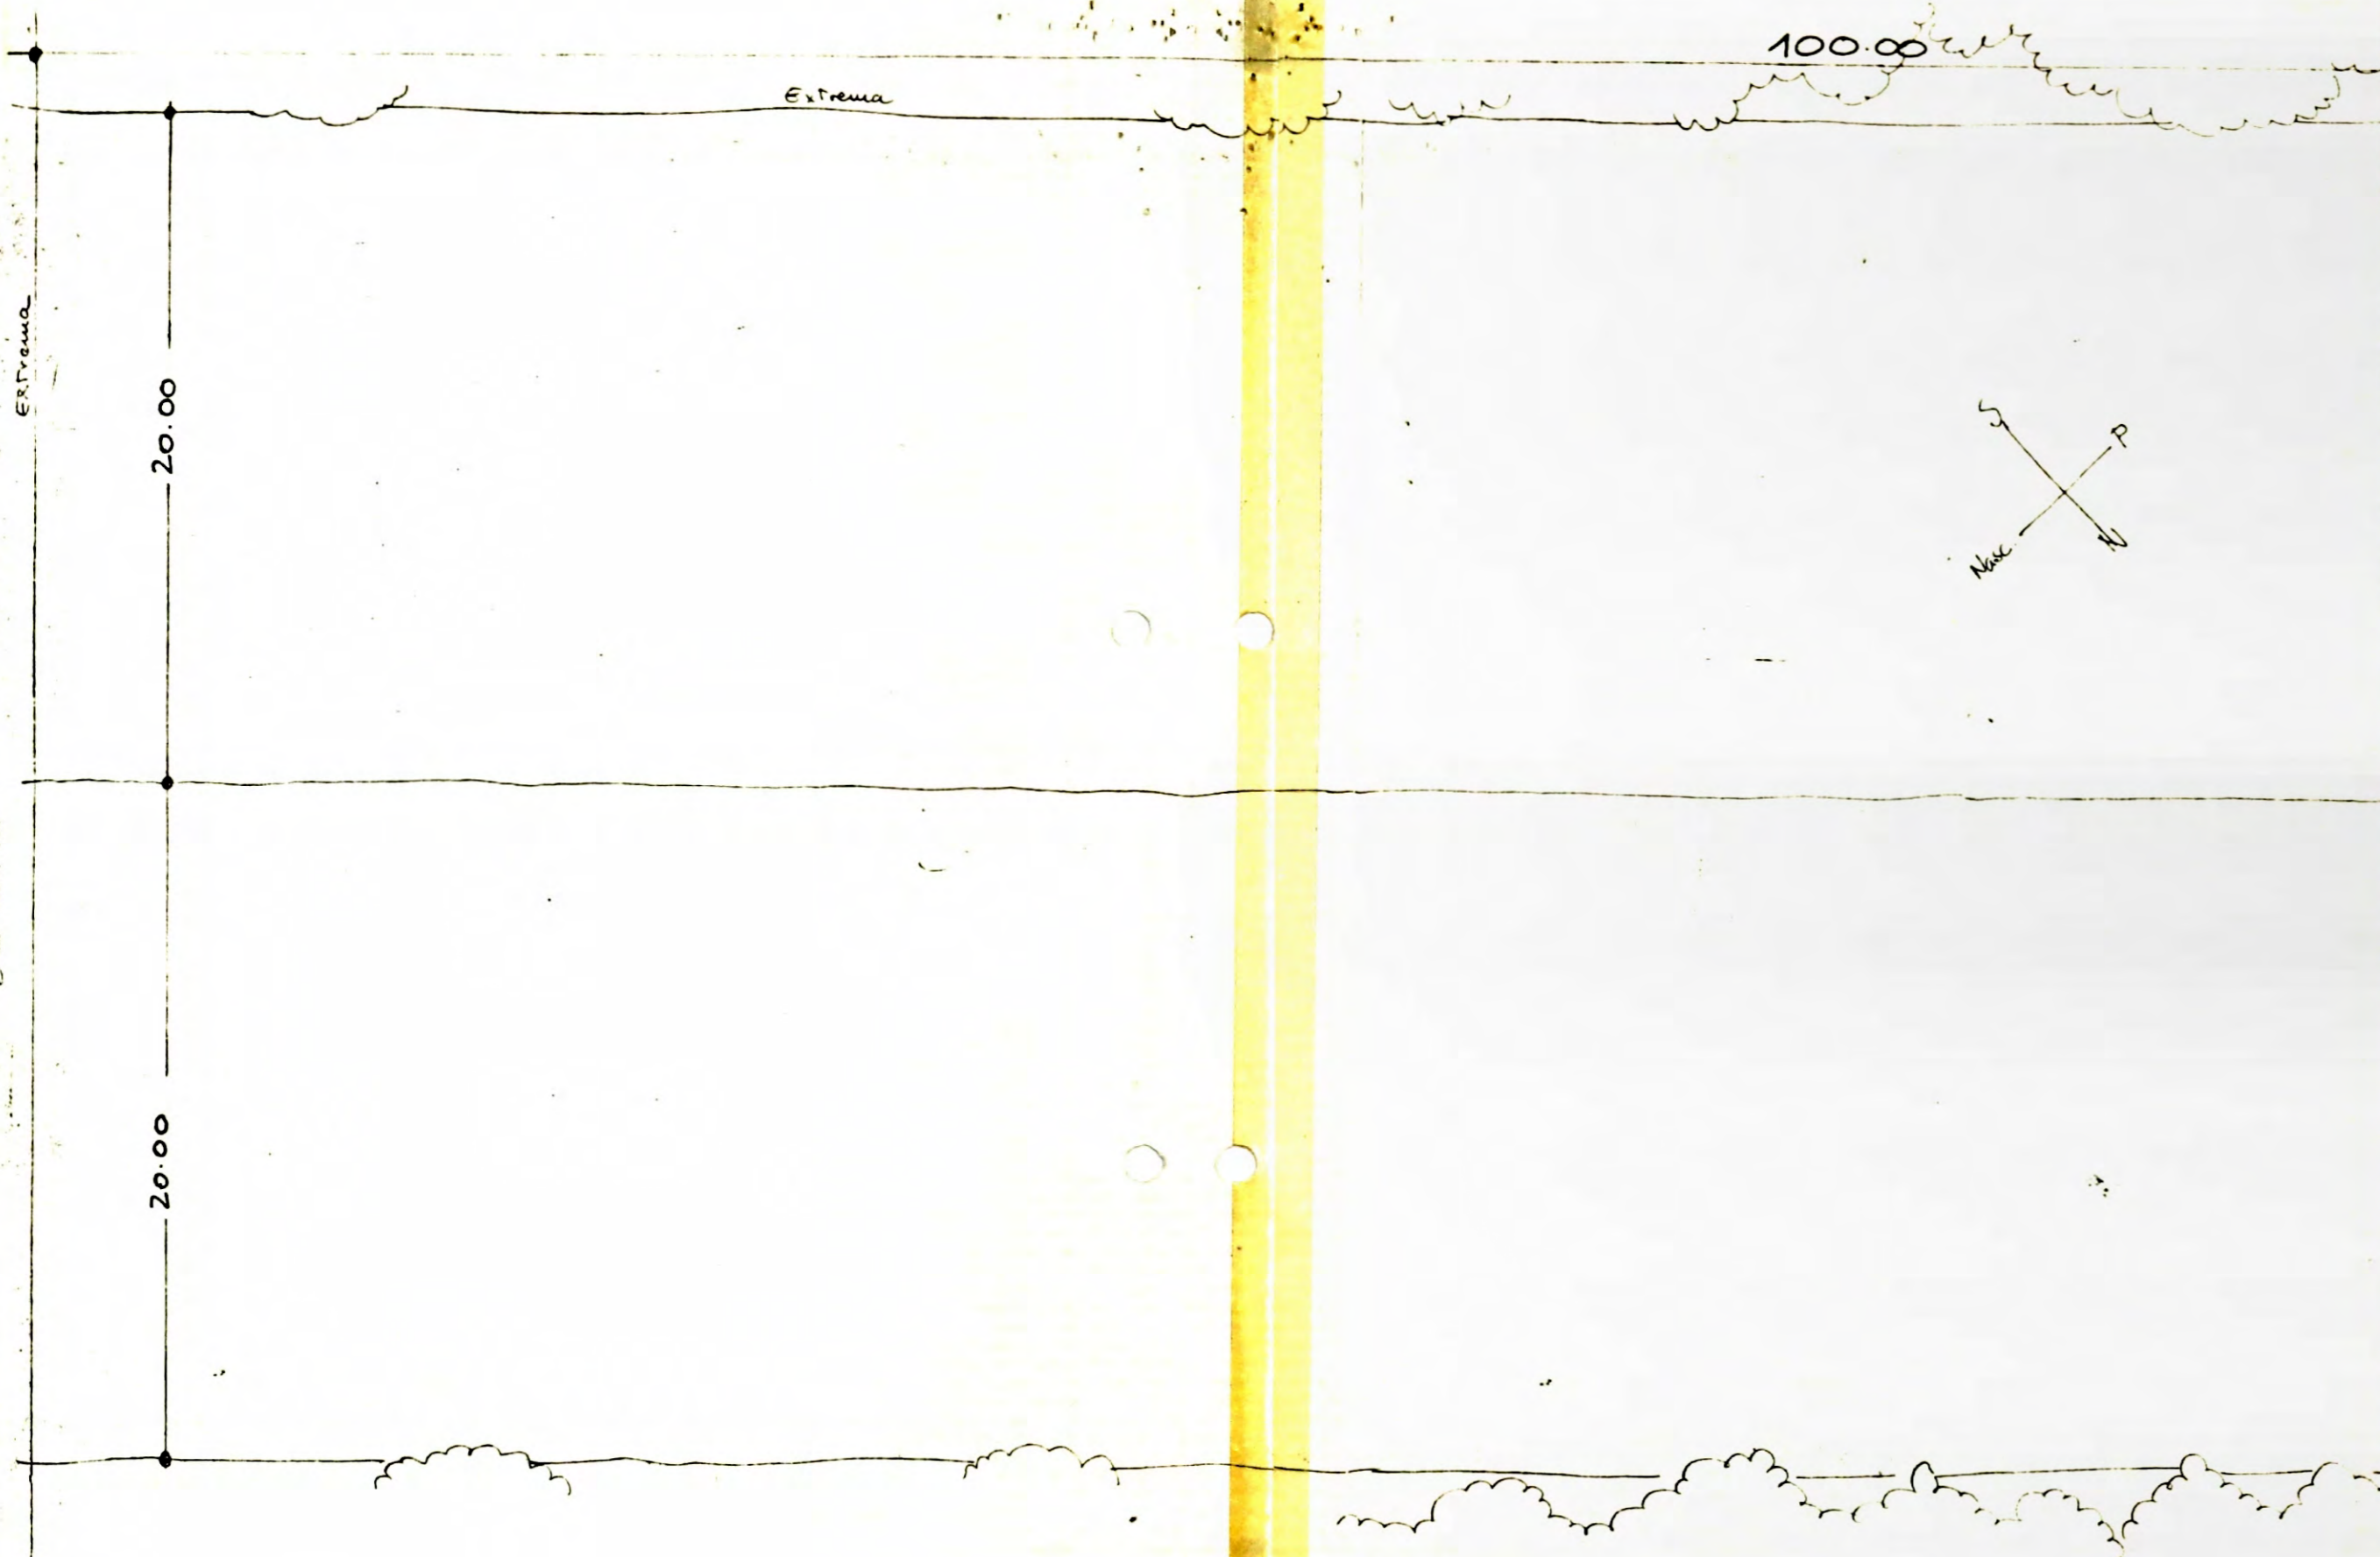

Extrema

Serventia

20.00


20.00



### LOTE 2

TOMÁS MARIA DAS SANTOS SEIXAS

Área - 2000 m<sup>2</sup>

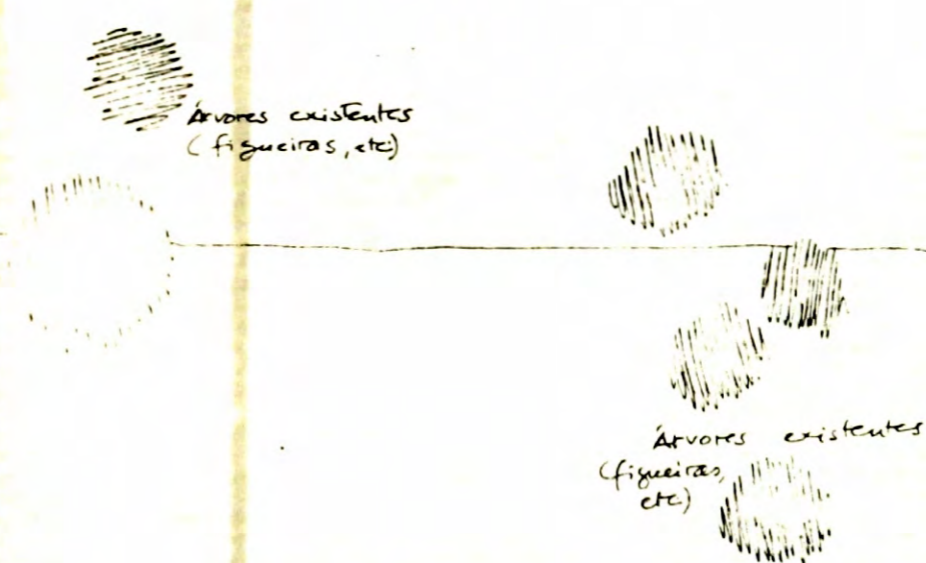

Área - 2000 m<sup>2</sup>

MARIA JOÃO AFONSO GONÇALVES  
E  
VITOR CÂNDIDO AFONSO GONÇALVES

### LOTE 3

Francisco Aires Valério

Extrema


FINAL

### LOTE 1

ANTÓNIO JOSÉ DOS SANTOS GONÇALVES

Área - 2000 m<sup>2</sup>

Declaração:  
Declaro que a presente planta  
é a referida no Alvará do Polí-  
gono nº 2/84, passado nesta  
data. Loulé 24.1.84  
O Presidente da Câmara,  
JLN

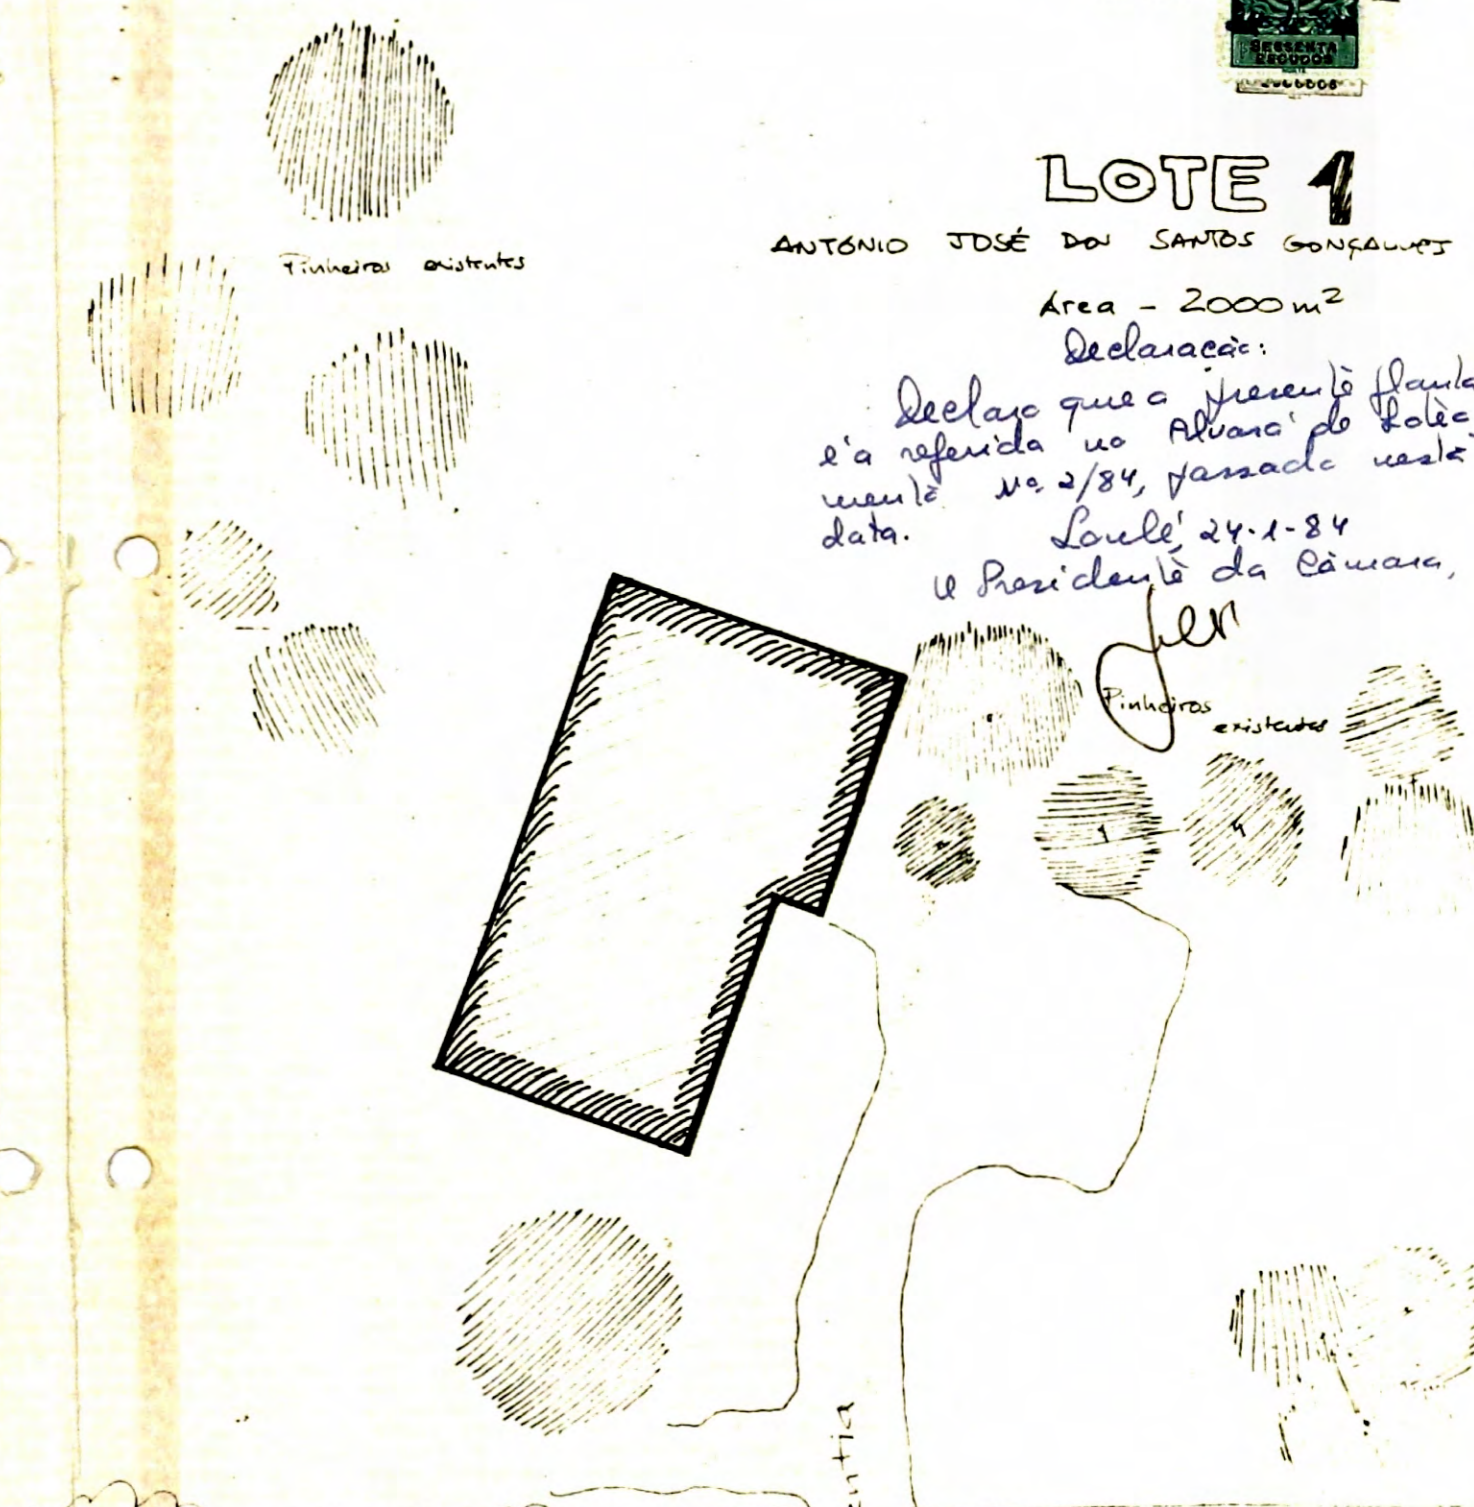

LOTEAMENTO DE TERRENO EM 3 LOTES

LOCAL: CORGO DA ZORRA - ALMANCIL - LOULÉ  
PLANTA

LOTE 1	ANTÓNIO JOSÉ DOS SANTOS GONÇALVES
LOTE 2	TOMÁS MARIA DAS SANTOS SEIXAS
LOTE 3	MARIA JOÃO AFONSO GONÇALVES E VITOR CÂNDIDO AFONSO GONÇALVES

ESCALA 1:200