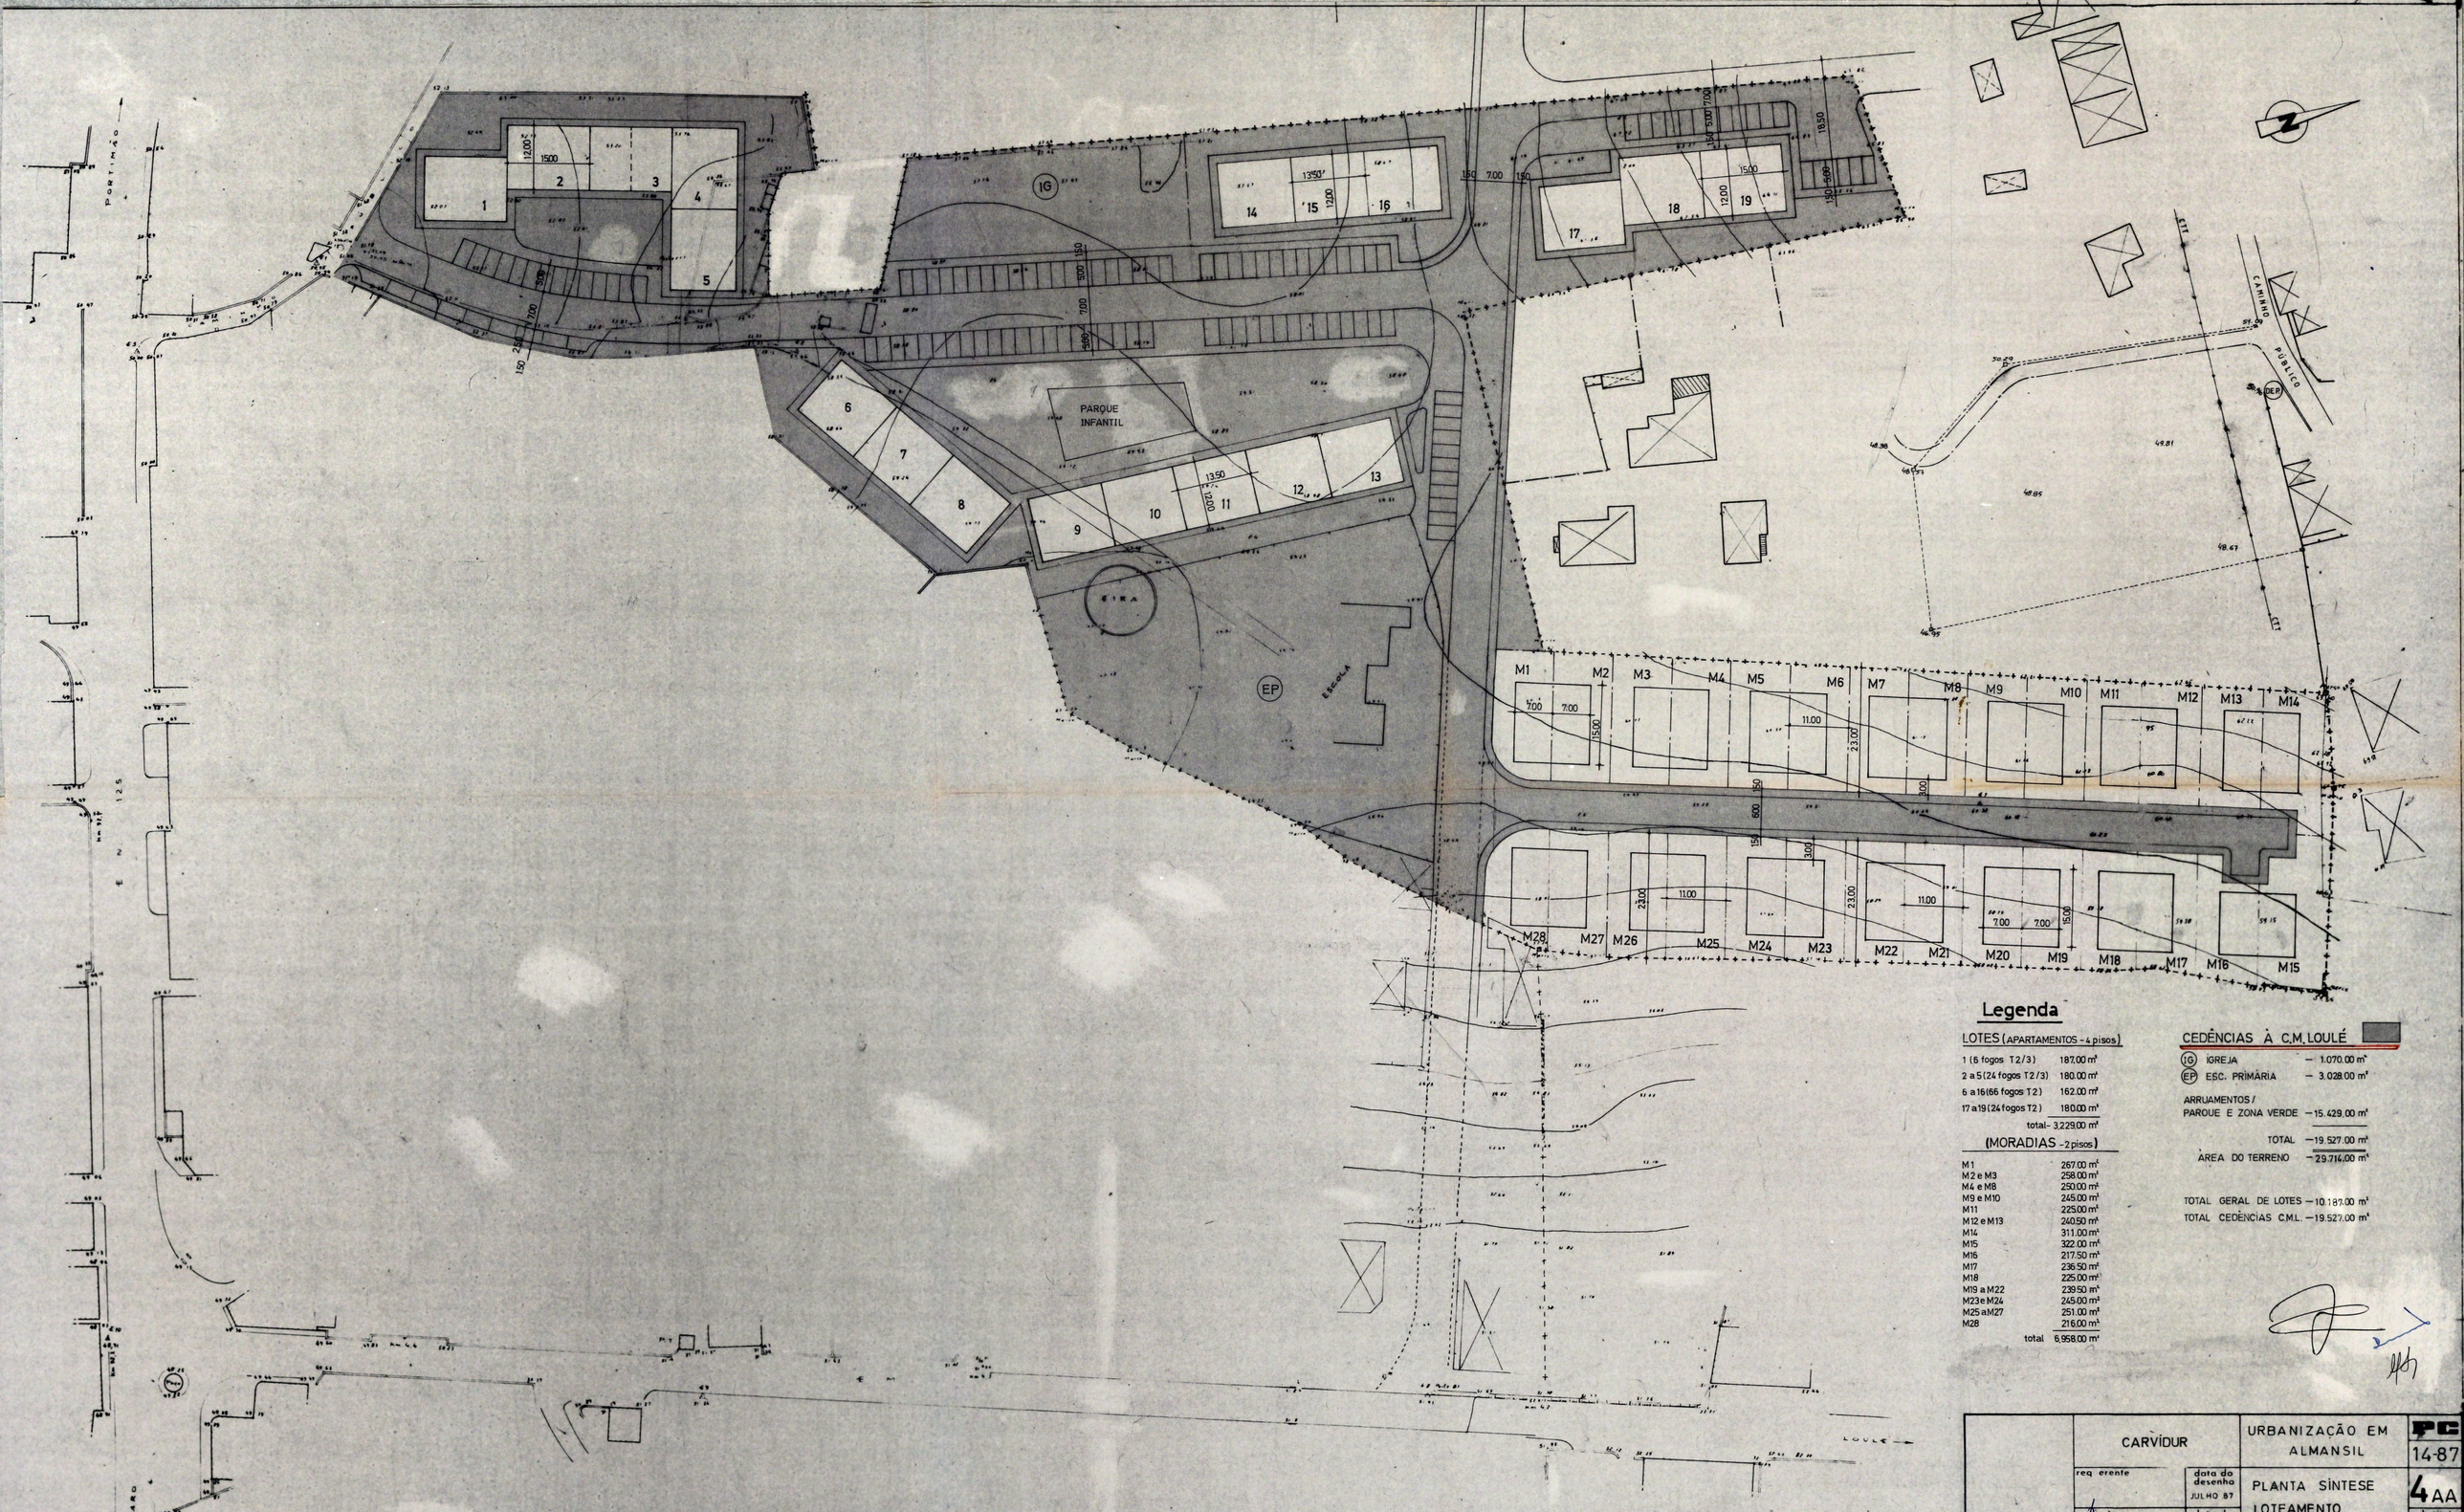

Legenda

LOTES (APARTAMENTOS - 4 pisos)

1 (6 fogos T2/3)	187.00 m²
2 a 5 (24 fogos T2/3)	180.00 m²
6 a 16 (66 fogos T2)	162.00 m²
17 a 19 (24 fogos T2)	180.00 m²
total -	3.229.00 m²

(MORADIAS - 2 pisos)

M1	267.00 m²
M2 e M3	258.00 m²
M4 e M8	250.00 m²
M9 e M10	245.00 m²
M11	225.00 m²
M12 e M13	240.50 m²
M14	311.00 m²
M15	322.00 m²
M16	217.50 m²
M17	236.50 m²
M18	225.00 m²
M19 a M22	239.50 m²
M23 e M24	245.00 m²
M25 a M27	251.00 m²
M28	216.00 m²
total	6.958.00 m²

CEDÊNCIAS À C.M. LOULÉ

IG IGREJA	— 1.070.00 m²
EP ESC. PRIMÁRIA	— 3.028.00 m²
ARRUAMENTOS / PARQUE E ZONA VERDE	— 15.429.00 m²
TOTAL	— 19.527.00 m²
ÁREA DO TERRENO	— 29.714.00 m²
TOTAL GERAL DE LOTES	— 10.187.00 m²
TOTAL CEDÊNCIAS C.M.L.	— 19.527.00 m²

REVISÃO DEZEMBRO 88	CARVIDUR	URBANIZAÇÃO EM ALMANSIL	PC 14-87
	req erente	data do desenho JULHO 87	PLANTA SÍNTESE LOTEAMENTO CEDÊNCIAS	4 AA
	projecto	data da entrega		substitui
	estruturas	desenhou	ESCALA 1/500	sbst. por