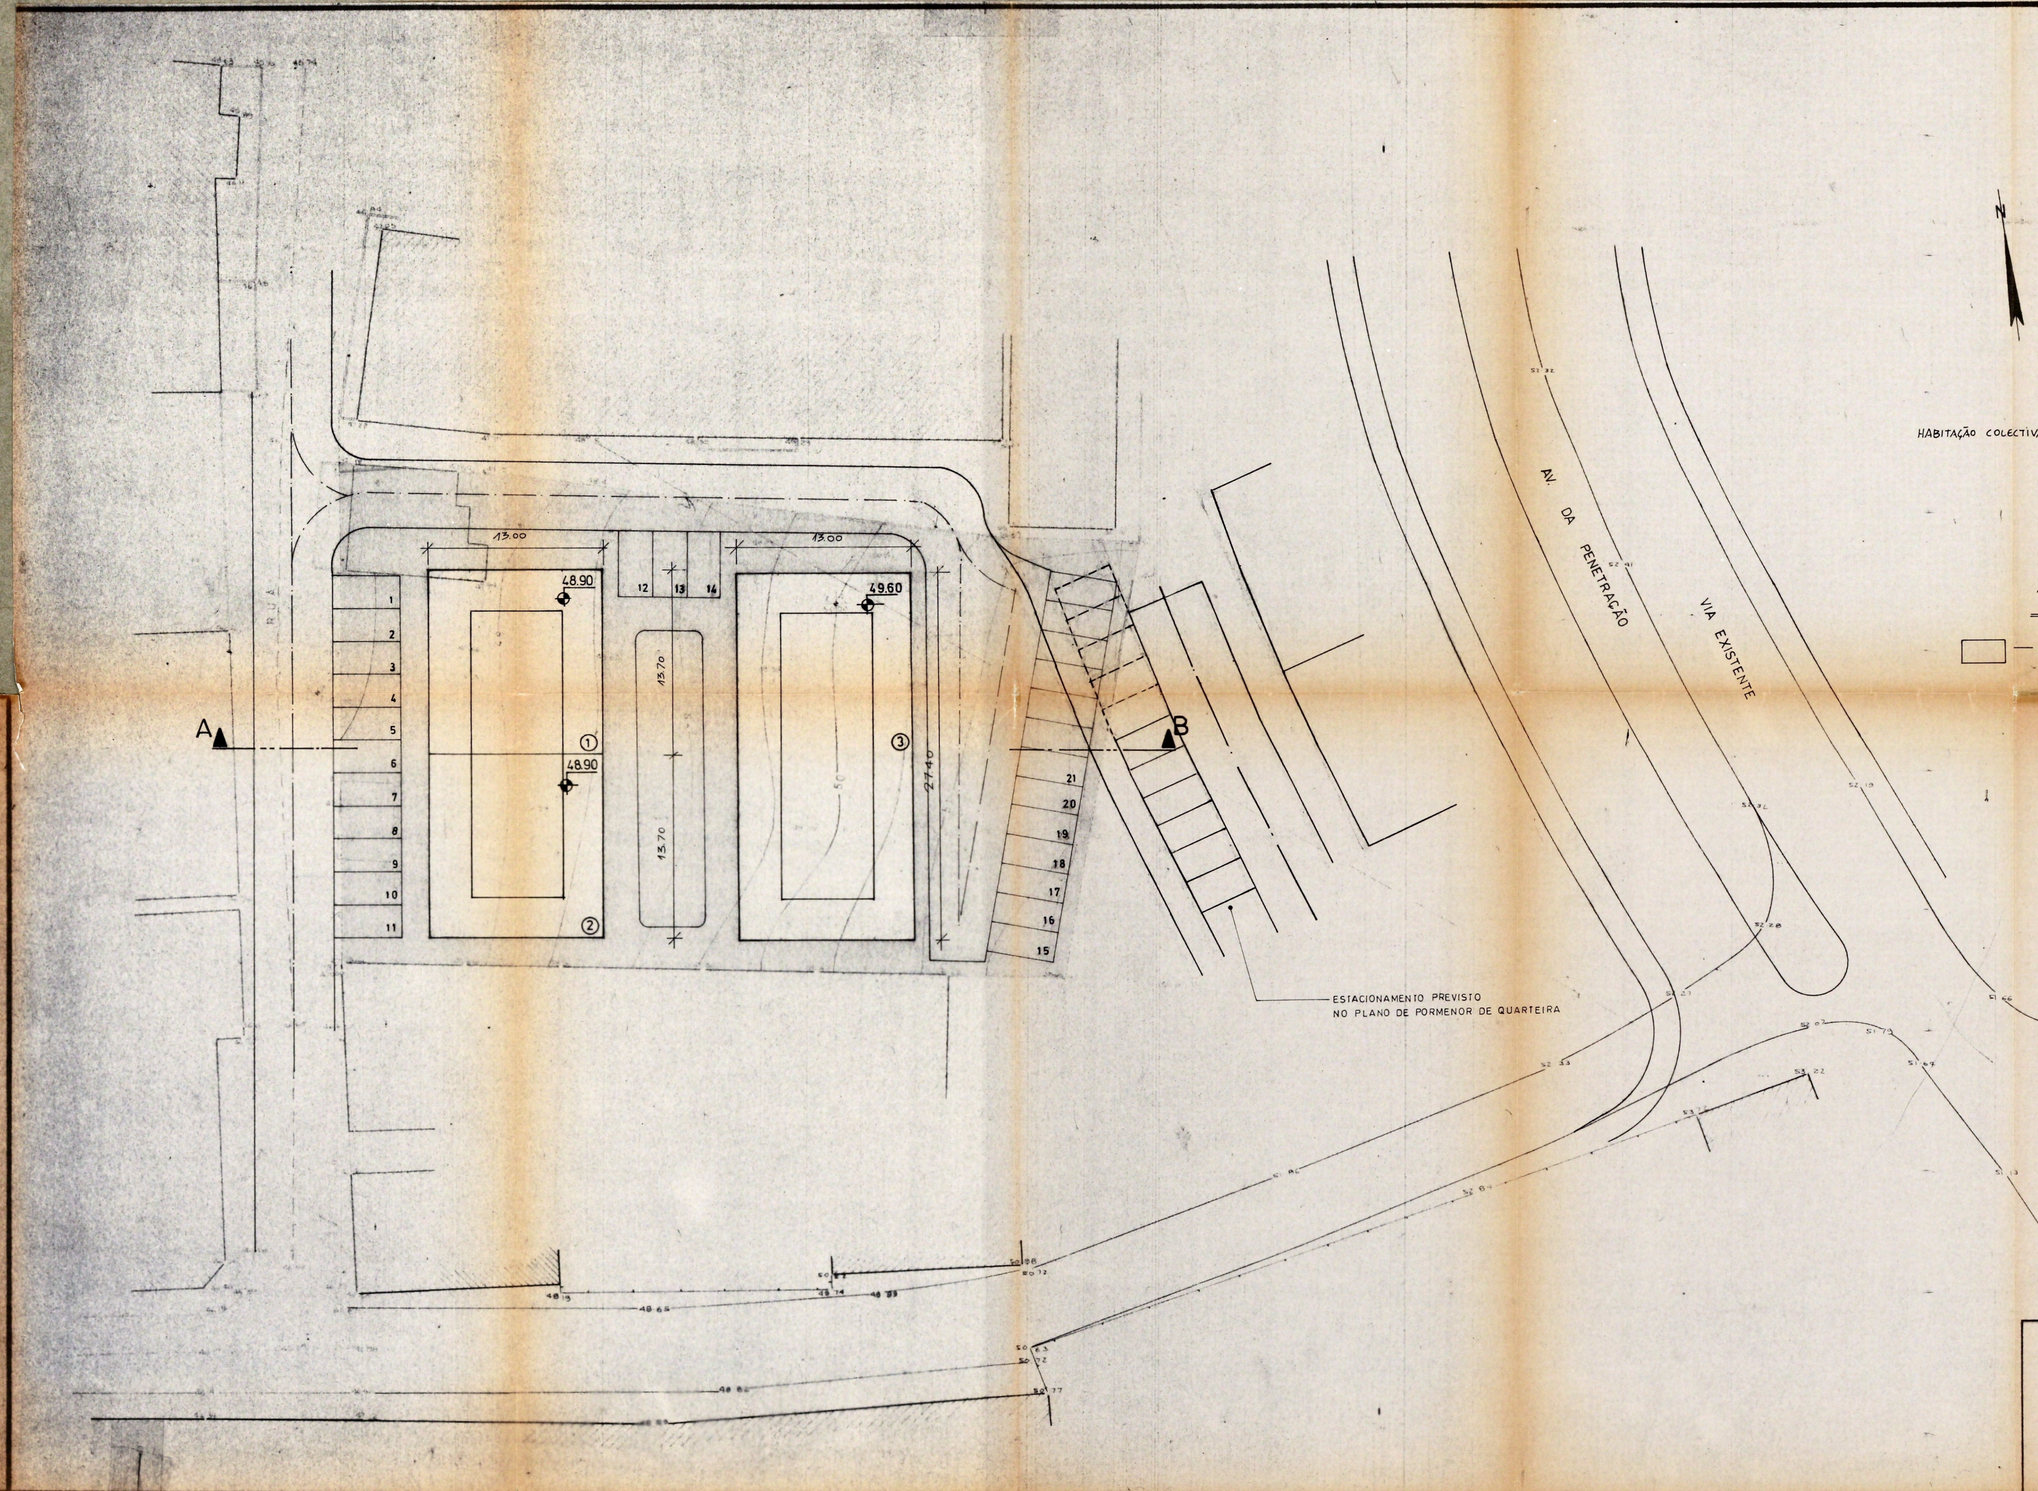

LEGENDA

HABITAÇÃO COLECTIVA
- ① – 2 PISOS + 1 REC + R/C EM COMERCIO + CAVE
- ② – 2 " + 1 " + " " " + "
- ③ – 2 " + 1 " + " " " + "

ÁREAS IMPLANTAÇÃO

1 – 178,10 m²
2 – 178,10 m²
3 – 356,20 m²

ÁREA TOTAL . 712.40 m²

ÁREA TOTAL TERRENO – 2.178.00 m²

— CEDÊNCIAS À C.M.LOULÉ – 1465.60 m²

ÁREA TOTAL DE COSTRUÇÃO — 3.149,20 m²
" " DE HABITAÇÃO — 1 740.00 m²
" " DE COMÉRCIO — 1 409.20 m²
E CAVE

JOSÉ FRANCISCO MENALHA E OUTRA		LOTEAMENTO SIMPLES CAVACOS – QUARTEIRA	PC 3-86
requerente	data do desenho	PLANTA DE SÍNTESE DO LOTEAMENTO	4A
projecto	data da entrega		substitui
estruturas	desenhou	ESCALA 1/200	sbst. por