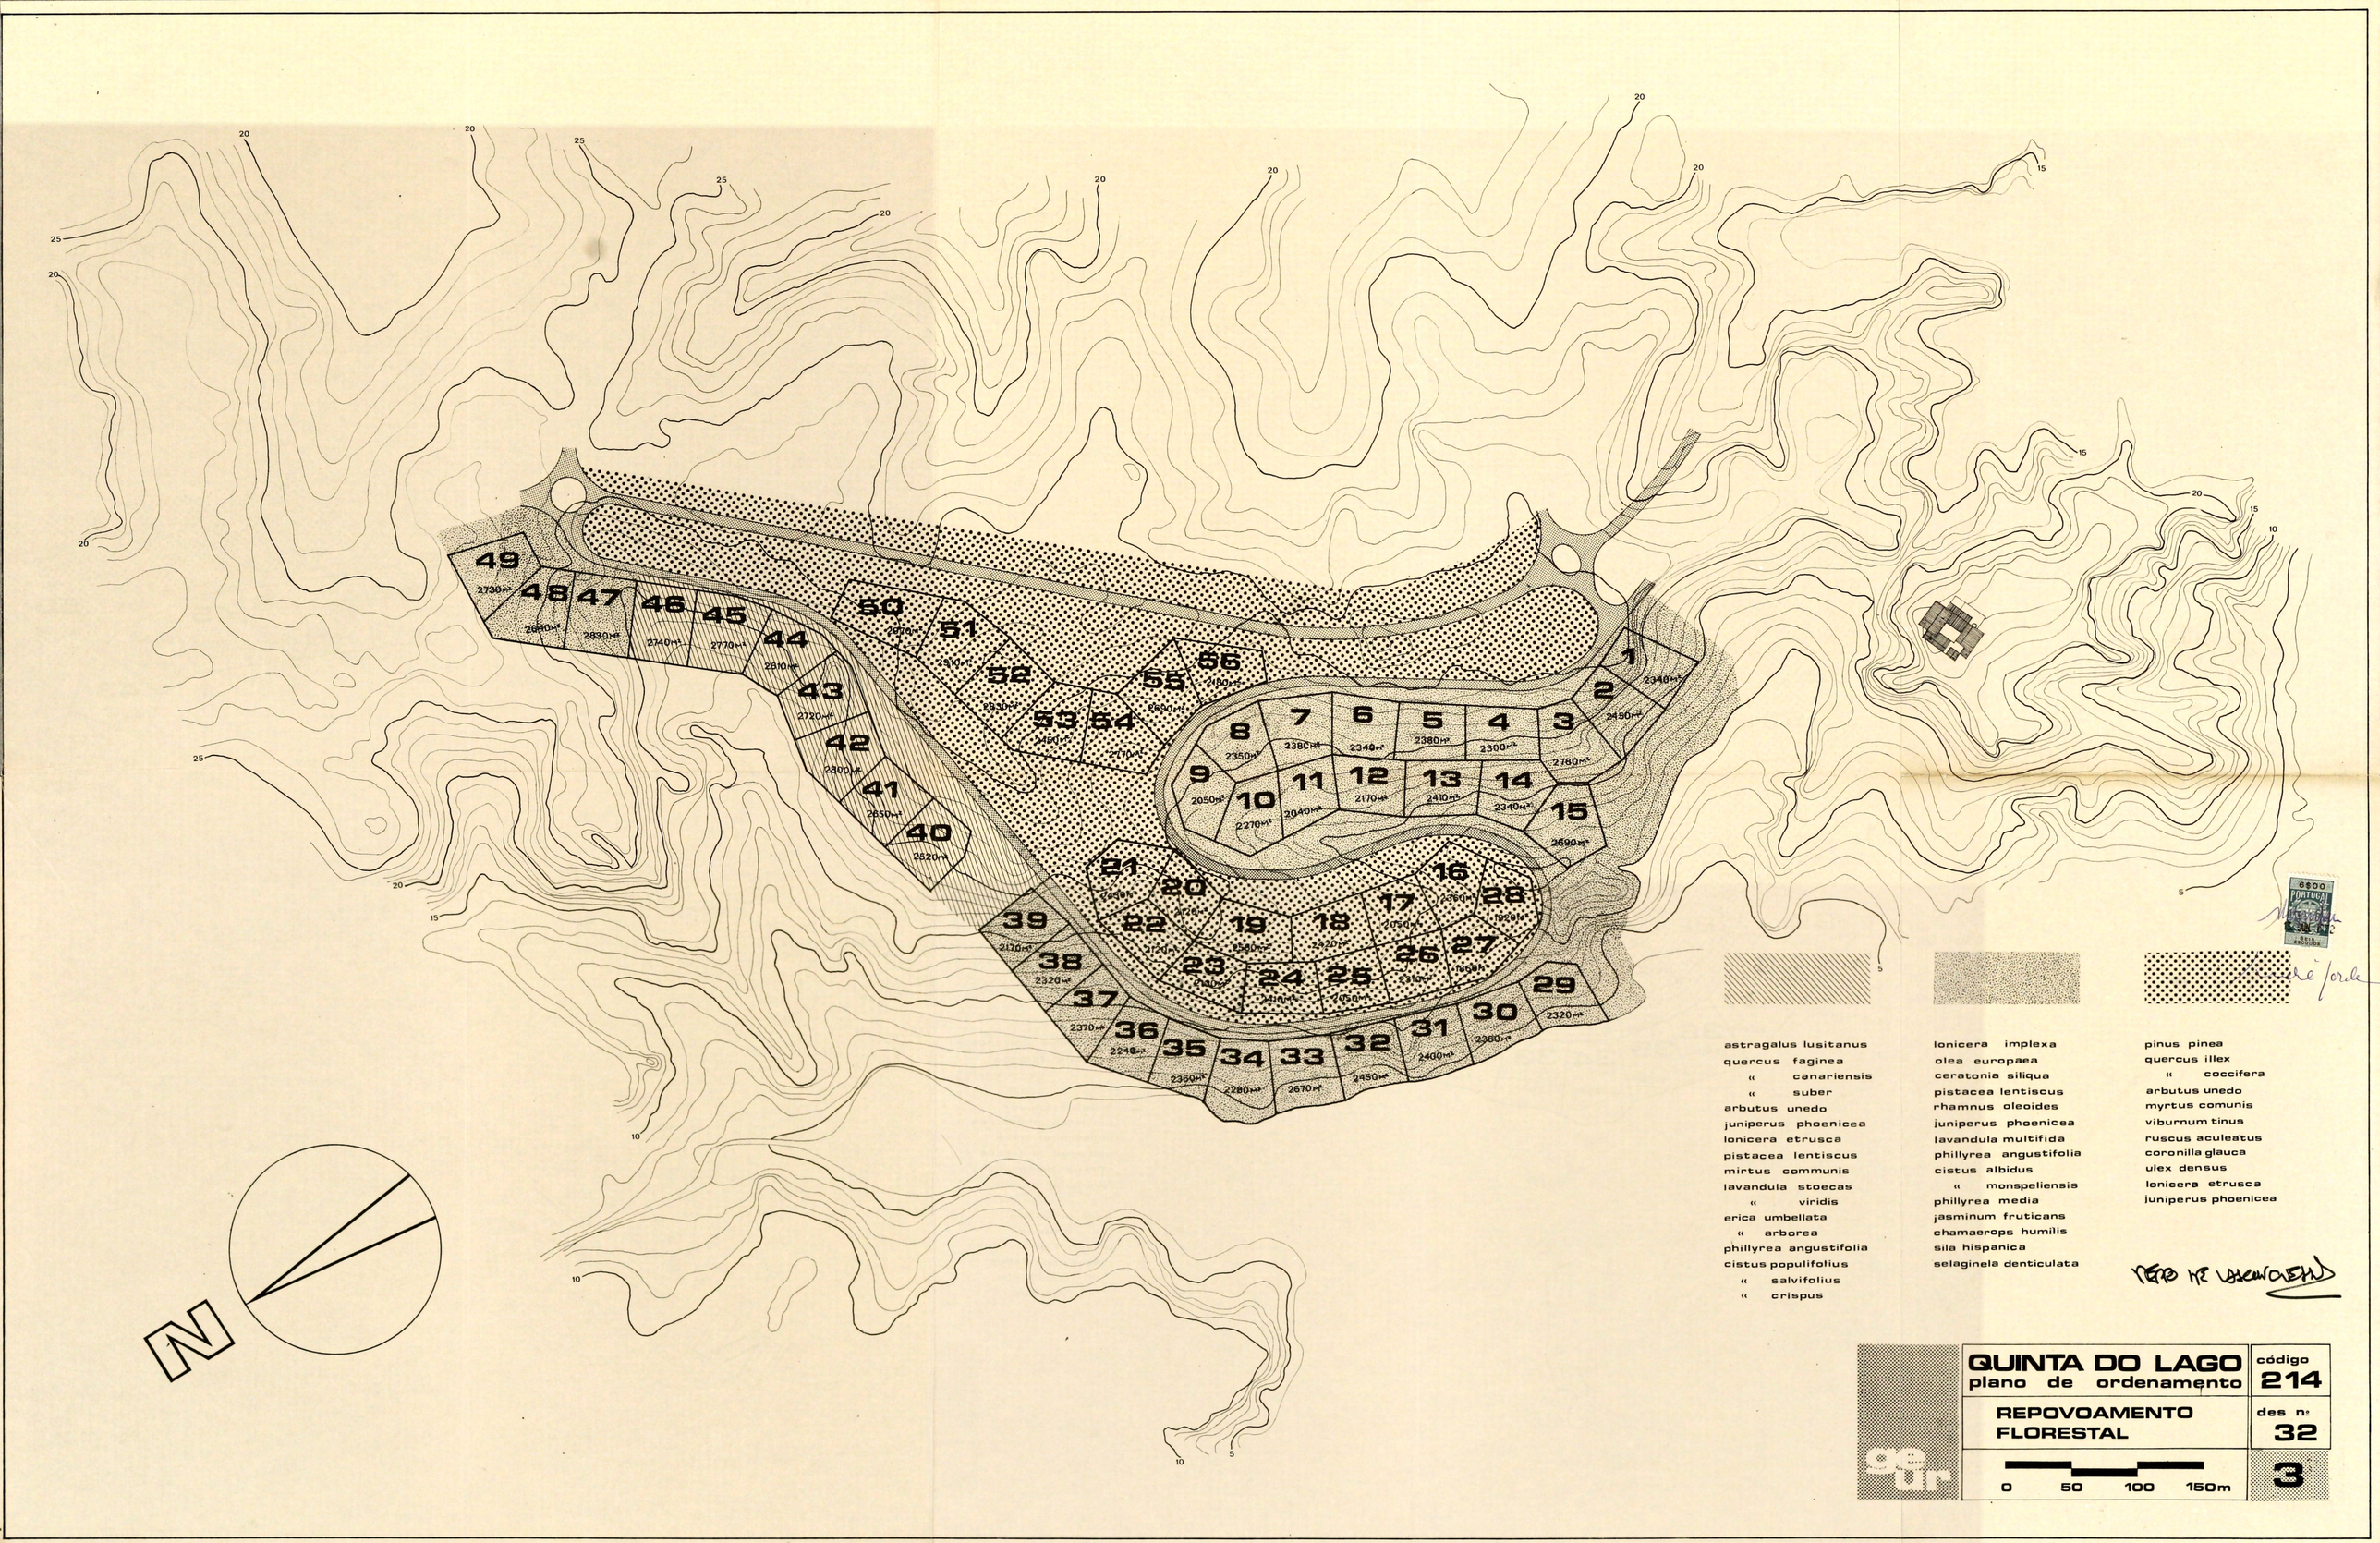
N
astragalus lusitanus
quercus faginea
« canariensis
« suber
arbutus unedo
juniperus phoenicea
lonicera etrusca
pistacea lentiscus
mirtus communis
lavandula stoecas
« viridis
erica umbellata
« arborea
phillyrea angustifolia
cistus populifolius
« salvifolius
« crispus
lonicera implexa
olea europaea
ceratonia siliqua
pistacea lentiscus
rhamnus oleoides
juniperus phoenicea
lavandula multifida
phillyrea angustifolia
cistus albidus
« monspeliensis
phillyrea media
jasminum fruticans
chamaerops humilis
sila hispanica
selaginela denticulata
pinus pinea
quercus illex
« coccifera
arbutus unedo
myrtus comunis
viburnum tinus
ruscus aculeatus
coronilla glauca
ulex densus
lonicera etrusca
juniperus phoenicea
QUINTA DO LAGO
plano de ordenamento
código
214
REPOVOAMENTO
FLORESTAL
des nº
32
0 50 100 150m
3