LEGENDA

— CASA EXISTENTE

— CASA A CONSTRUIR

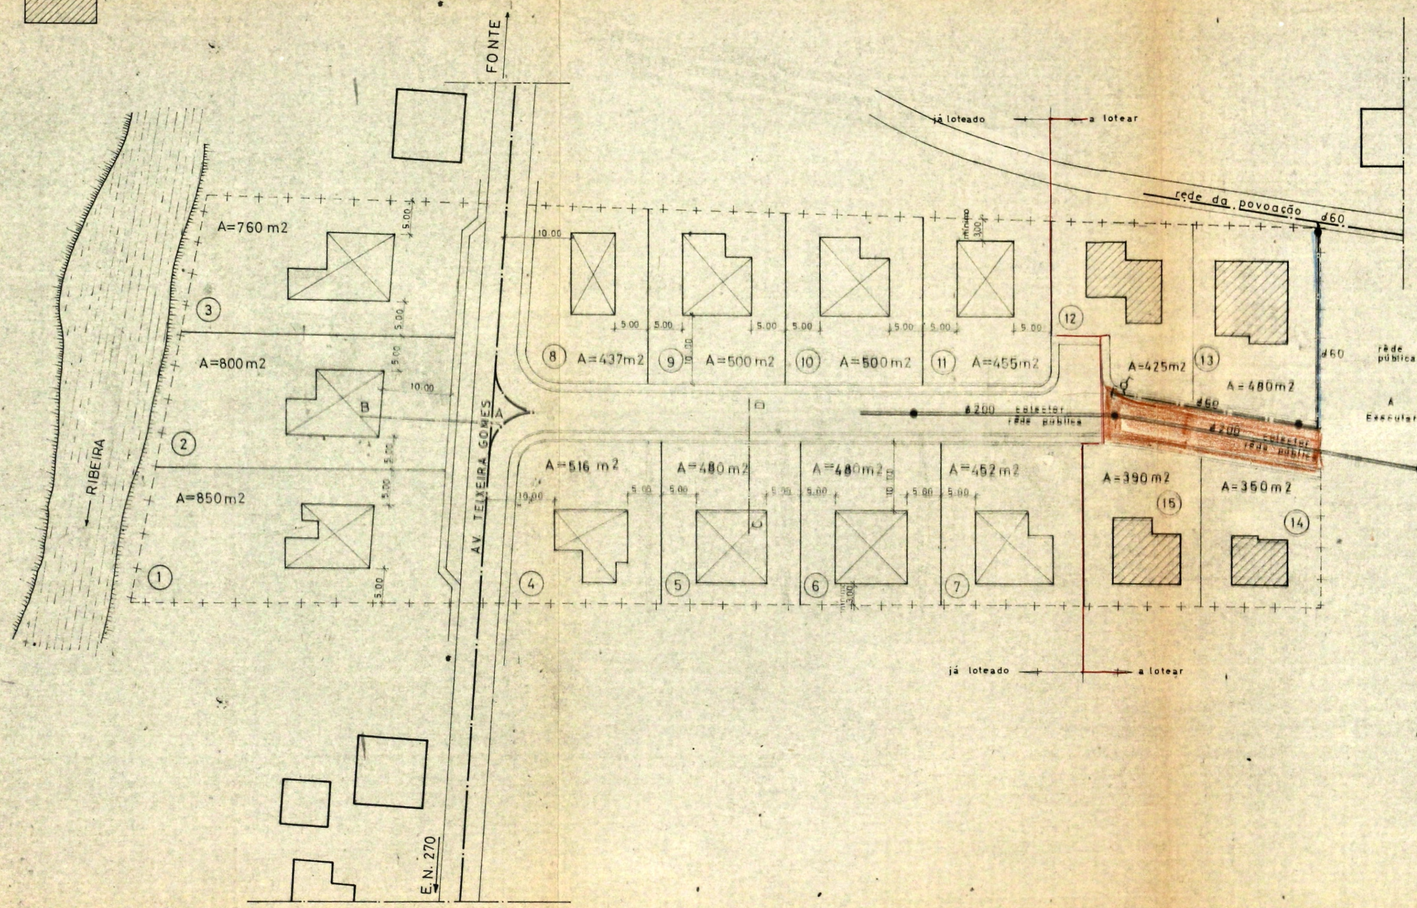

LEGENDA

rede pública { Esgotos ø 200 / caixa de visita

A Executar { Águas ø 60 / torneira de segurança / junta cega / boca de rega

Ruas a executar

Zona pública

PERFIL TIPO DAS RUAS

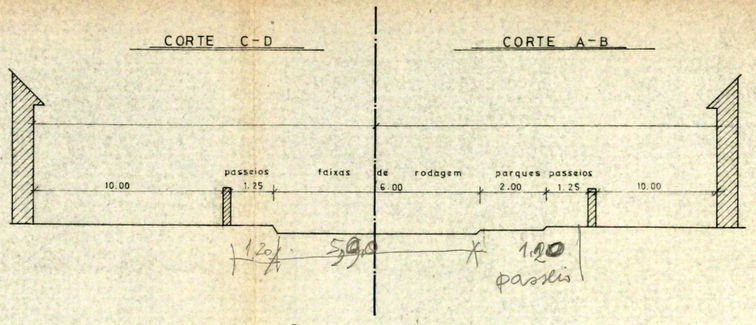

Tem ramais de água feitos pela C.M.C.

Área do terreno a lotear	1920 m2
Número de lotes	4
Área média de cada lote	410 m2
Área mínima de um lote	350 m2
Área máxima de um lote	480 m2
Ocupação	24 %
Número de pisos	1 ou 2
Índice m3/m2	1,1
Densidade	73 hab./ha
População	14 hab.
Área em logradouros, ruas etc	1520 m2
Área em logradouros, ruas etc/fogo	380 m2
Área total a transaccionar	1645 m2

30$00 PORTUGAL

LOTEAMENTO

ALTE — L'OULÉ

PROP. — MANUEL CANDEIA AFONSO

PLANTA

O ENG. CIVIL — O TOPOGRAFO — O DESENHADOR

GAB. DE ESTUDOS DE ENGENHARIA

Rua Sá da Bandeira 383 - 391 P.P.O.

Escritórios: Rua Sá da Bandeira n.º 70 LOULÉ

J - 70

U. R. 5

ESC. 1/100 e 1/500

DATA