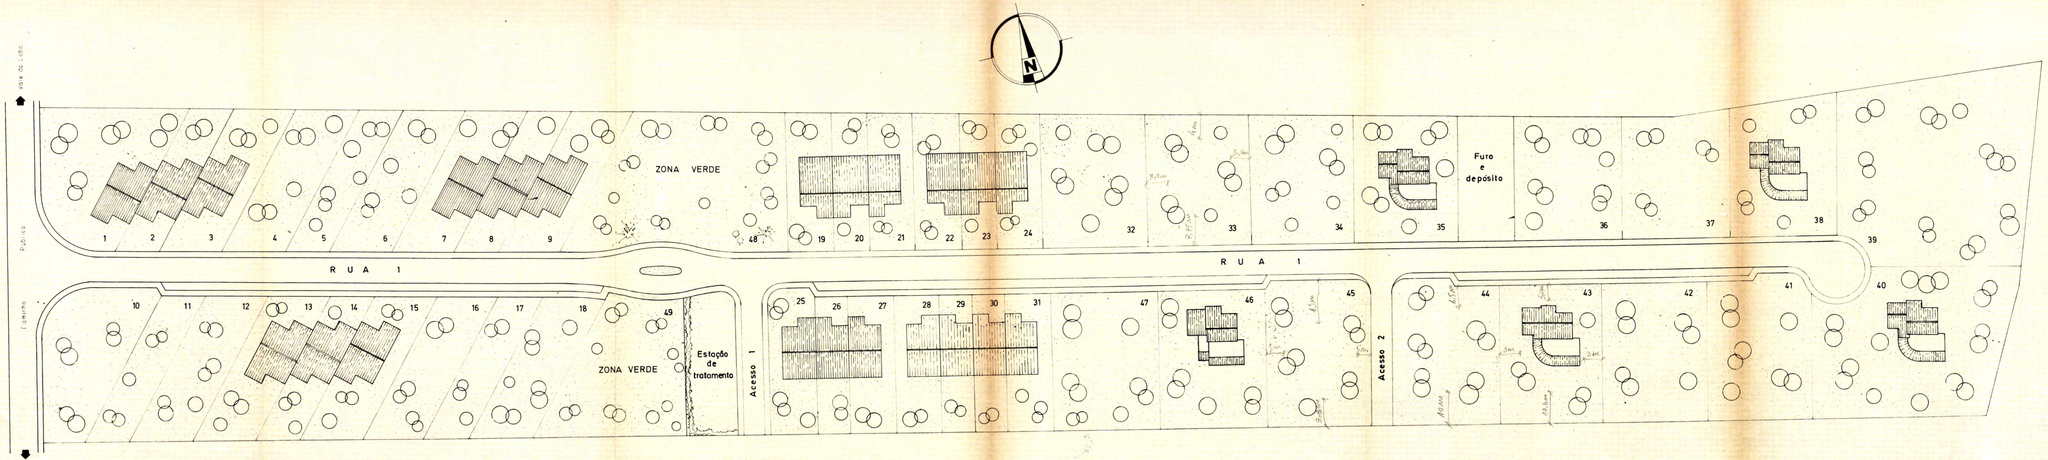

ÁREAS

LOTE 1 ...	911 m2	LOTE 25 ..	385 m2
LOTE 2 ...	376 m2	LOTE 26 ..	269 m2
LOTE 3 ...	530 m2	LOTE 27 ..	370 m2
LOTE 4 ...	530 m2	LOTE 28 ..	370 m2
LOTE 5 ...	370 m2	LOTE 29 ..	270 m2
LOTE 6 ...	528 m2	LOTE 30 ..	270 m2
LOTE 7 ...	526 m2	LOTE 31 ..	375 m2
LOTE 8 ...	370 m2	LOTE 32 ..	810 m2
LOTE 9 ...	520 m2	LOTE 33 ..	780 m2
LOTE 10 ..	726 m2	LOTE 34 ..	770 m2
LOTE 11 ..	385 m2	LOTE 35 ..	748 m2
LOTE 12 ..	540 m2	LOTE 36 ..	765 m2
LOTE 13 ..	538 m2	LOTE 37 ..	770 m2
LOTE 14 ..	378 m2	LOTE 38 ..	852 m2
LOTE 15 ...	534 m2	LOTE 39 ..	2.135 m2
LOTE 16 ..	550 m2	LOTE 40 ..	1.615 m2
LOTE 17 ..	370 m2	LOTE 41 ..	880 m2
LOTE 18 ..	524 m2	LOTE 42 ..	870 m2
LOTE 19 ..	370 m2	LOTE 43 ..	860 m2
LOTE 20 ..	284 m2	LOTE 44 ..	920 m2
LOTE 21 ..	364 m2	LOTE 45 ..	905 m2
LOTE 22 ..	360 m2	LOTE 46 ..	890 m2
LOTE 23 ..	260 m2	LOTE 47 ..	882 m2
LOTE 24 ..	354 m2	LOTE 48 ..	1.140 m²
		LOTE 49 ..	910 m²

Manuel Faustino Madeira
Carlos A. do Carmo Cunha
António Bela F. Viegas

GARRÃO - ALMANSIL

PLANTA DE LOTEAMENTO

des. nº

data

escalas 1/500

Arquitecto | Engenheiro | Topógrafo | Desenhador

MANUEL B. F. MADEIRA
Engenheiro Civil

FARO

Arquitectura e Engenharia Civil

Substituto | Substituído

modal 1735