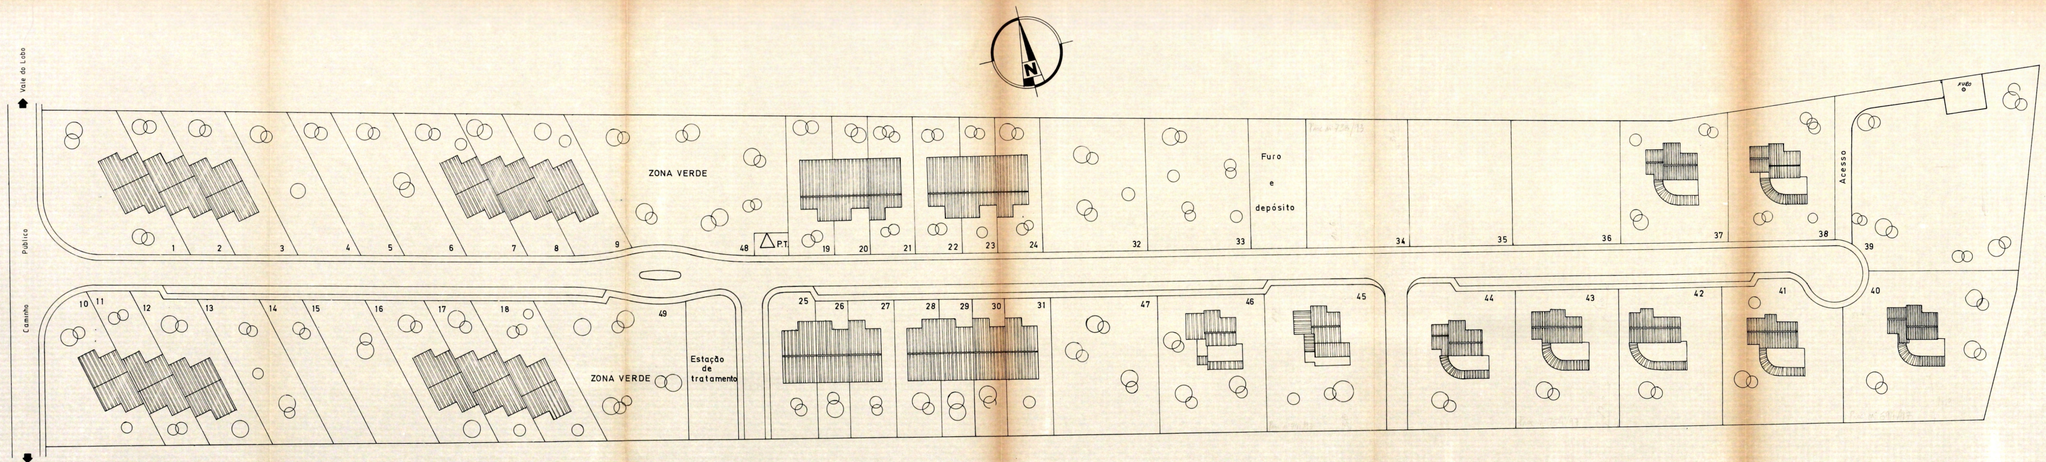

ÁREAS

LOTE 1	914 m²	LOTE 26	269 m²
LOTE 2	376 m²	LOTE 27	370 m²
LOTE 3	530 m²	LOTE 28	370 m²
LOTE 4	530 m²	LOTE 29	270 m²
LOTE 5	370 m²	LOTE 30	270 m²
LOTE 6	522 m²	LOTE 31	373 m²
LOTE 7	526 m²	LOTE 32	810 m²
LOTE 8	370 m²	LOTE 33	780 m²
LOTE 9	520 m²	LOTE 34	770 m²
LOTE 10	726 m²	LOTE 35	748 m²
LOTE 11	385 m²	LOTE 36	765 m²
LOTE 12	540 m²	LOTE 37	770 m²
LOTE 13	538 m²	LOTE 38	862 m²
LOTE 14	338 m²	LOTE 39	1.760 m²
LOTE 15	534 m²	LOTE 40	1.385 m²
LOTE 16	530 m²	LOTE 41	975 m²
LOTE 17	370 m²	LOTE 42	870 m²
LOTE 18	524 m²	LOTE 43	840 m²
LOTE 19	370 m²	LOTE 44	905 m²
LOTE 20	284 m²	LOTE 45	1.055 m²
LOTE 21	364 m²	LOTE 46	890 m²
LOTE 22	360 m²	LOTE 47	882 m²
LOTE 23	260 m²	LOTE 48	1.369 m²
LOTE 24	354 m²	LOTE 49	910 m²
LOTE 25	383 m²		

Manuel Faustino Madeira
Carlos A. do Carmo Cunha
Antonio Bota F. Viegas

GARRÃO - ALMANSIL

PLANTA DE LOTEAMENTO

des. n.º

data: dez. 88

escalas: 1/500

Arquitecto | Engenheiro | Topógrafos | Desenhador

MANUEL B F MADEIRA
Engenheiro Civil

FARO

Arquitectura e Engenharia Civil

Subestudo | Subestudo