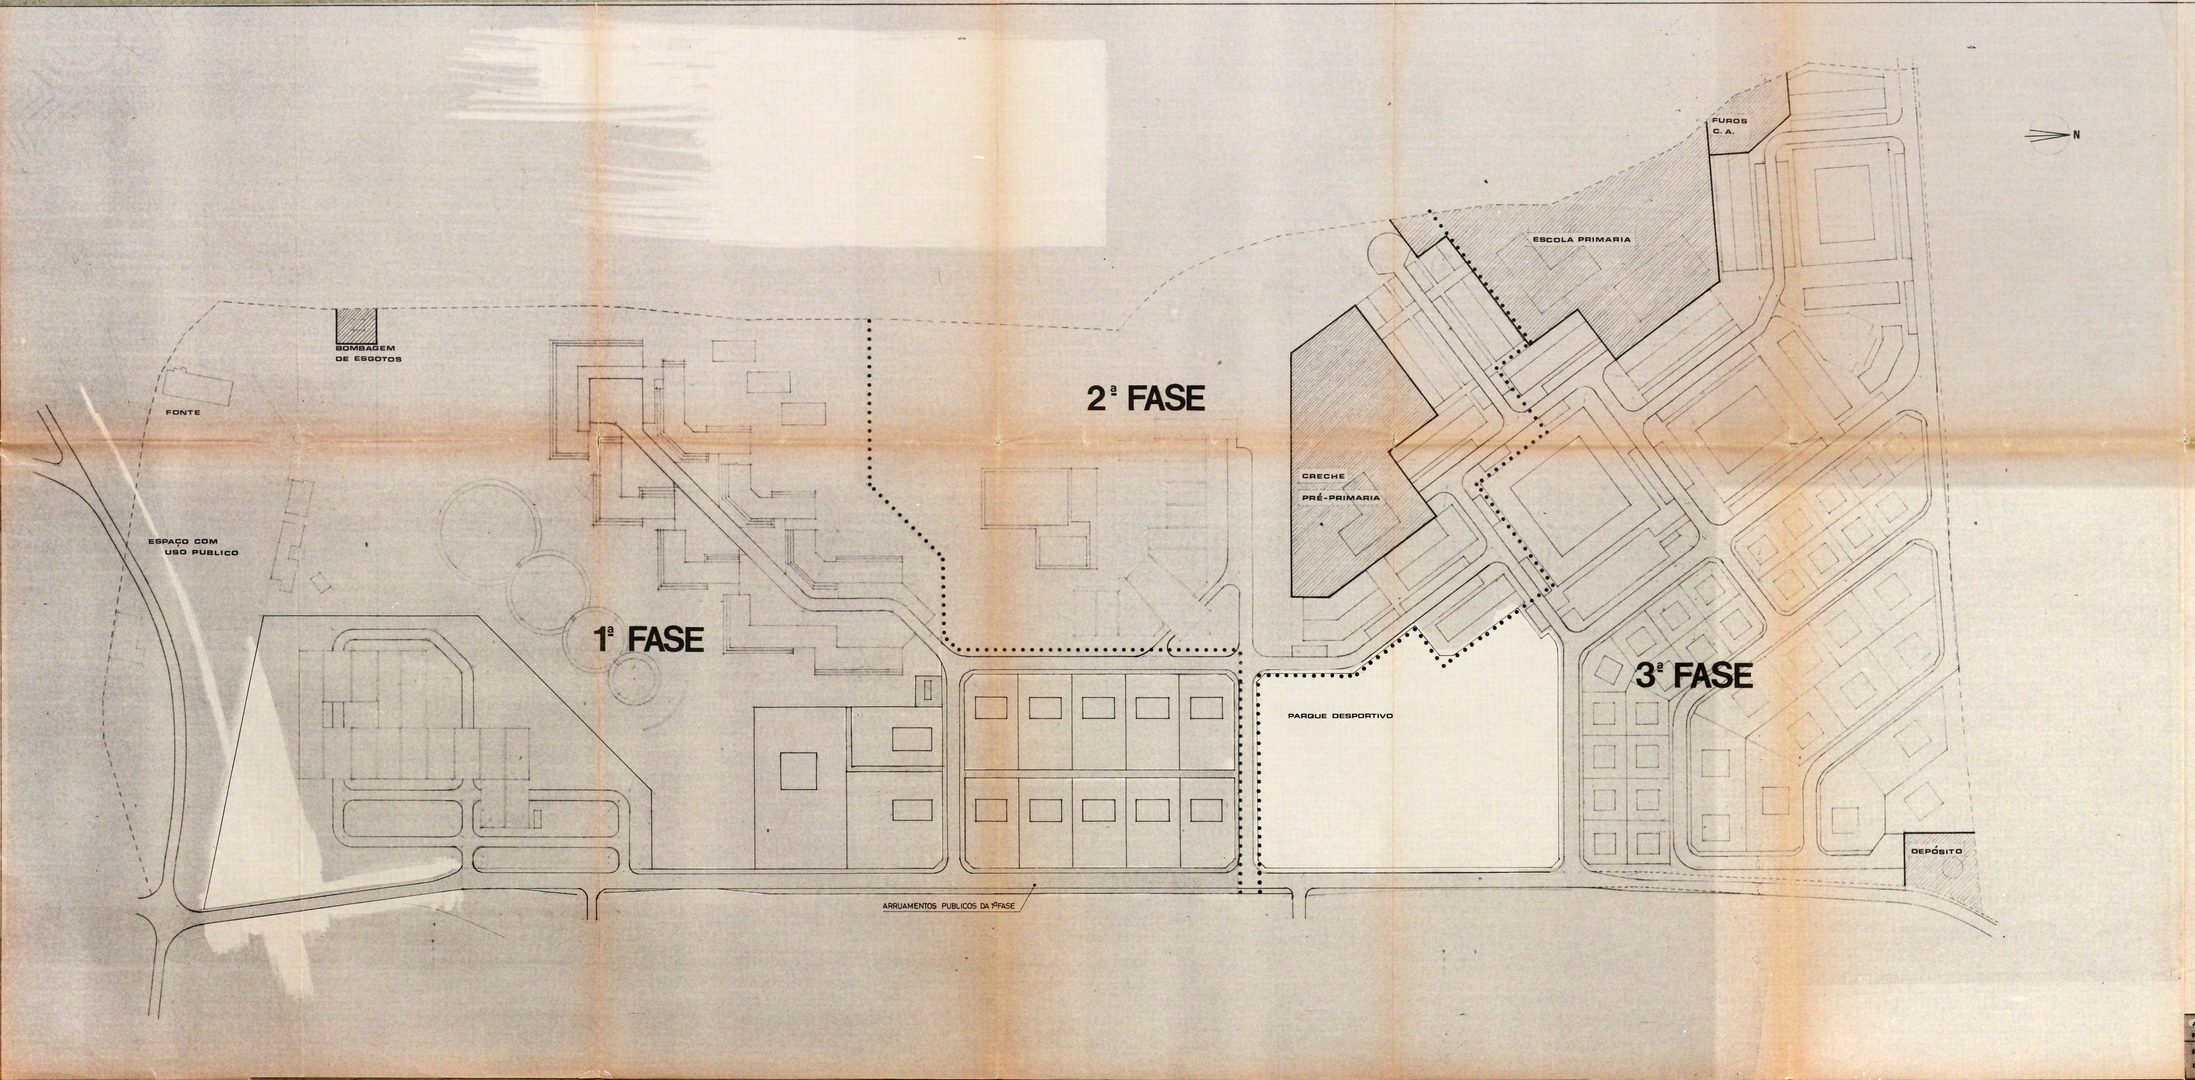


CEDÊNCIAS GLOBAIS

| | |
|---|---|
| ESTAÇÃO DE BOMBAGEM DE ESGOTOS | 280. m2 |
| CRECHE | 6 350. m2 |
| ESCOLA PRIMÁRIA | 7 900. m2 |
| FUROS DE CAPTAÇÃO DE ÁGUA | 800. m2 |
| DEPÓSITO DE ÁGUA | 950. m2 |
| ARRUAMENTOS E ESTACIONAMENTOS | 44 100. m2 |

Visto
gd B

Tec. Insc. nº 583

ANTÓNIO SANTIAGO D' ARAGÃO SOUSA PONTES
FONTE SANTA - QUARTEIRA - CONC. LOULÉ
PLANO DE LOTEAMENTO
CEDENCIAS GLOBAIS

proj.: n.º folha
esc.: 1:1000 subst. n.º
data: subst. p/n.º