LOTES PARA HABITAÇÃO UNIFAMILIAR							
(LT)	(AL)	(FG)	(PS)	(AI)	(IC)	(AC)	(CH)
LHU1	3225	1	1\2	140	0,08	258	258
LHU2	1935	1	1\2	140	0,12	232	232
LHU3	1290	1	1\2	140	0,14	181	181
LHU4	1050	1	1\2	140	0,15	162	162
LHU5	1050	1	1\2	140	0,15	162	162
LHU6	1050	1	1\2	140	0,15	162	162
LHU7	1050	1	1\2	140	0,15	162	162
LHU8	1050	1	1\2	140	0,15	162	162
LHU9	1125	1	1\2	140	0,15	168	168
LHU10	1125	1	1\2	140	0,15	168	168
LHU11	1125	1	1\2	140	0,15	168	168
LHU12	1125	1	1\2	140	0,15	168	168
LHU13	1125	1	1\2	140	0,15	168	168
LHU14	400	1	1\2	100	0,25	100	100
LHU15	400	1	1\2	100	0,25	100	100
LHU16	400	1	1\2	100	0,25	100	100
LHU17	400	1	1\2	100	0,25	100	100
LHU18	420	1	1\2	105	0,25	105	105
LHU19	400	1	1\2	100	0,25	100	100
LHU20	400	1	1\2	100	0,25	100	100
LHU21	400	1	1\2	100	0,25	100	100
LHU22	400	1	1\2	100	0,25	100	100
LHU23	400	1	1\2	100	0,25	100	100
LHU24	400	1	1\2	100	0,25	100	100

LOTES PARA HABITAÇÃO UNIFAMILIAR							
(LT)	(AL)	(FG)	(PS)	(AI)	(IC)	(AC)	(CH)
LHU25	400	1	1\2	100	0,25	100	100
LHU26	400	1	1\2	100	0,25	100	100
LHU27	400	1	1\2	100	0,25	100	100
LHU28	400	1	1\2	100	0,25	100	100
LHU29	400	1	1\2	100	0,25	100	100
LHU30	400	1	1\2	100	0,25	100	100
LHU31	400	1	1\2	100	0,25	100	100
LHU32	400	1	1\2	100	0,25	100	100
LHU33	400	1	1\2	100	0,25	100	100
LHU34	400	1	1\2	100	0,25	100	100
LHU35	400	1	1\2	100	0,25	100	100
LHU36	400	1	1\2	100	0,25	100	100
LHU37	560	1	1\2	112	0,20	112	112
LHU38	625	1	1\2	125	0,20	125	125
LHU39	800	1	1\2	140	0,18	144	144
LHU40	900	1	1\2	140	0,18	162	162
LHU41	625	1	1\2	125	0,20	125	125
LHU42	625	1	1\2	125	0,20	125	125
LHU43	900	1	1\2	140	0,20	162	162
LHU44	1150	1	1\2	140	0,15	172	172
LHU45	825	1	1\2	140	0,18	148	148
LHU46	750	1	1\2	135	0,18	135	135
LHU47	750	1	1\2	135	0,18	135	135
LHU48	1050	1	1\2	140	0,15	162	162
LHU49	1075	1	1\2	140	0,15	162	162
LHU50	1400	1	1\2	140	0,14	196	196

LOTES PARA HABITAÇÃO MULTIFAMILIAR								
(LT)	(AL)	(FG)	(PS)	(AI)	(AC)	(CH)	(CS)	
LHM1	780	8	2	400	800	800		
LHM2	800	15	3	500	1500	1500		
LHM3	745	12	3	400	1200	1200		
LHM4	720	12	3	450	1350	1350		
LHM5	840	8	2	400	800	800		
LHM6	240	2	2	150	300	300		
LHM7	240	2	2	150	300	300		
LHM8	640	8	2	400	800	800		
LHM9	720	12	3	450	1350	1350		
LHM10	3600	60	(a)4	2000	7400	6000		1400
LHM11	990	10	2	550	1100	1100		
LHM12	2475	48	3	1600	4700	4700		
LHM13	1420	33	3	1200	3600	3600		
LHM14	990	10	2	550	1100	1100		
LHM15	2475	48	3	1600	4700	4700		
LHM16	810	12	3	450	1350	1350		

LOTES DE EQUIPAMENTOS ESPECIAIS					
(LT)	(AL)	(PS)	(AI)	(AC)	(CS)
LEE1 (edifícios a recuperar)	7900	1			
LEE2 (Centro comercial - - Abastecimentos)	20000	2\3	5350	12000	12000
LEE3 (clínica - Geronto-lógica)	30600	2\3	2500	6000	6000

LOTES DE HABITAÇÃO TURÍSTICA								
(LT)	(AL)	(FG)	(PS)	(AI)	(AC)	(CH)	(CS)	(VL)
LHT 1	46000	90	2	6020	10200	9222	978	39130

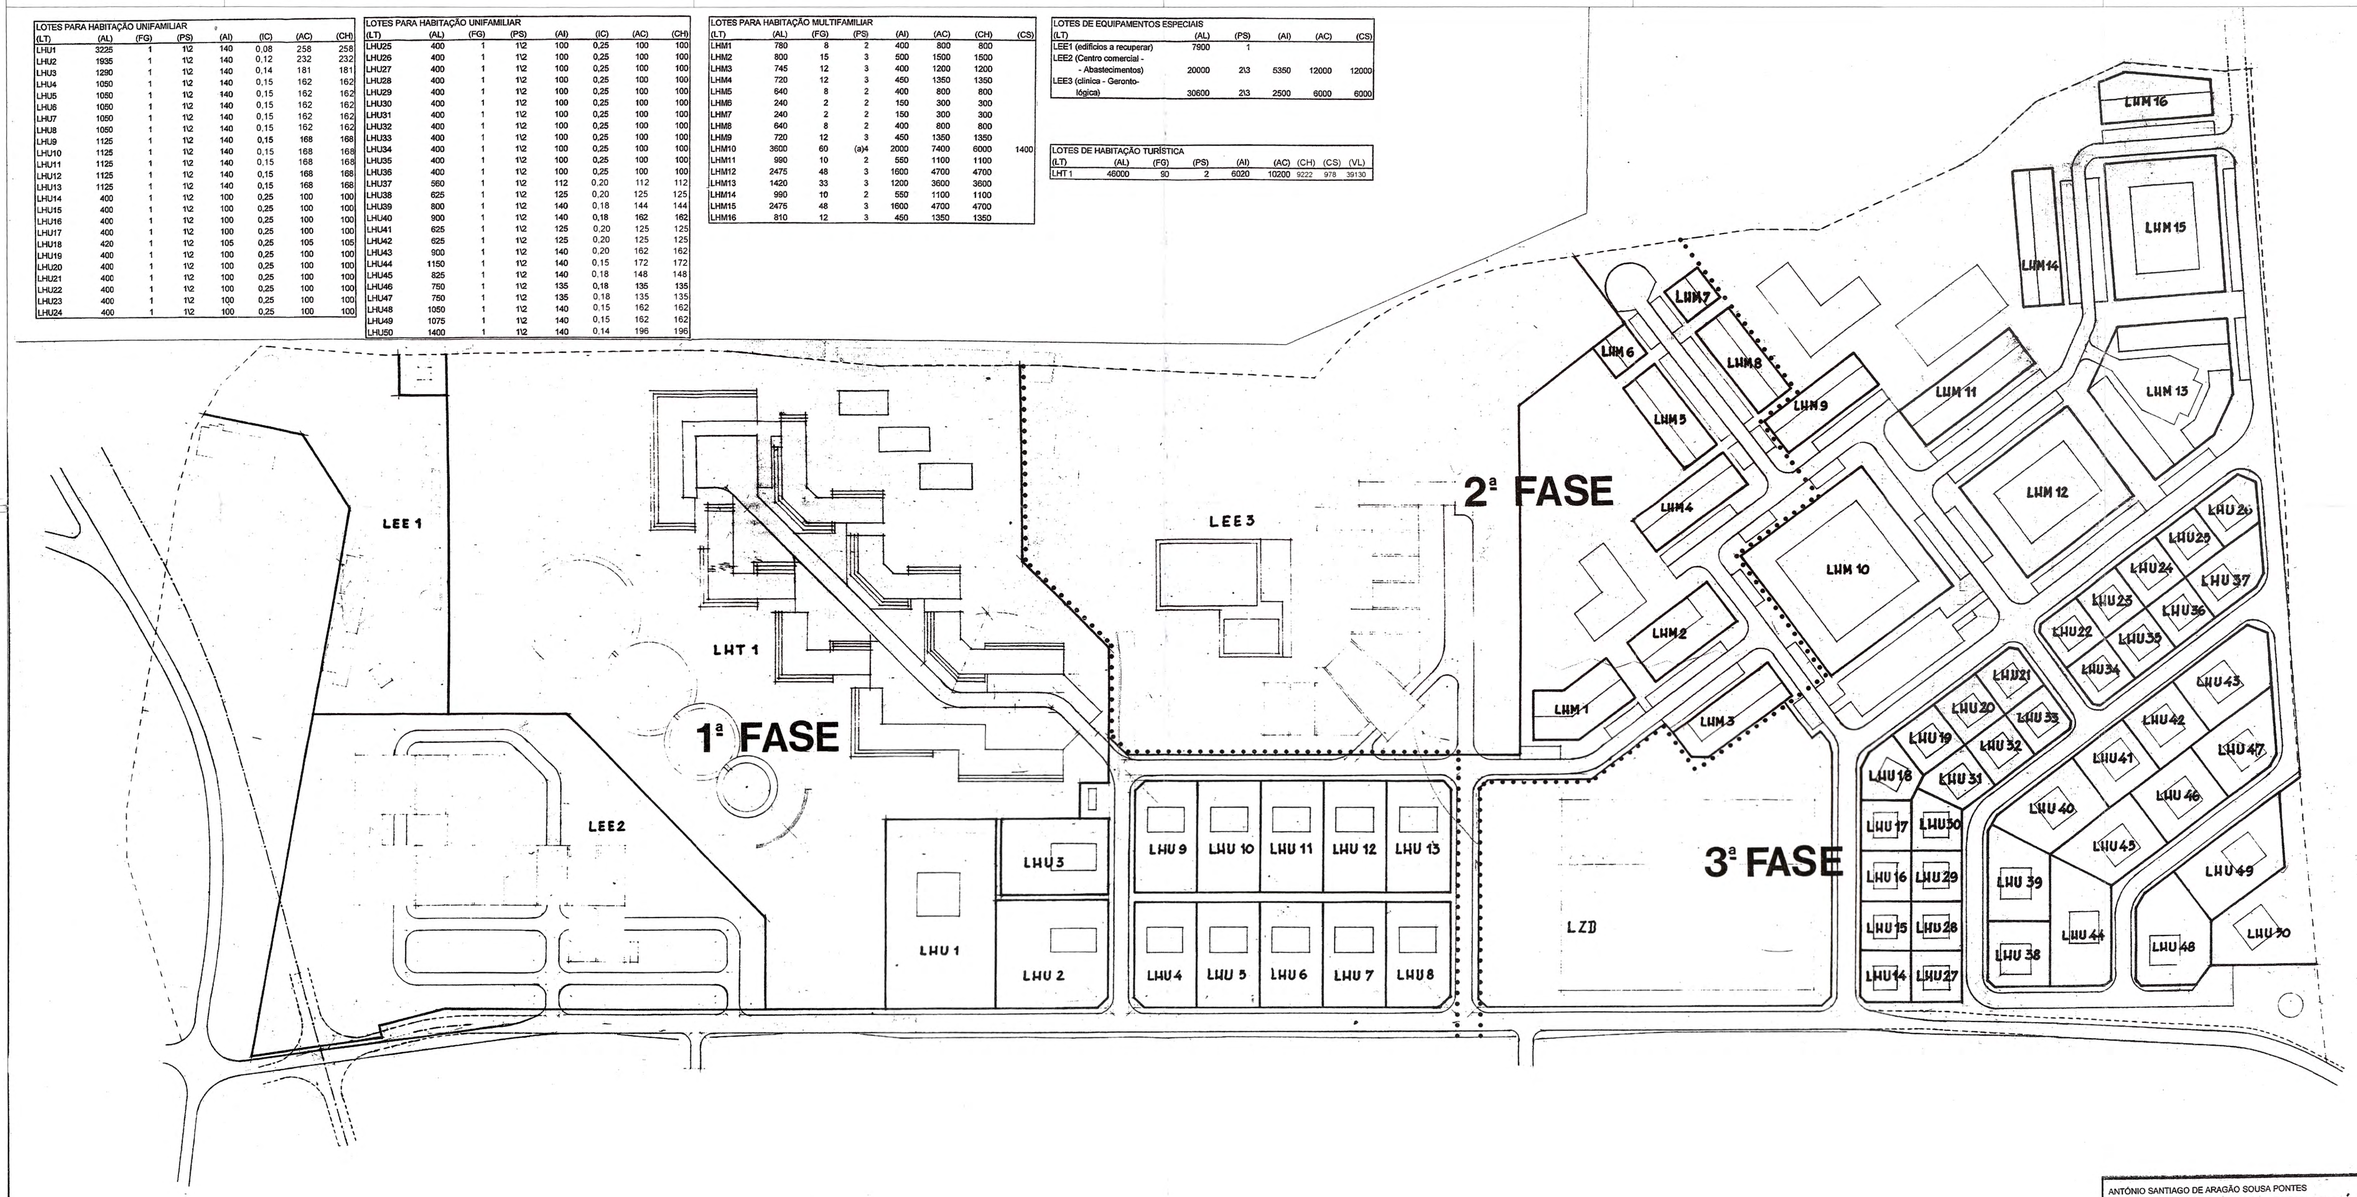

ANTÓNIO SANTIAGO DE ARAGÃO SOUSA PONTES

FONTE SANTA - QUARTEIRA - CONC. LOULÉ

PLANO DE LOTEAMENTO

LOTEAMENTO

PLANTA SINTESE

proj.: n.º folha 6

esc.: 1:1000 subst. n.º 6 MARÇO 05

subst. p/n.º

data: OUTUBRO DE 2005