


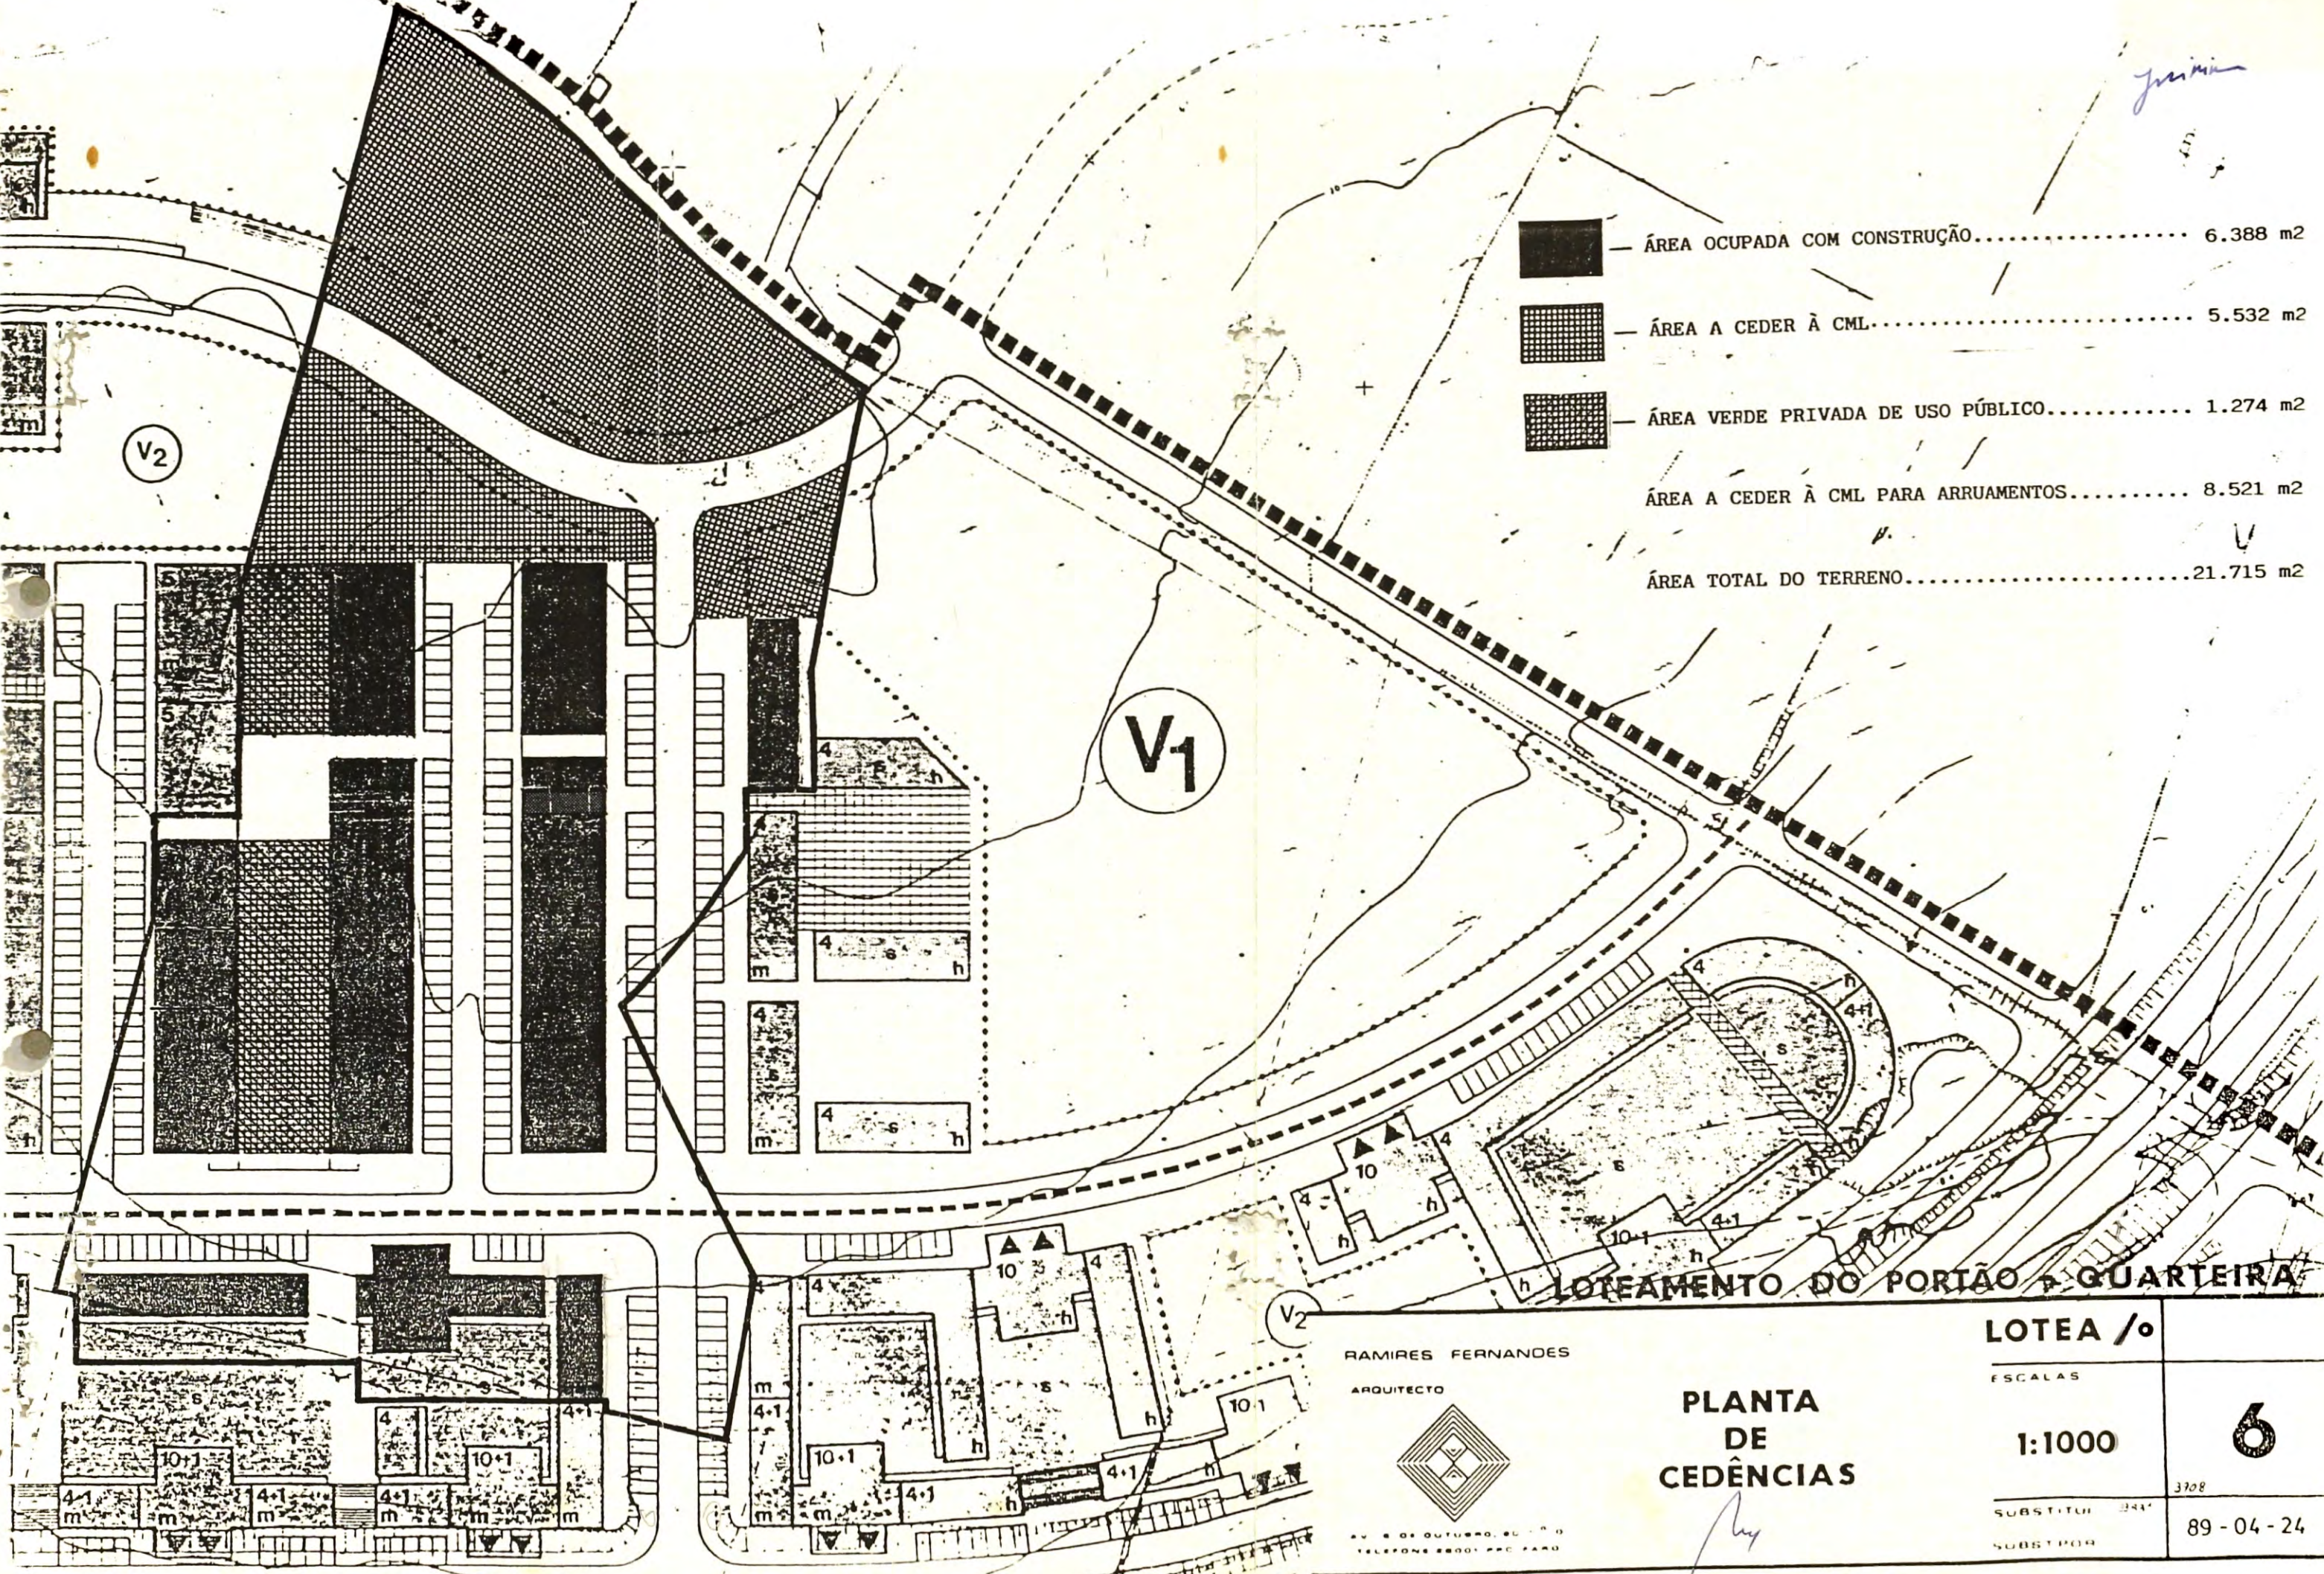


José

-  — ÁREA OCUPADA COM CONSTRUÇÃO..... 6.388 m²
-  — ÁREA A CEDER À CML..... 5.532 m²
-  — ÁREA VERDE PRIVADA DE USO PÚBLICO..... 1.274 m²
- ÁREA A CEDER À CML PARA ARRUAMENTOS..... 8.521 m²
- ÁREA TOTAL DO TERRENO.....21.715 m²



RAMIRES FERNANDES
ARQUITECTO



AV. 8 DE OUTUBRO, S/N. 10
TELEFONE 8801 P.O. PAQU

O ARQUITECTO

**PLANTA
DE
CEDÊNCIAS**

LOTEA /o

ESCALAS

1:1000

6

SUBSTITUI 341

3708

SUBSTITUI POR

89 - 04 - 24