


NºÍTEM	USO	ÁREA			POCOS	RISCOS
		TRABALHO	IMPLEMENTAÇÃO	CONSTRUÇÃO		
1	Moradia unifamiliar	866	109	254	1	74
2	Moradia unifamiliar	1021	190	285	1	74
3	Moradia unifamiliar	1.180	270	414	1	74
4	Moradia unifamiliar	1.340	290	435	1	74
5	Moradia unifamiliar	1.422	290	435	1	74
6	Moradia unifamiliar	1634	388	462	1	74
7	Moradia unifamiliar	1.408	280	429	1	74
8	Moradia unifamiliar	1569	312	468	1	74
9	Moradia unifamiliar	1647	332	468	1	74
10	Moradia unifamiliar	1.132	266	399	1	74
11	Moradia unifamiliar	895	174	261	1	74
12	Moradia unifamiliar	870	174	261	1	74
13	Moradia unifamiliar	870	174	261	1	74
14	Moradia unifamiliar	870	174	261	1	74
15	Moradia unifamiliar	900	196	294	1	74
16	Moradia unifamiliar	878	174	261	1	74
17	Moradia unifamiliar	998	198	297	1	74
18	Moradia unifamiliar	1.470	294	441	1	74
19	Moradia unifamiliar	1.139	224	336	1	74
20	Moradia unifamiliar	1.121	228	342	1	74
21	Moradia unifamiliar	2.113	244	426	1	74
22	Moradia unifamiliar	2.517	284	427	1	74
23	Moradia unifamiliar	2.139	300	526	1	74
TOTAL 1		30668	5643	8473	2374	
24	Comércio e serviços	3368	890	1250	-	2
A	EV UC Privado (2)	9704	-	-	-	-
B	EV UC Privado	-	-	-	-	-
C	EV UC Privado	-	-	-	-	-
Z	EVV Alibem "Pia" (1)	29446	-	-	-	-
TOTAL 2		42037	890	1250	-	2
D	EV UC Público	960	-	-	-	-
E	EV UC Público	940	-	-	-	-
F	EV UC Público (1)	720	-	-	-	-
G	EVUC Público	922	-	-	-	-
H	EVUC Público de Investimento	847	-	-	-	-
DD	Depósito de água	208	-	-	-	-
EE	Armazenamento	1187	-	-	-	-
TOTAL 3		10527	-	-	-	-
Armazenamento e tratamento		10527	-	-	-	-
TOTAL 4		81219	6533	9723	2374	

(1) Espaço Verde Privado
(2) Espaço Verde de Utilização Coletiva
(3) Equipamento de Utilização Coletiva

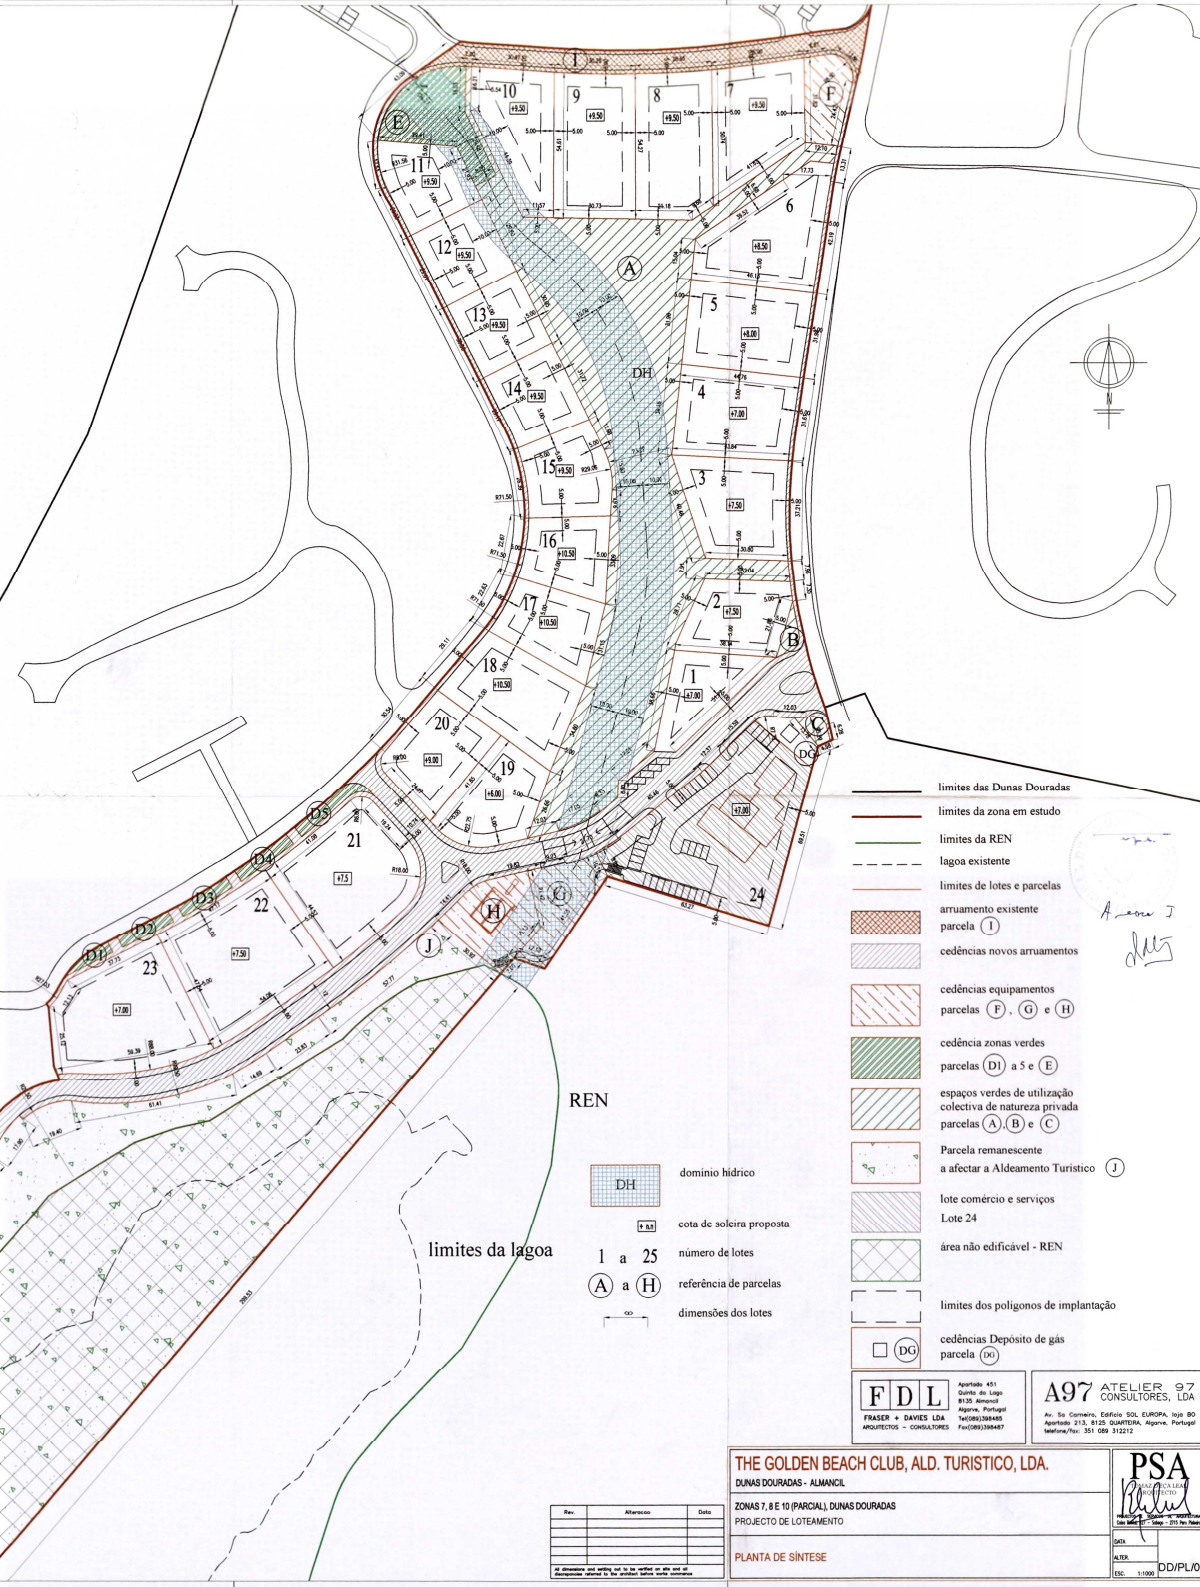

A row I
has

Rev.	Alteracco	Data

All dimensions and setting out to be verified on site and all dimensions referred to the architect before starting construction

THE GOLDEN BEACH CLUB, ALD. TURISTICO, LDA.
DUNAS DOURADAS - ALMANCEL

ZONAS 7, 8 E 10 (PARCIAL), DUNAS DOURADAS
PROJECTO DE LOTEAMENTO

PLANTA DE SÍNTESE

A97 ATELIER 97
CONSULTORES, LDA
Av. Sa Carneiro, Edifício SOL EUROPA, loja 80
Apartado 213, 8125 QUARTEDRA, Algarve, Portugal
telefone/fax: 351 089 312212

PSA
 MARIA DE CA LEA
 ARQUITECTO
 Cota 1000 - 11 - Sobrado - 015 Para Paredes
 DATA
 ALTER.
 ESC. 1:1000
 DD/PL/0

DATA