LEGENDA

— CASA EXISTENTE

— CASA A CONSTRUIR

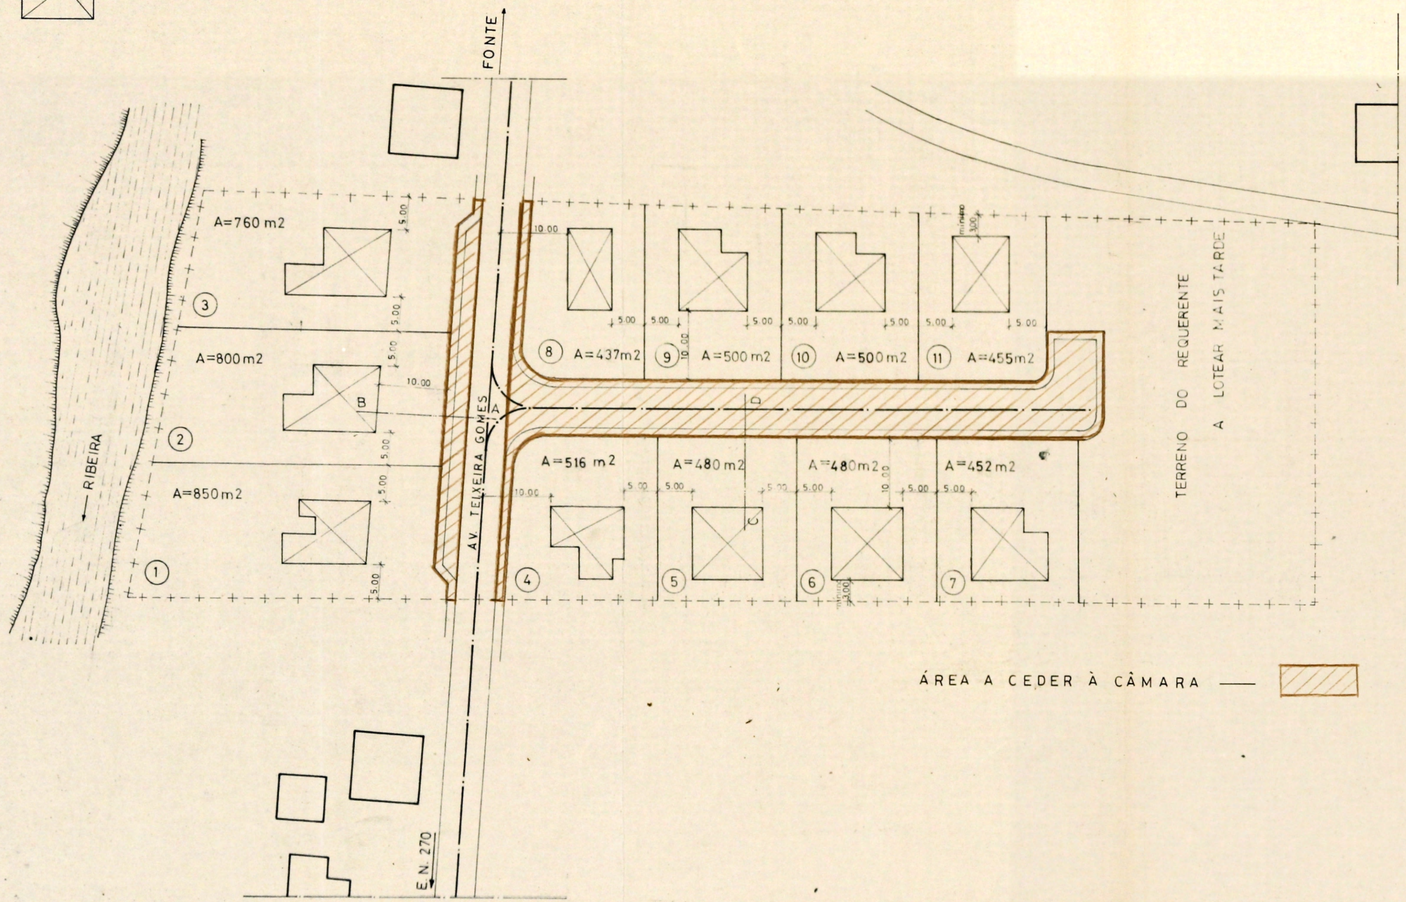

PERFIL TIPO DAS RUAS

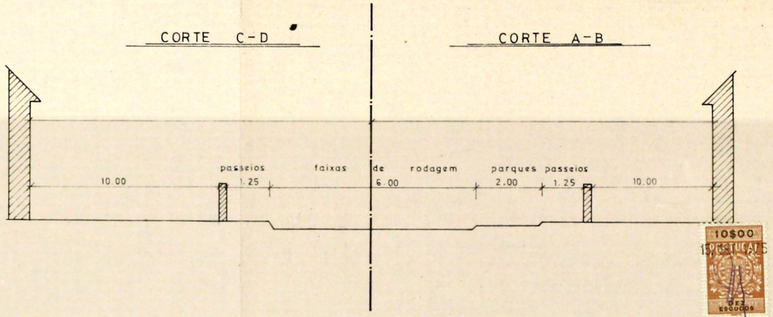

Área do terreno a lotear-----7300m2
Número de lotes----------11
Área média de cada lote----566m2
Área mínima de um lote----437m2
Área máxima de um lote----850m2
Ocupação----------17,5%
Número de pisos----------1 ou 2
Índice m3/m2----------0,80
Densidade----------55hab./ha
População----------40hab.
Área em logradouros,ruas etc-----6050m2
Área em logradouros,ruas etc/fogo--550 m2
Área total a transaccionar-----6230m2
Área a ceder à Câmara-----1070m2

LOTEAMENTO ALTE — LOULÉ PROP. — MARIA JOSÉ S. P. MACETA M. CAPOULAS PLANTA	GAB. DE ESTUDOS DE ENGENHARIA 2-383-391 P.P.C. Rua Gonçalo Nº 10 LOULÉ
	D-730
	U. R. 3
	1/100 e 1/500
	DATA JUL. /73