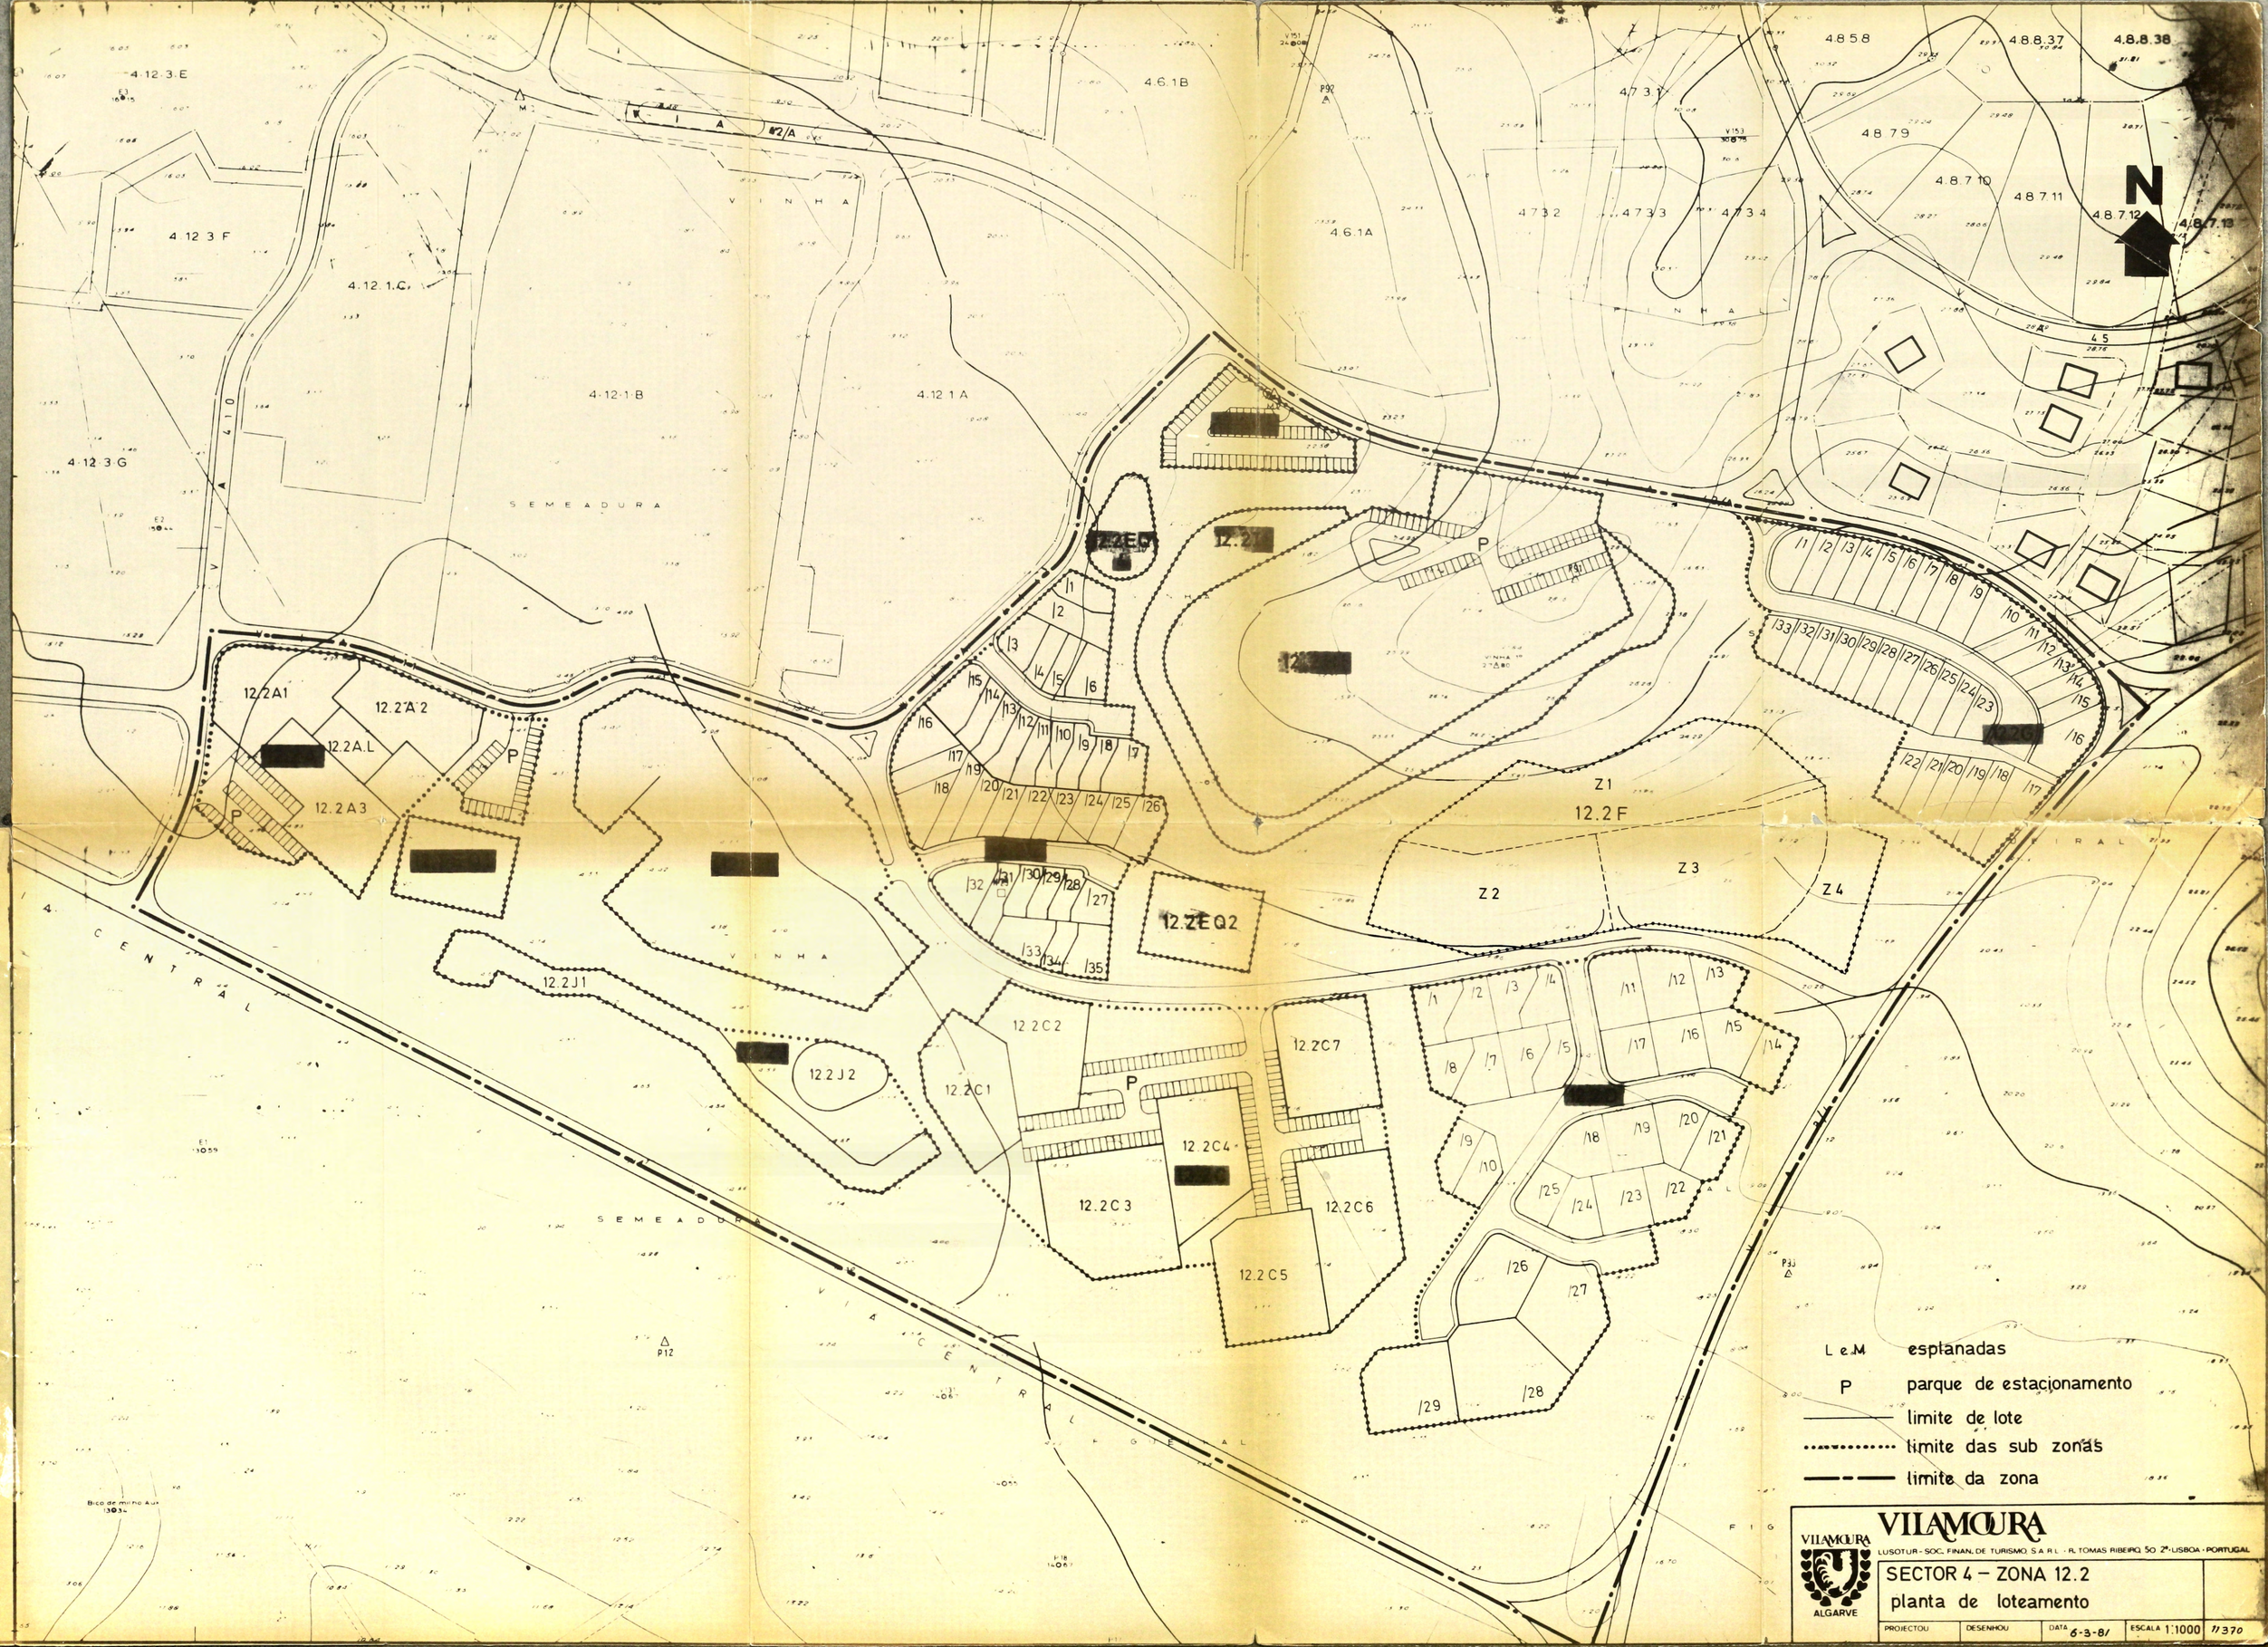
4.12.3.E
4.12.3.F
4.12.3.G
4.12.1.C
4.12.1.B
4.12.1.A
4.6.1B
4.6.1A
4.7.3.1
4.7.3.2
4.7.3.3
4.7.3.4
4.8.5.8
4.8.8.37
4.8.8.38
4.8.7.9
4.8.7.10
4.8.7.11
4.8.7.12
4.8.7.13
VINHA
SEMEADURA
12.2A1
12.2A.2
12.2A.L
12.2A3
12.2J1
12.2J2
12.2C1
12.2C2
12.2C3
12.2C4
12.2C5
12.2C6
12.2C7
12.2EQ2
12.2F
Z1
Z2
Z3
Z4
P
N
VIA CENTRAL
L e M esplanadas
P parque de estacionamento
limite de lote
limite das sub zonas
limite da zona
VILAMOURA
LUSOTUR - SOC. FINAN. DE TURISMO, S.A.R.L. - R. TOMAS RIBEIRO, 50 2º - LISBOA - PORTUGAL
ALGARVE
SECTOR 4 – ZONA 12.2
planta de loteamento
PROJECTOU
DESENHOU
DATA 6-3-81
ESCALA 1:1000
11370