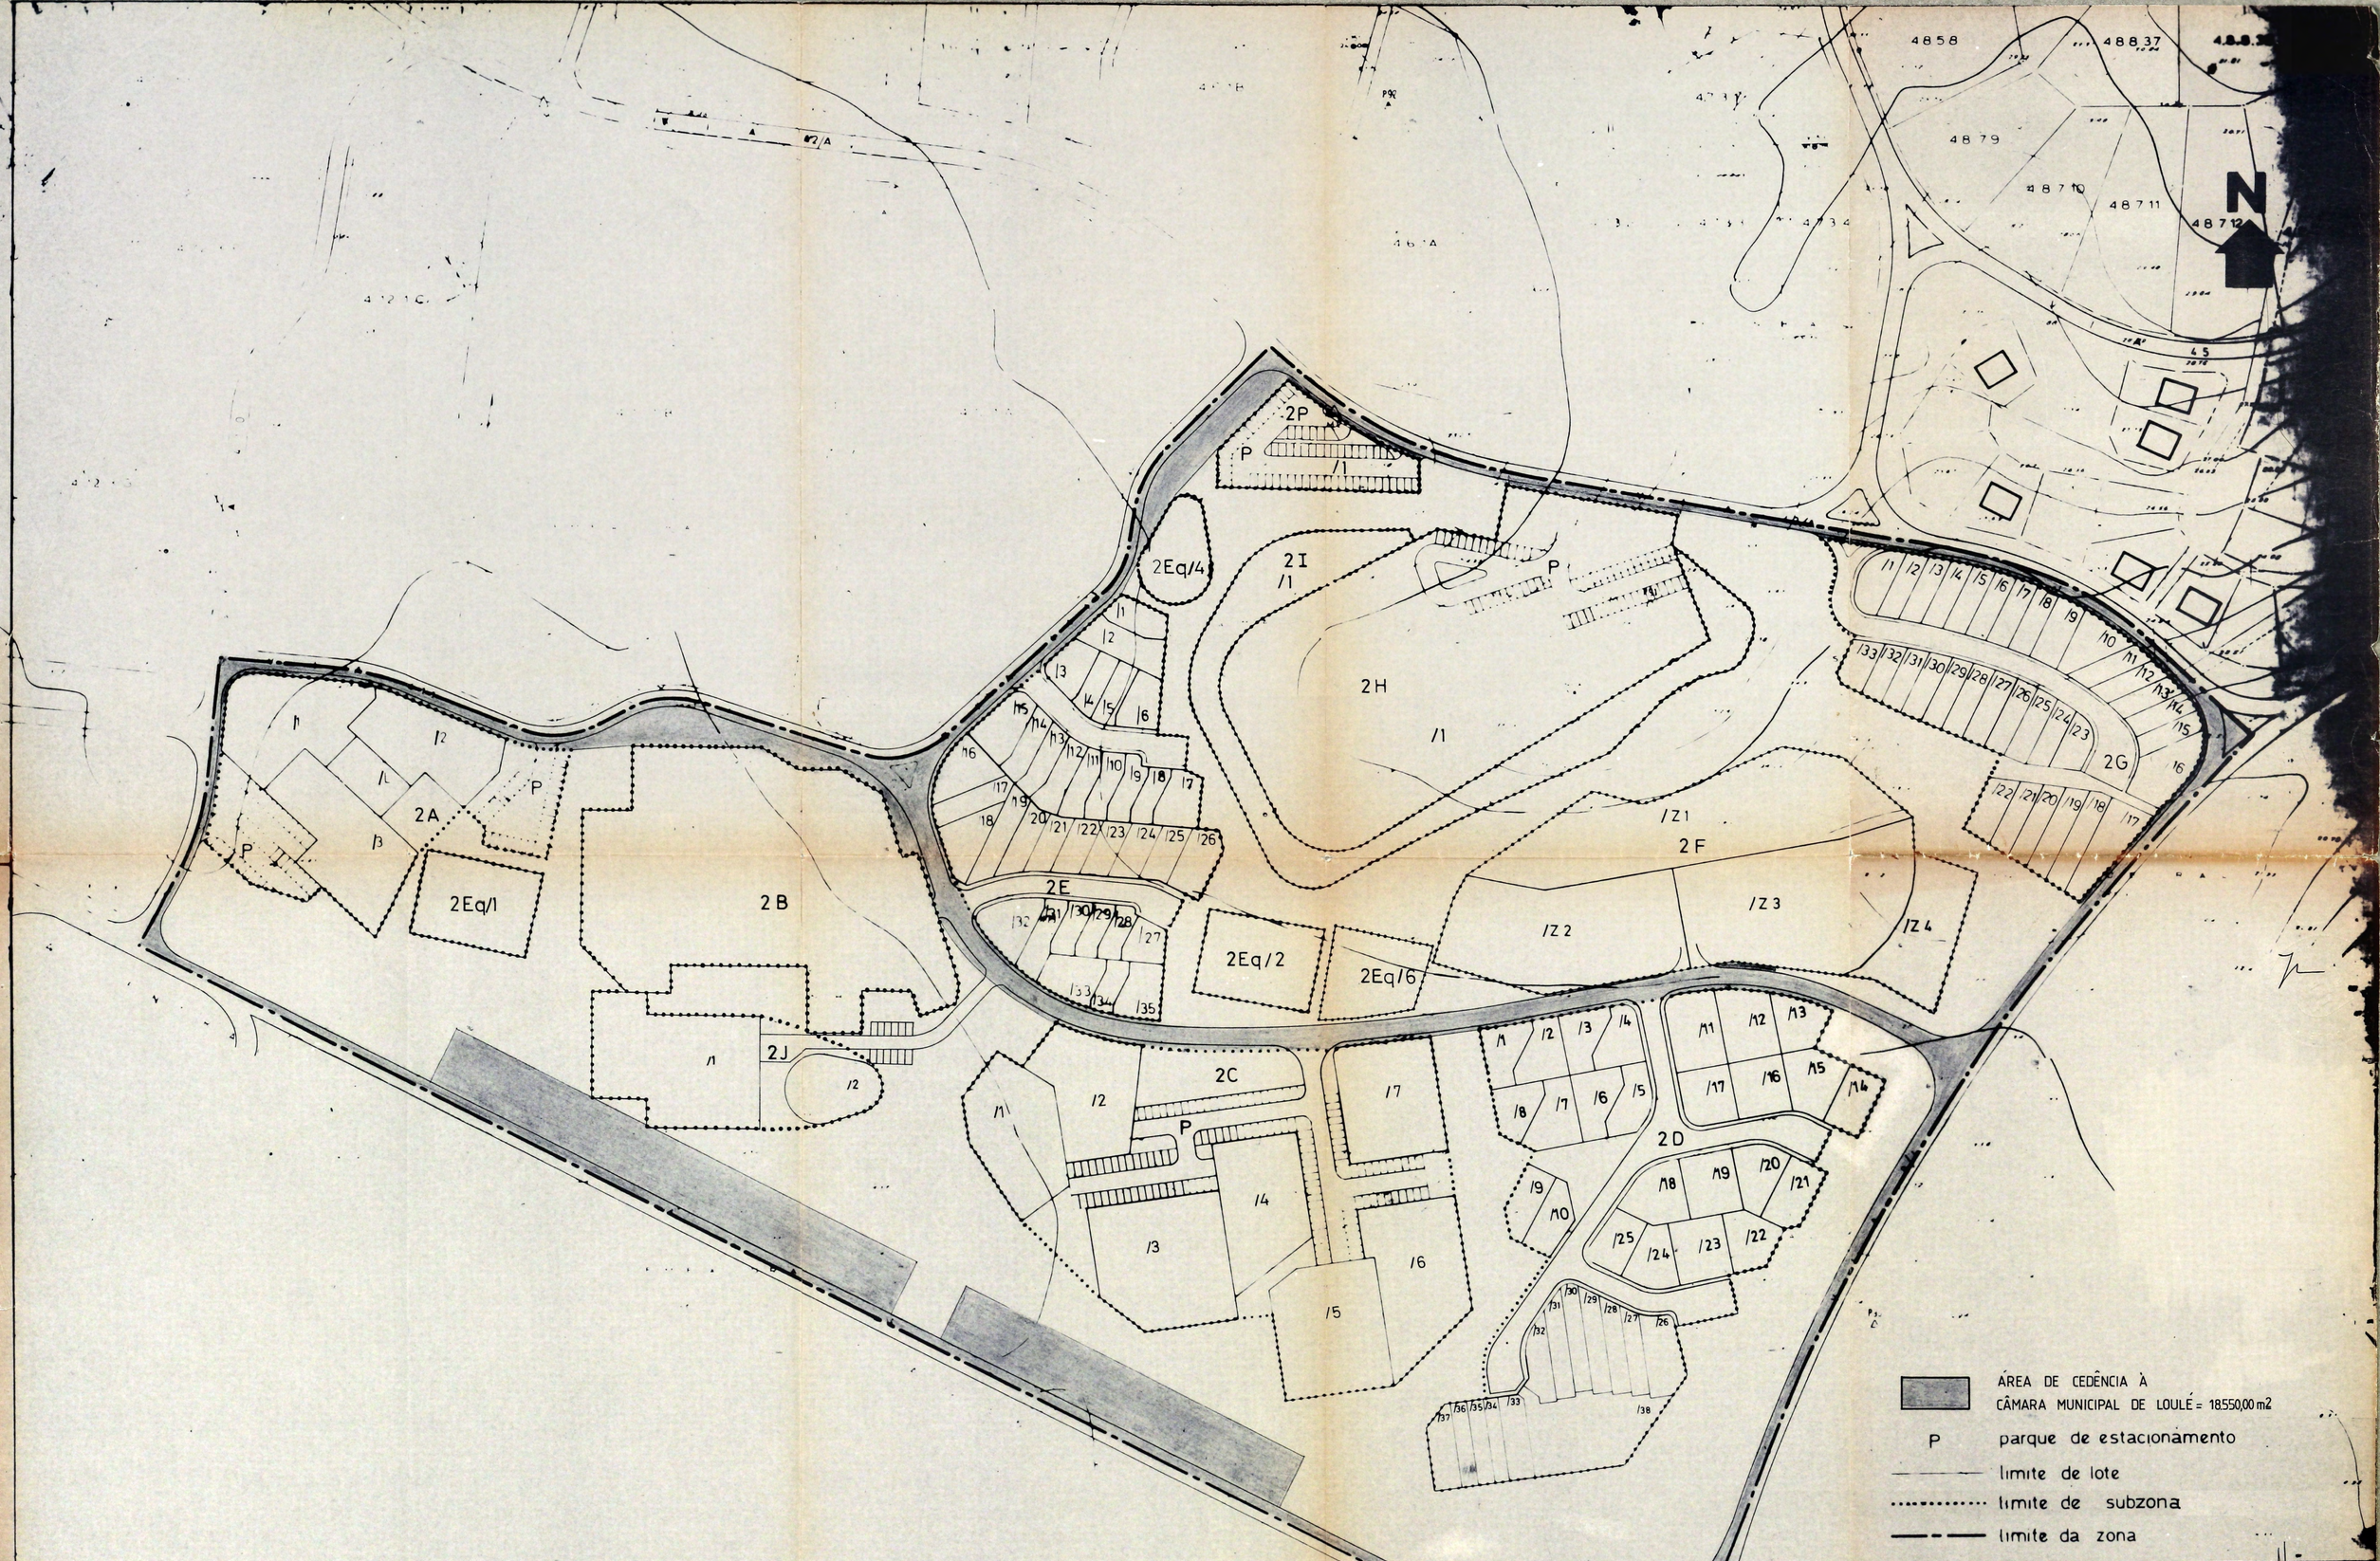
N
2A
2B
2C
2D
2E
2F
2G
2H
2I
2J
2Eq/1
2Eq/2
2Eq/4
2Eq/6
2P
P
/Z1
/Z2
/Z3
/Z4
4858
48837
4879
48710
48711
48712
ÁREA DE CEDÊNCIA À CÂMARA MUNICIPAL DE LOULÉ = 18550,00 m2
P parque de estacionamento
limite de lote
limite de subzona
limite da zona
VILAMOURA
LUSOTUR - SOC. FINAN. DE TURISMO, S.A.
ALGARVE
SECTOR 4-ZONA 12 - SUBZONAS 2A a 2J e 2P
2Eq/1; 2Eq/2; 2Eq/4; 2Eq/6
PLANTA DE LOTEAMENTO
projectou
desenhou
verificou
data Agosto.92
escala 1:1000
ref.ª 20577