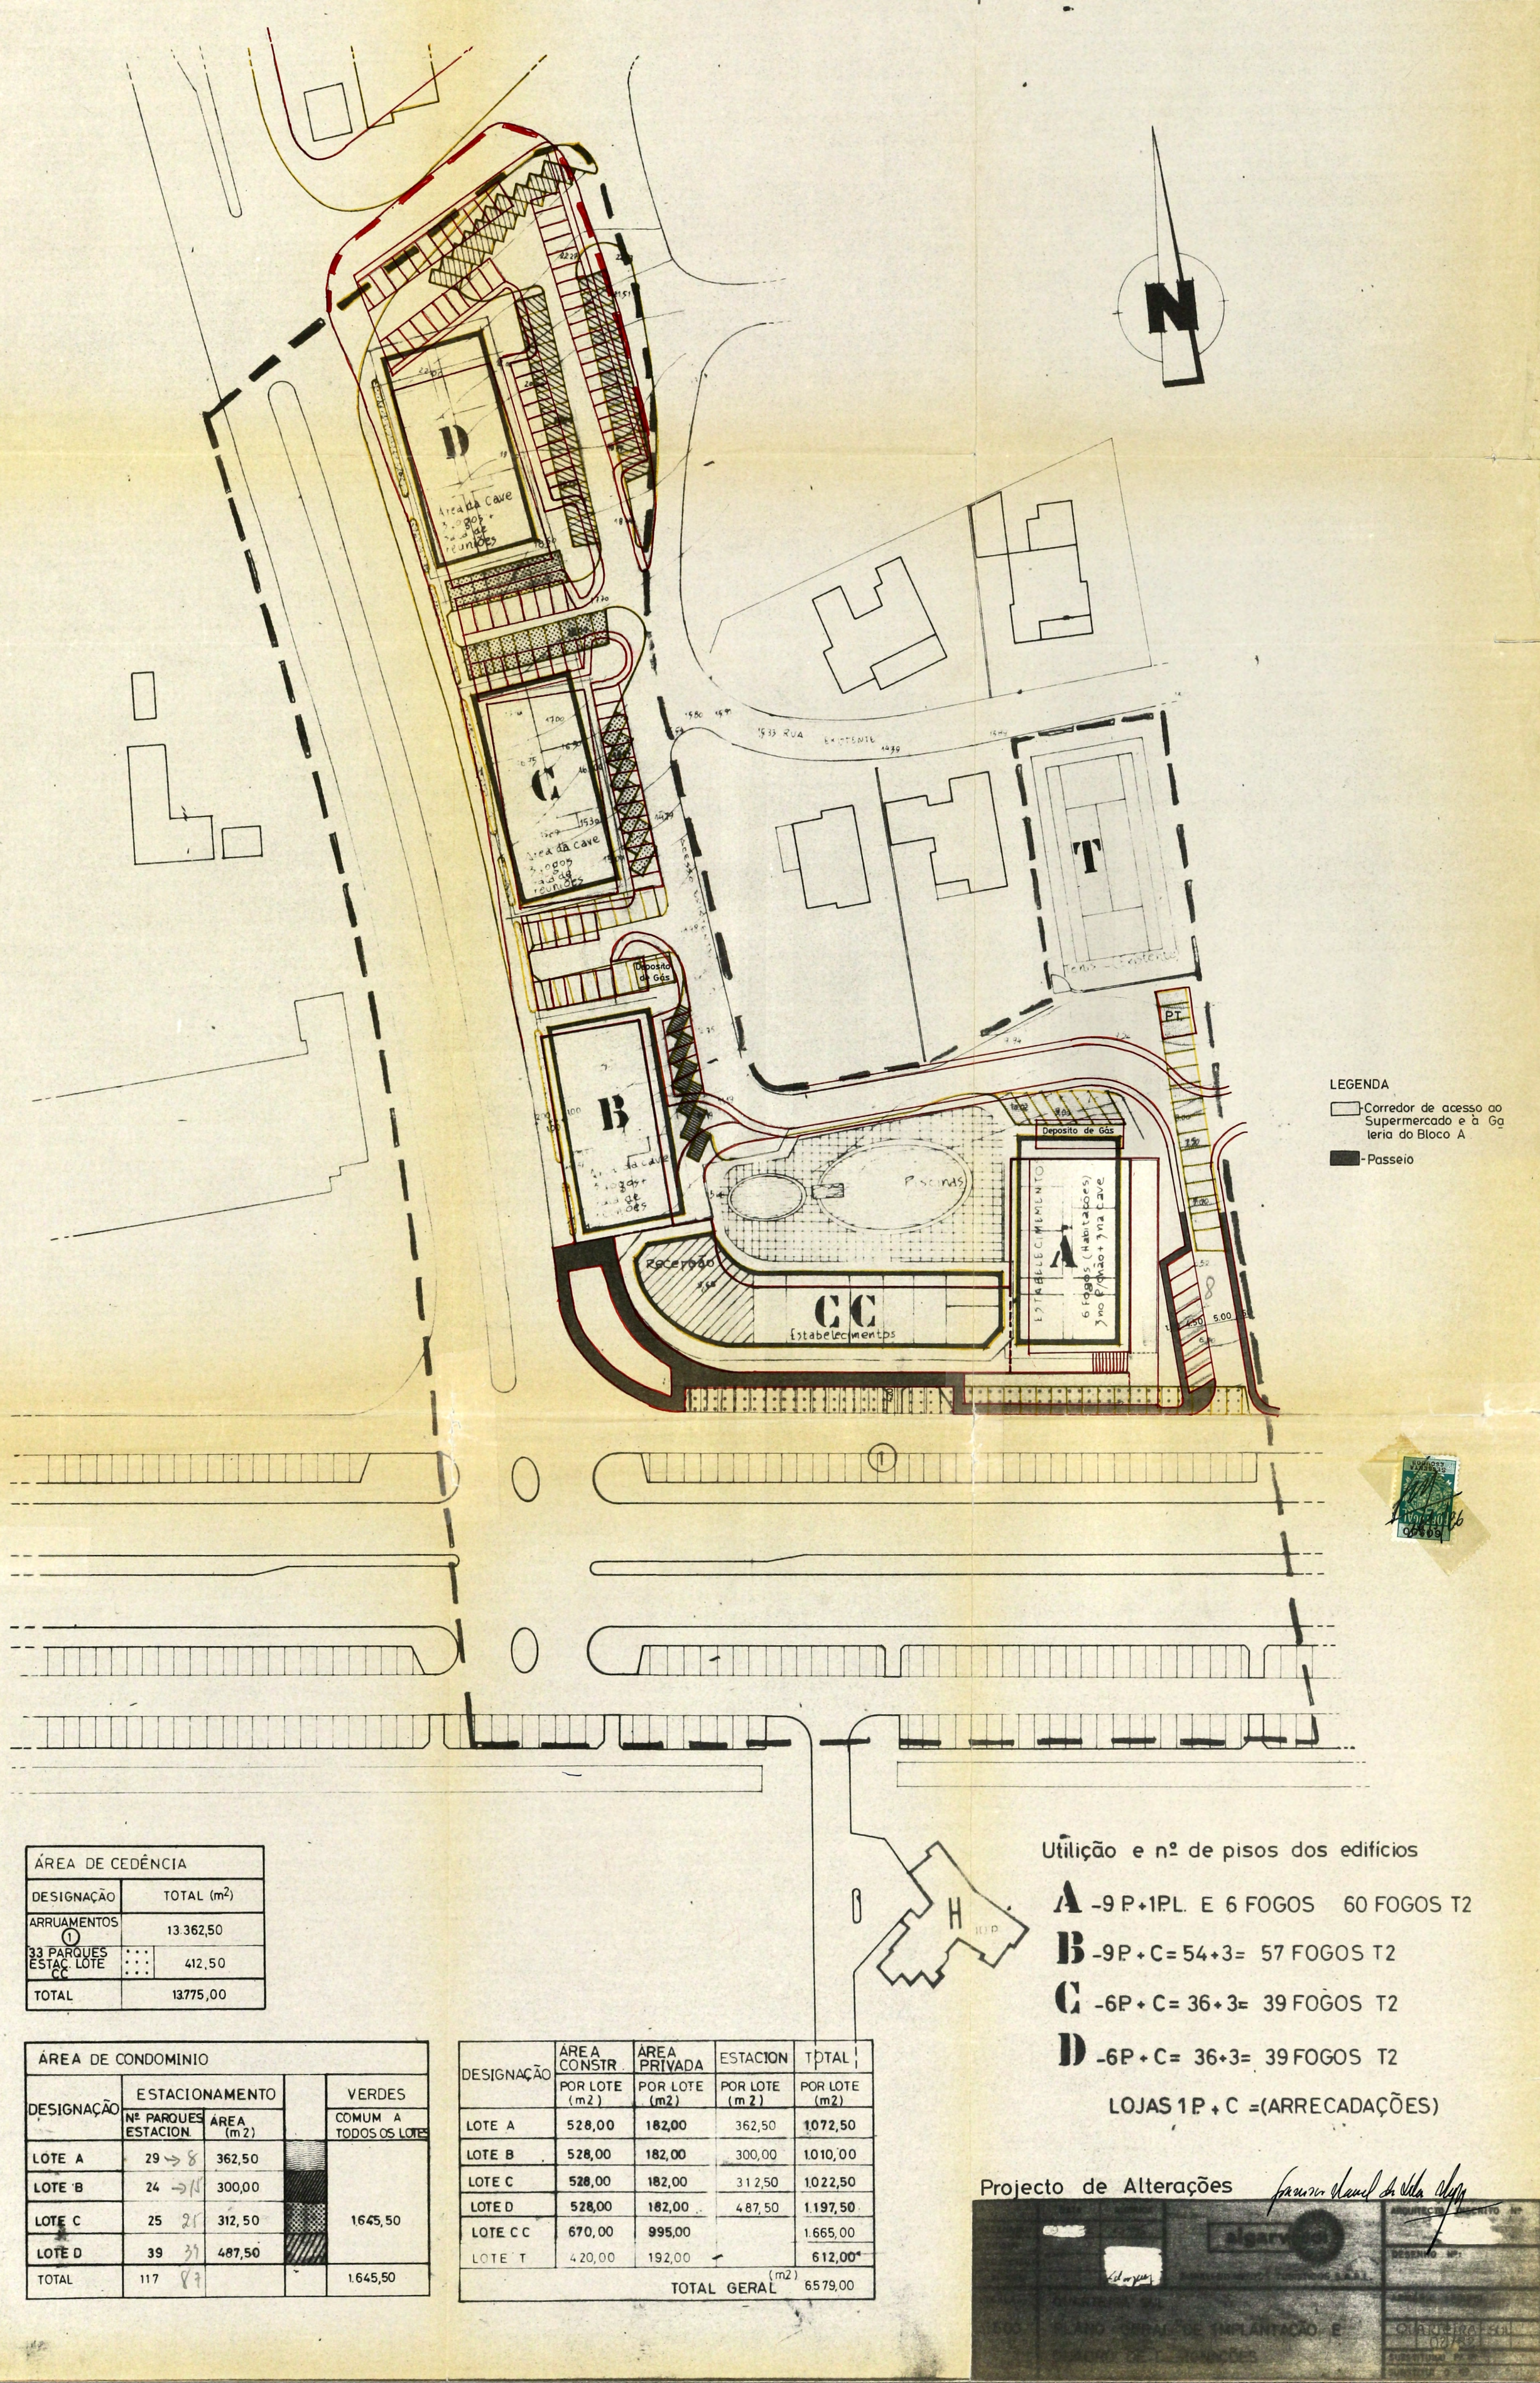

ÁREA DE CEDÊNCIA	
DESIGNAÇÃO	TOTAL (m2)
ARRUAMENTOS (1)	13.362,50
33 PARQUES ESTAC. LOTE CC	412,50
TOTAL	13.775,00

ÁREA DE CONDOMINIO			
DESIGNAÇÃO	ESTACIONAMENTO		VERDES
	Nº PARQUES ESTACION.	ÁREA (m2)	COMUM A TODOS OS LOTES
LOTE A	29 → 8	362,50	1.645,50
LOTE B	24 → 15	300,00	
LOTE C	25 21	312,50	
LOTE D	39 39	487,50	
TOTAL	117 87		1.645,50

DESIGNAÇÃO	ÁREA CONSTR. POR LOTE (m2)	ÁREA PRIVADA POR LOTE (m2)	ESTACION POR LOTE (m2)	TOTAL POR LOTE (m2)
LOTE A	528,00	182,00	362,50	1.072,50
LOTE B	528,00	182,00	300,00	1.010,00
LOTE C	528,00	182,00	312,50	1.022,50
LOTE D	528,00	182,00	487,50	1.197,50
LOTE CC	670,00	995,00		1.665,00
LOTE T	420,00	192,00		612,00
TOTAL GERAL (m2)				6.579,00

Utilição e nº de pisos dos edifícios

A -9 P.+1P.L. E 6 FOGOS 60 FOGOS T2

B -9 P. + C = 54+3= 57 FOGOS T2

C -6 P. + C = 36+3= 39 FOGOS T2

D -6 P. + C = 36+3= 39 FOGOS T2

LOJAS 1 P. + C =(ARRECADAÇÕES)

Projecto de Alterações

algarvia

PLANO GERAL DE IMPLANTAÇÃO E PLANTA DE LOTEAMENTO

QUARTEIRA SUL