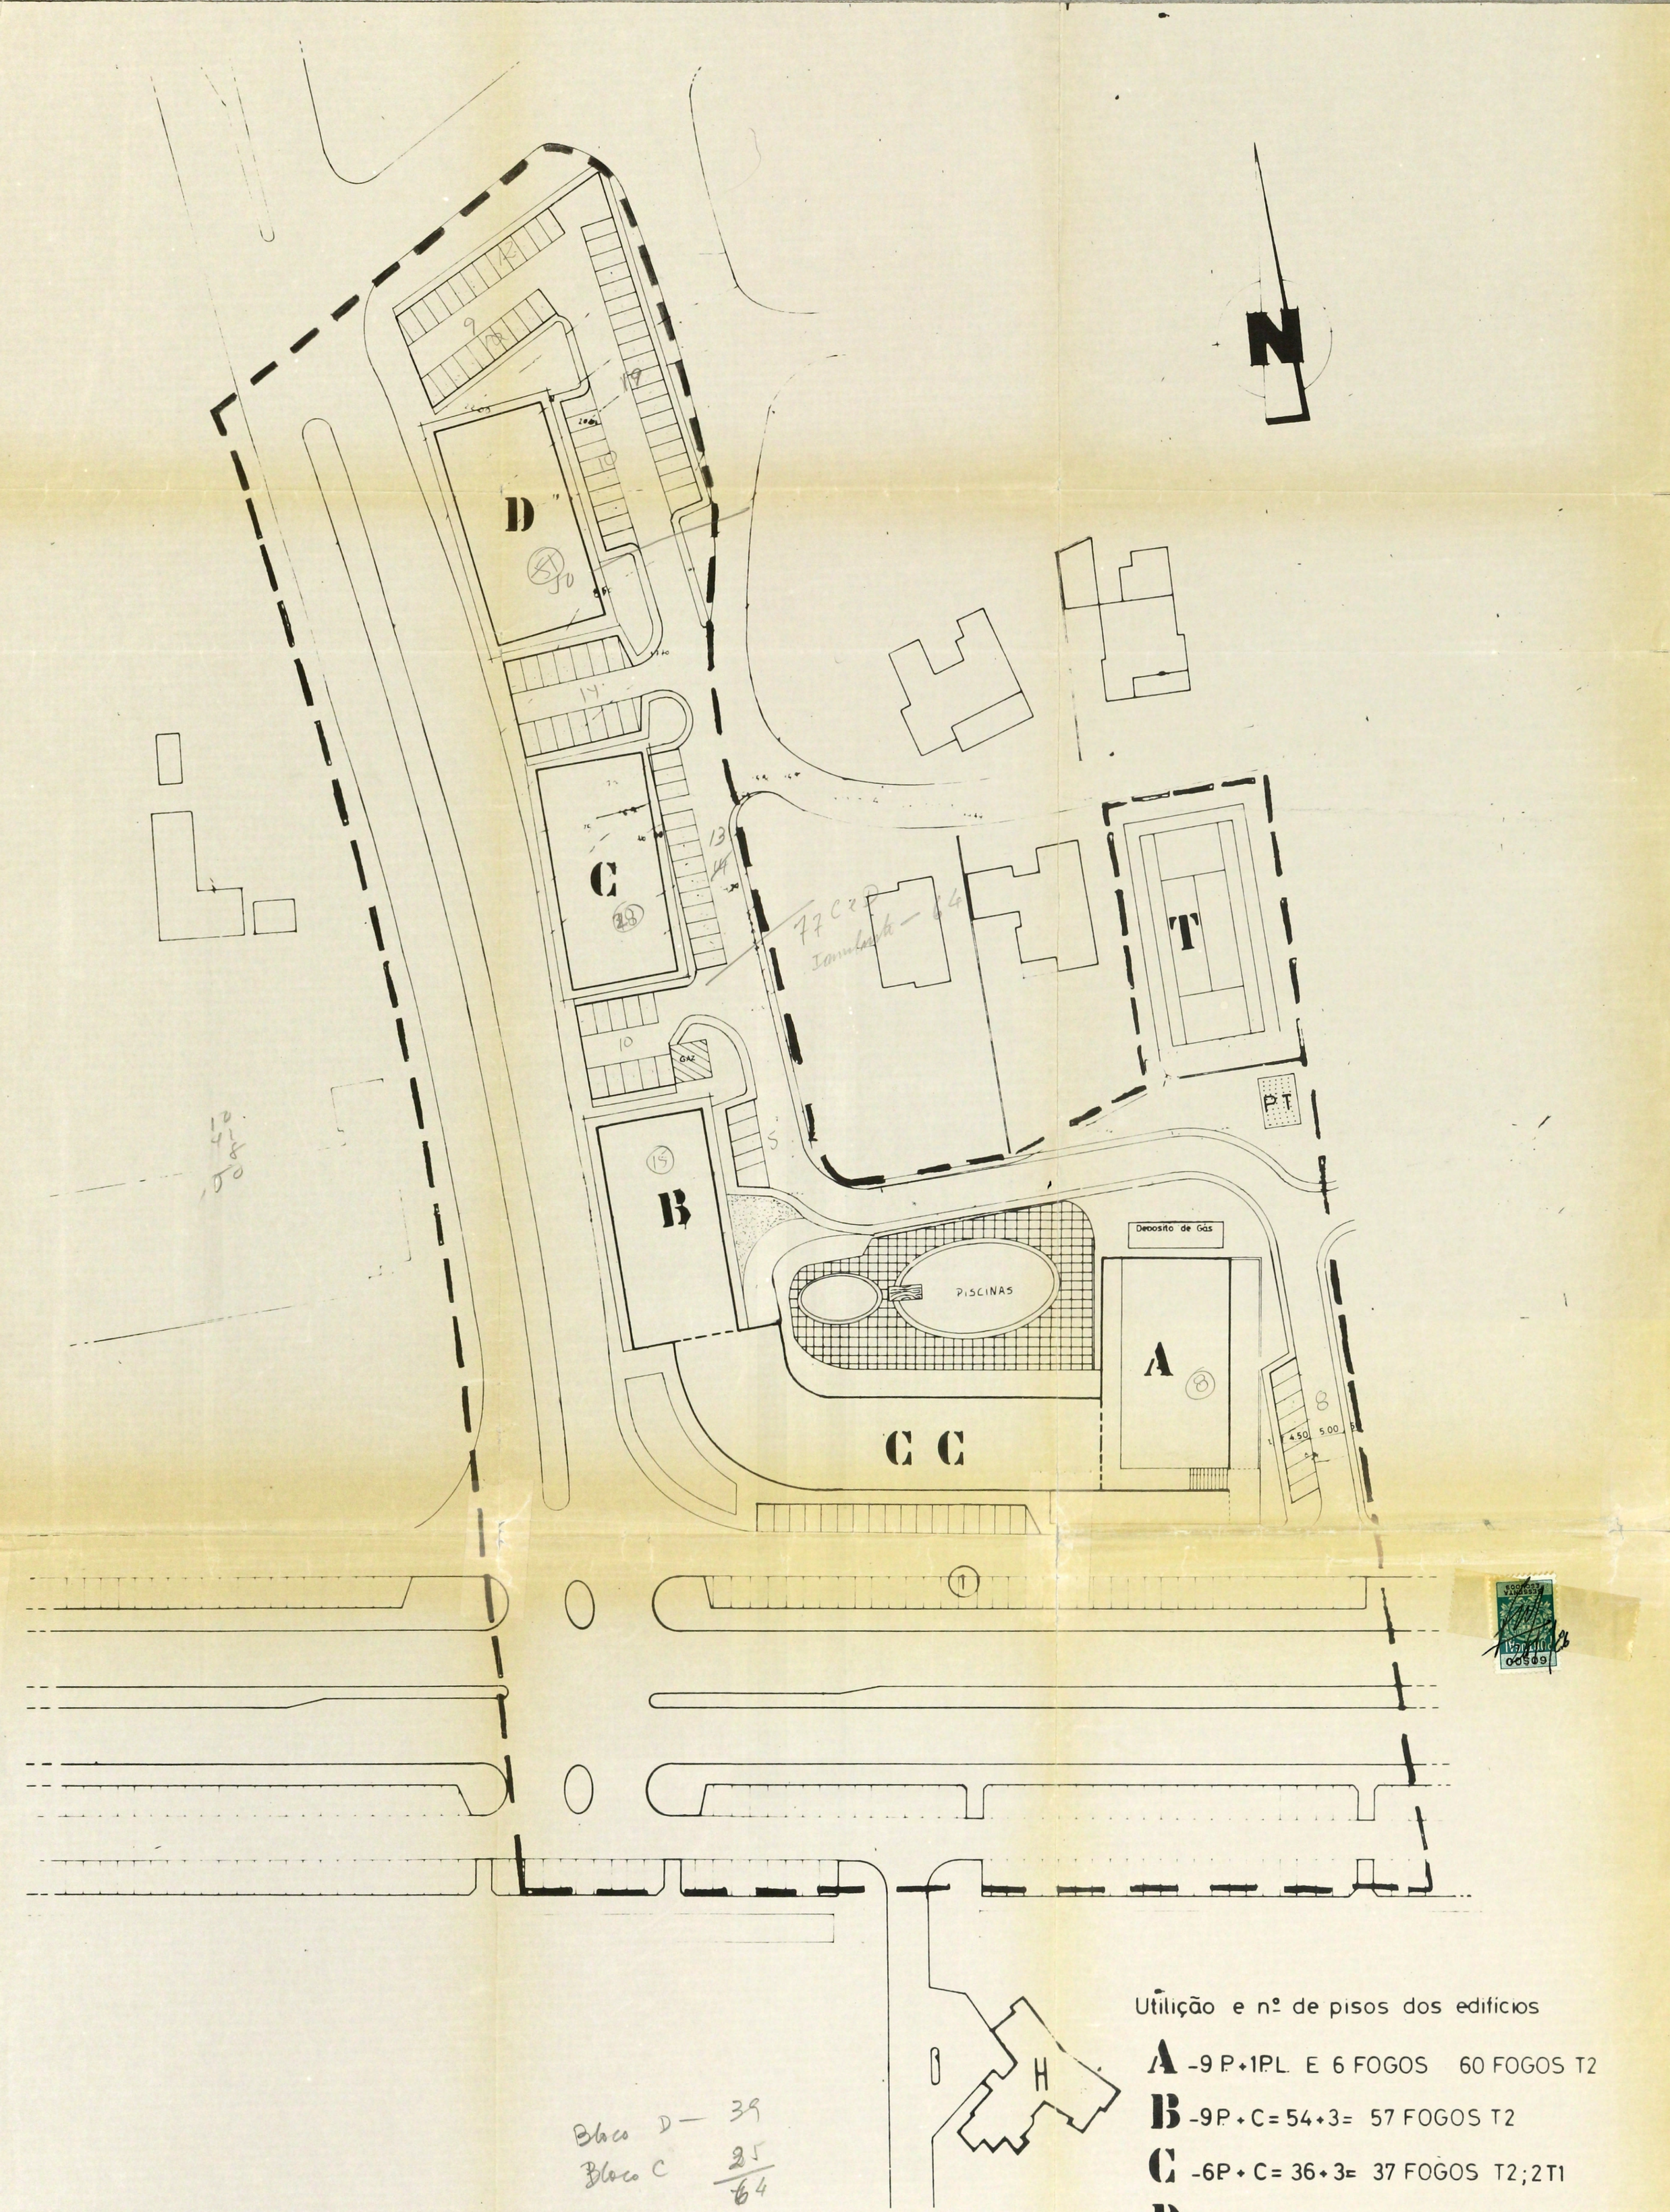

Utilição e nº de pisos dos edificios

A -9 P.+1P.L. E 6 FOGOS 60 FOGOS T2

B -9P.+C=54+3= 57 FOGOS T2

C -6P.+C=36+3= 37 FOGOS T2;2T1

D -6P.+C= 48+3= 25 FOGOS T2;2T1;24 T0

LOJAS 1P.+C =(ARRECADAÇÕES)

Bloco D — 39
Bloco C 25
64

Bloco A 8 72 15 87
Bloco B

	Fogos	Parques
Bloco A —	29	8
Bloco B	24	— 15
		23
		100
		77

	DATA	RÚBRICA
DESENHOU		
CÓPIOU		
PROJECTOU		
VERIFICOU		

algarvesol
EMPREENDIMENTOS TURÍSTICOS S.A.R.L.

ARQUITECTO INSCRITO Nº

DESENHO Nº

ESCALA 1:500

QUARTEIRA SUL
PLANO GERAL DE IMPLANTAÇÃO E
QUADRO DE DESIGNAÇÕES

ARMÁRIO ARQUIVO

SUBSTITUIDO P/ Nº

SUBSTITUI O Nº