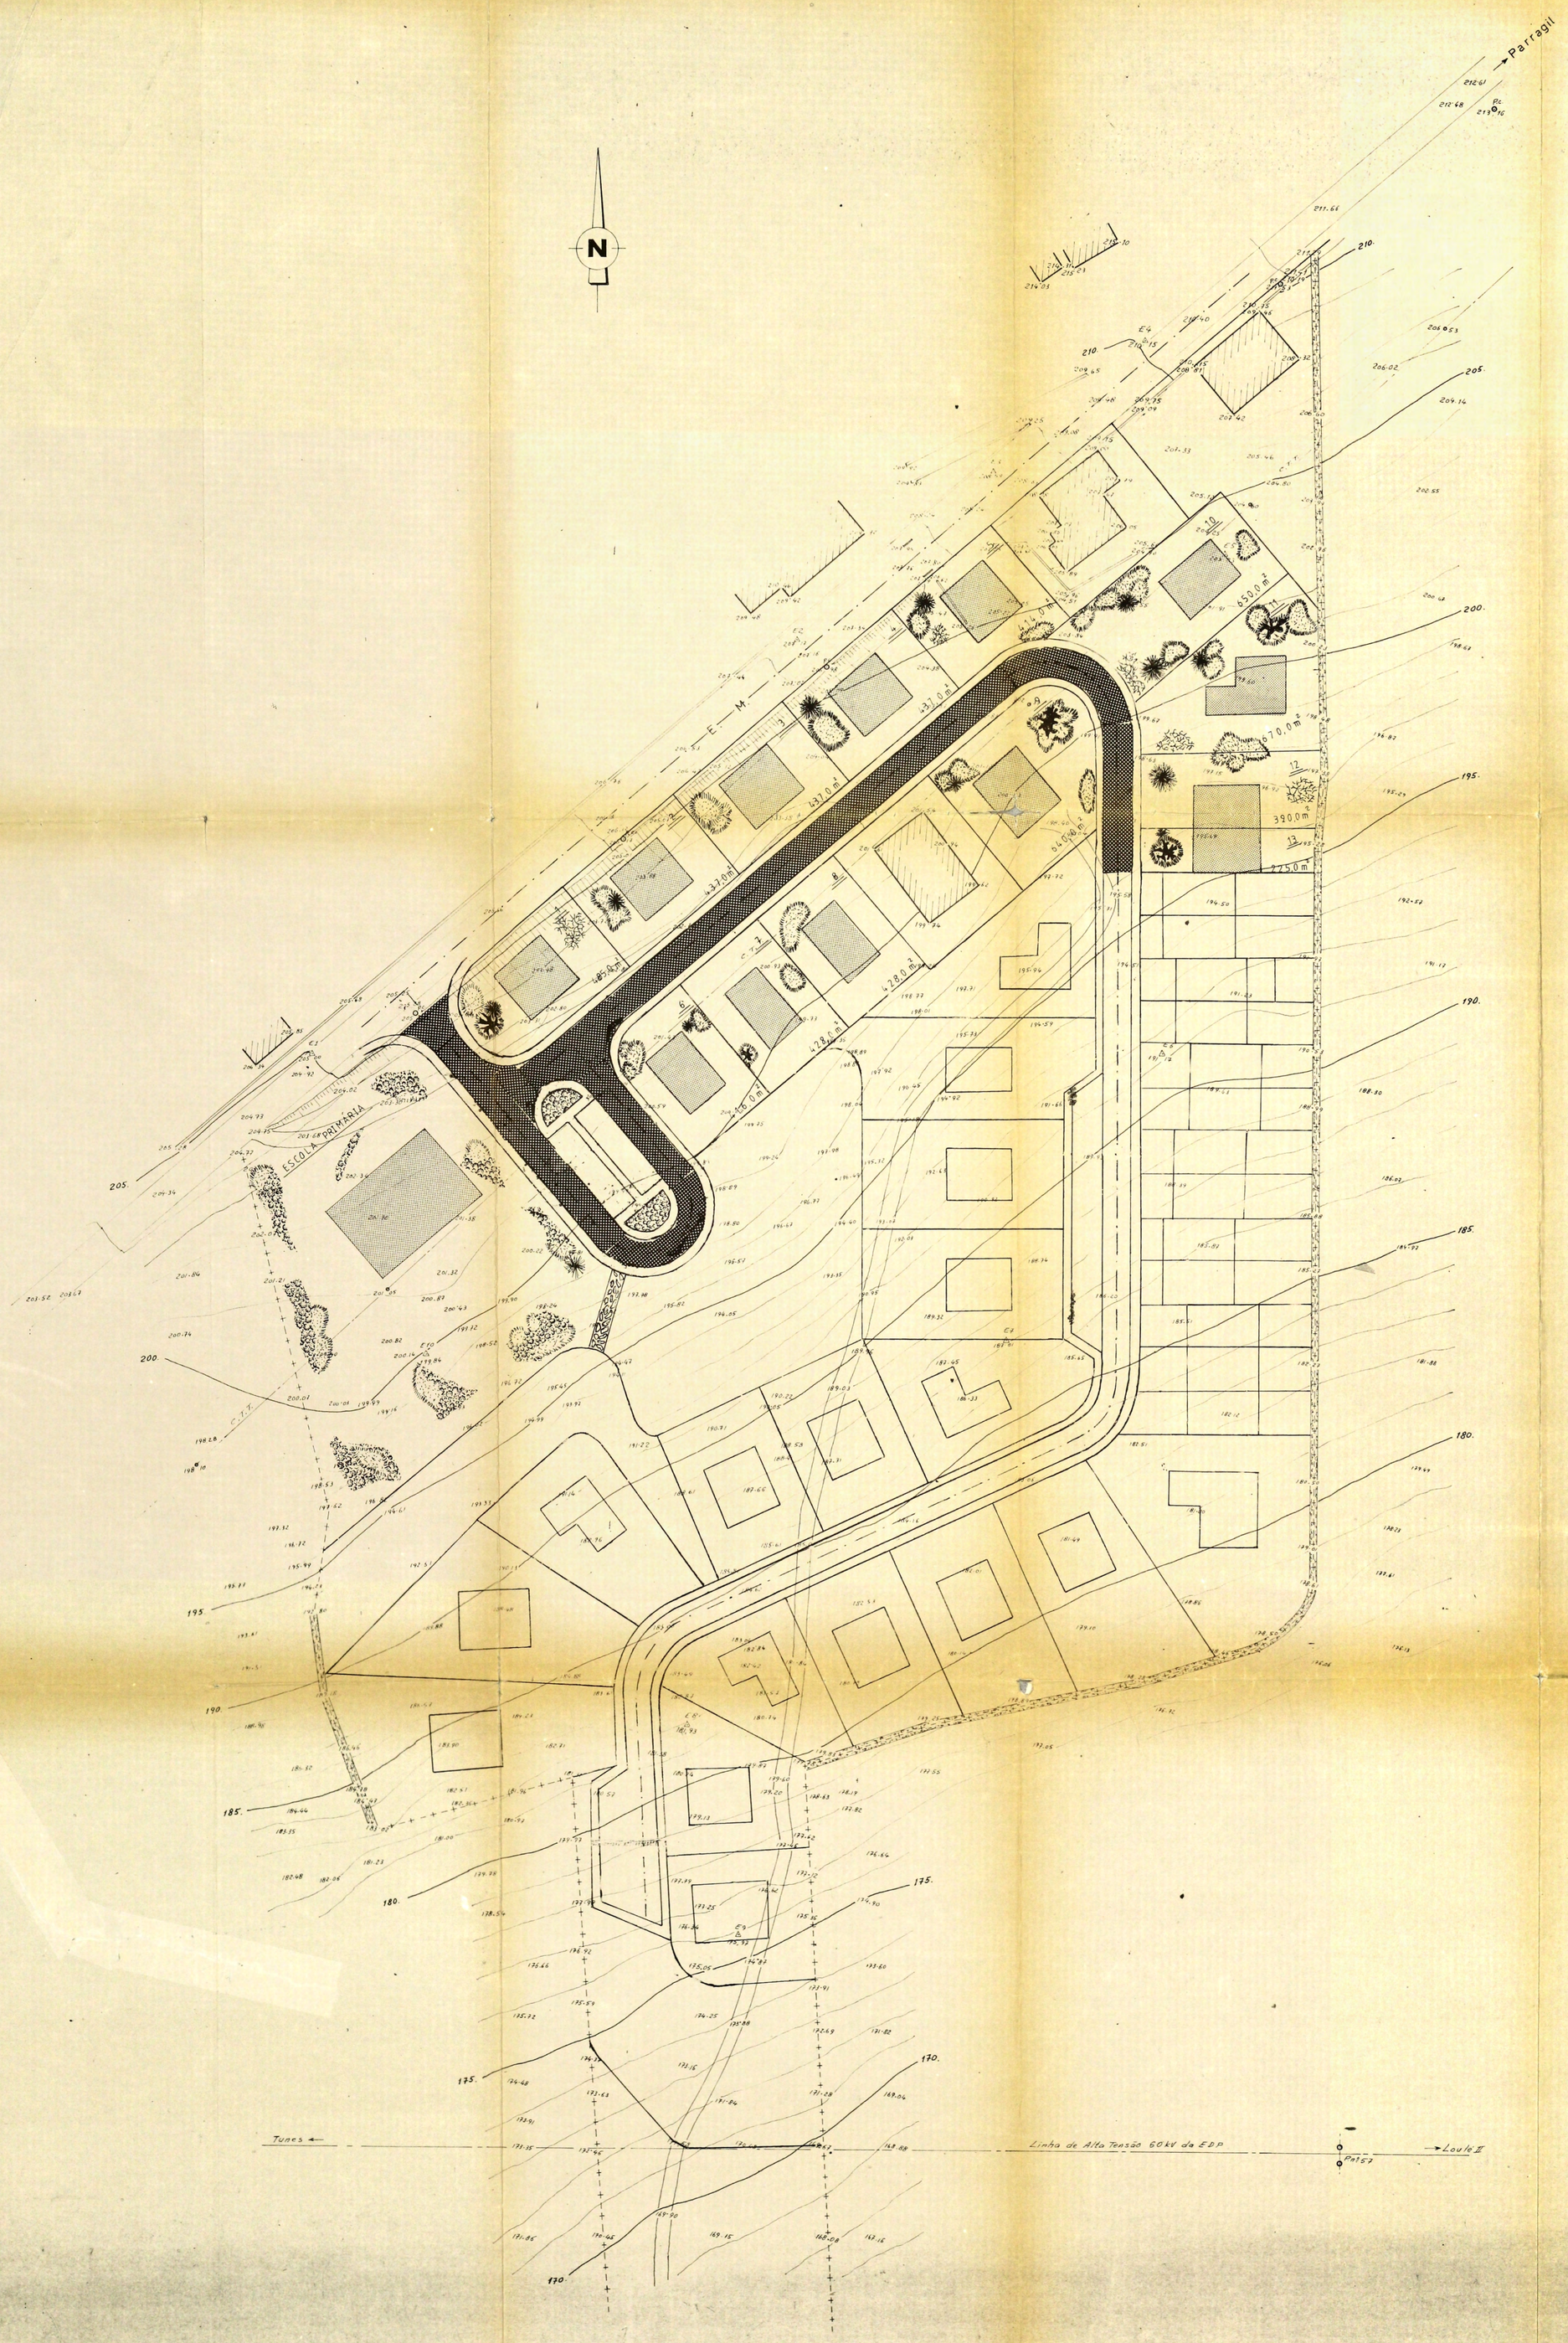

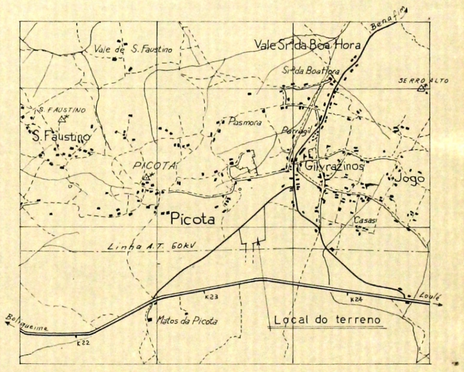

LOCALIZAÇÃO TOPOGRÁFICA

Escala = 1:25.000

LEVANTAMENTO TOPOGRÁFICO DUM TERRENO DO SR. MANUEL CALIÇO GROSSO NO SÍTIO DO PARRAGIL, CONCELHO DE LOULÉ.

ESCALA = 1:500

ÁREA = 35.150 m2 (Delimitada a sul pela linha de alta tensão)

LOCAL E FREGUESIA	PARRAGIL S. SEBASTIÃO	MANUEL CALIÇO GROSSO
CONCELHO	LOULÉ	
1:500		PLANTA COM A NUMERAÇÃO DOS LOTES DA 1ª FASE
	Técnico nº 296	

LUÍS VIEIRA FONTANELLAS
— TOPÓGRAFO —
ESPECIALIDADE DA CASA FIA, 141-2º Dto
Tel. 6.708 LOULÉ
NOVEMBRO-1978