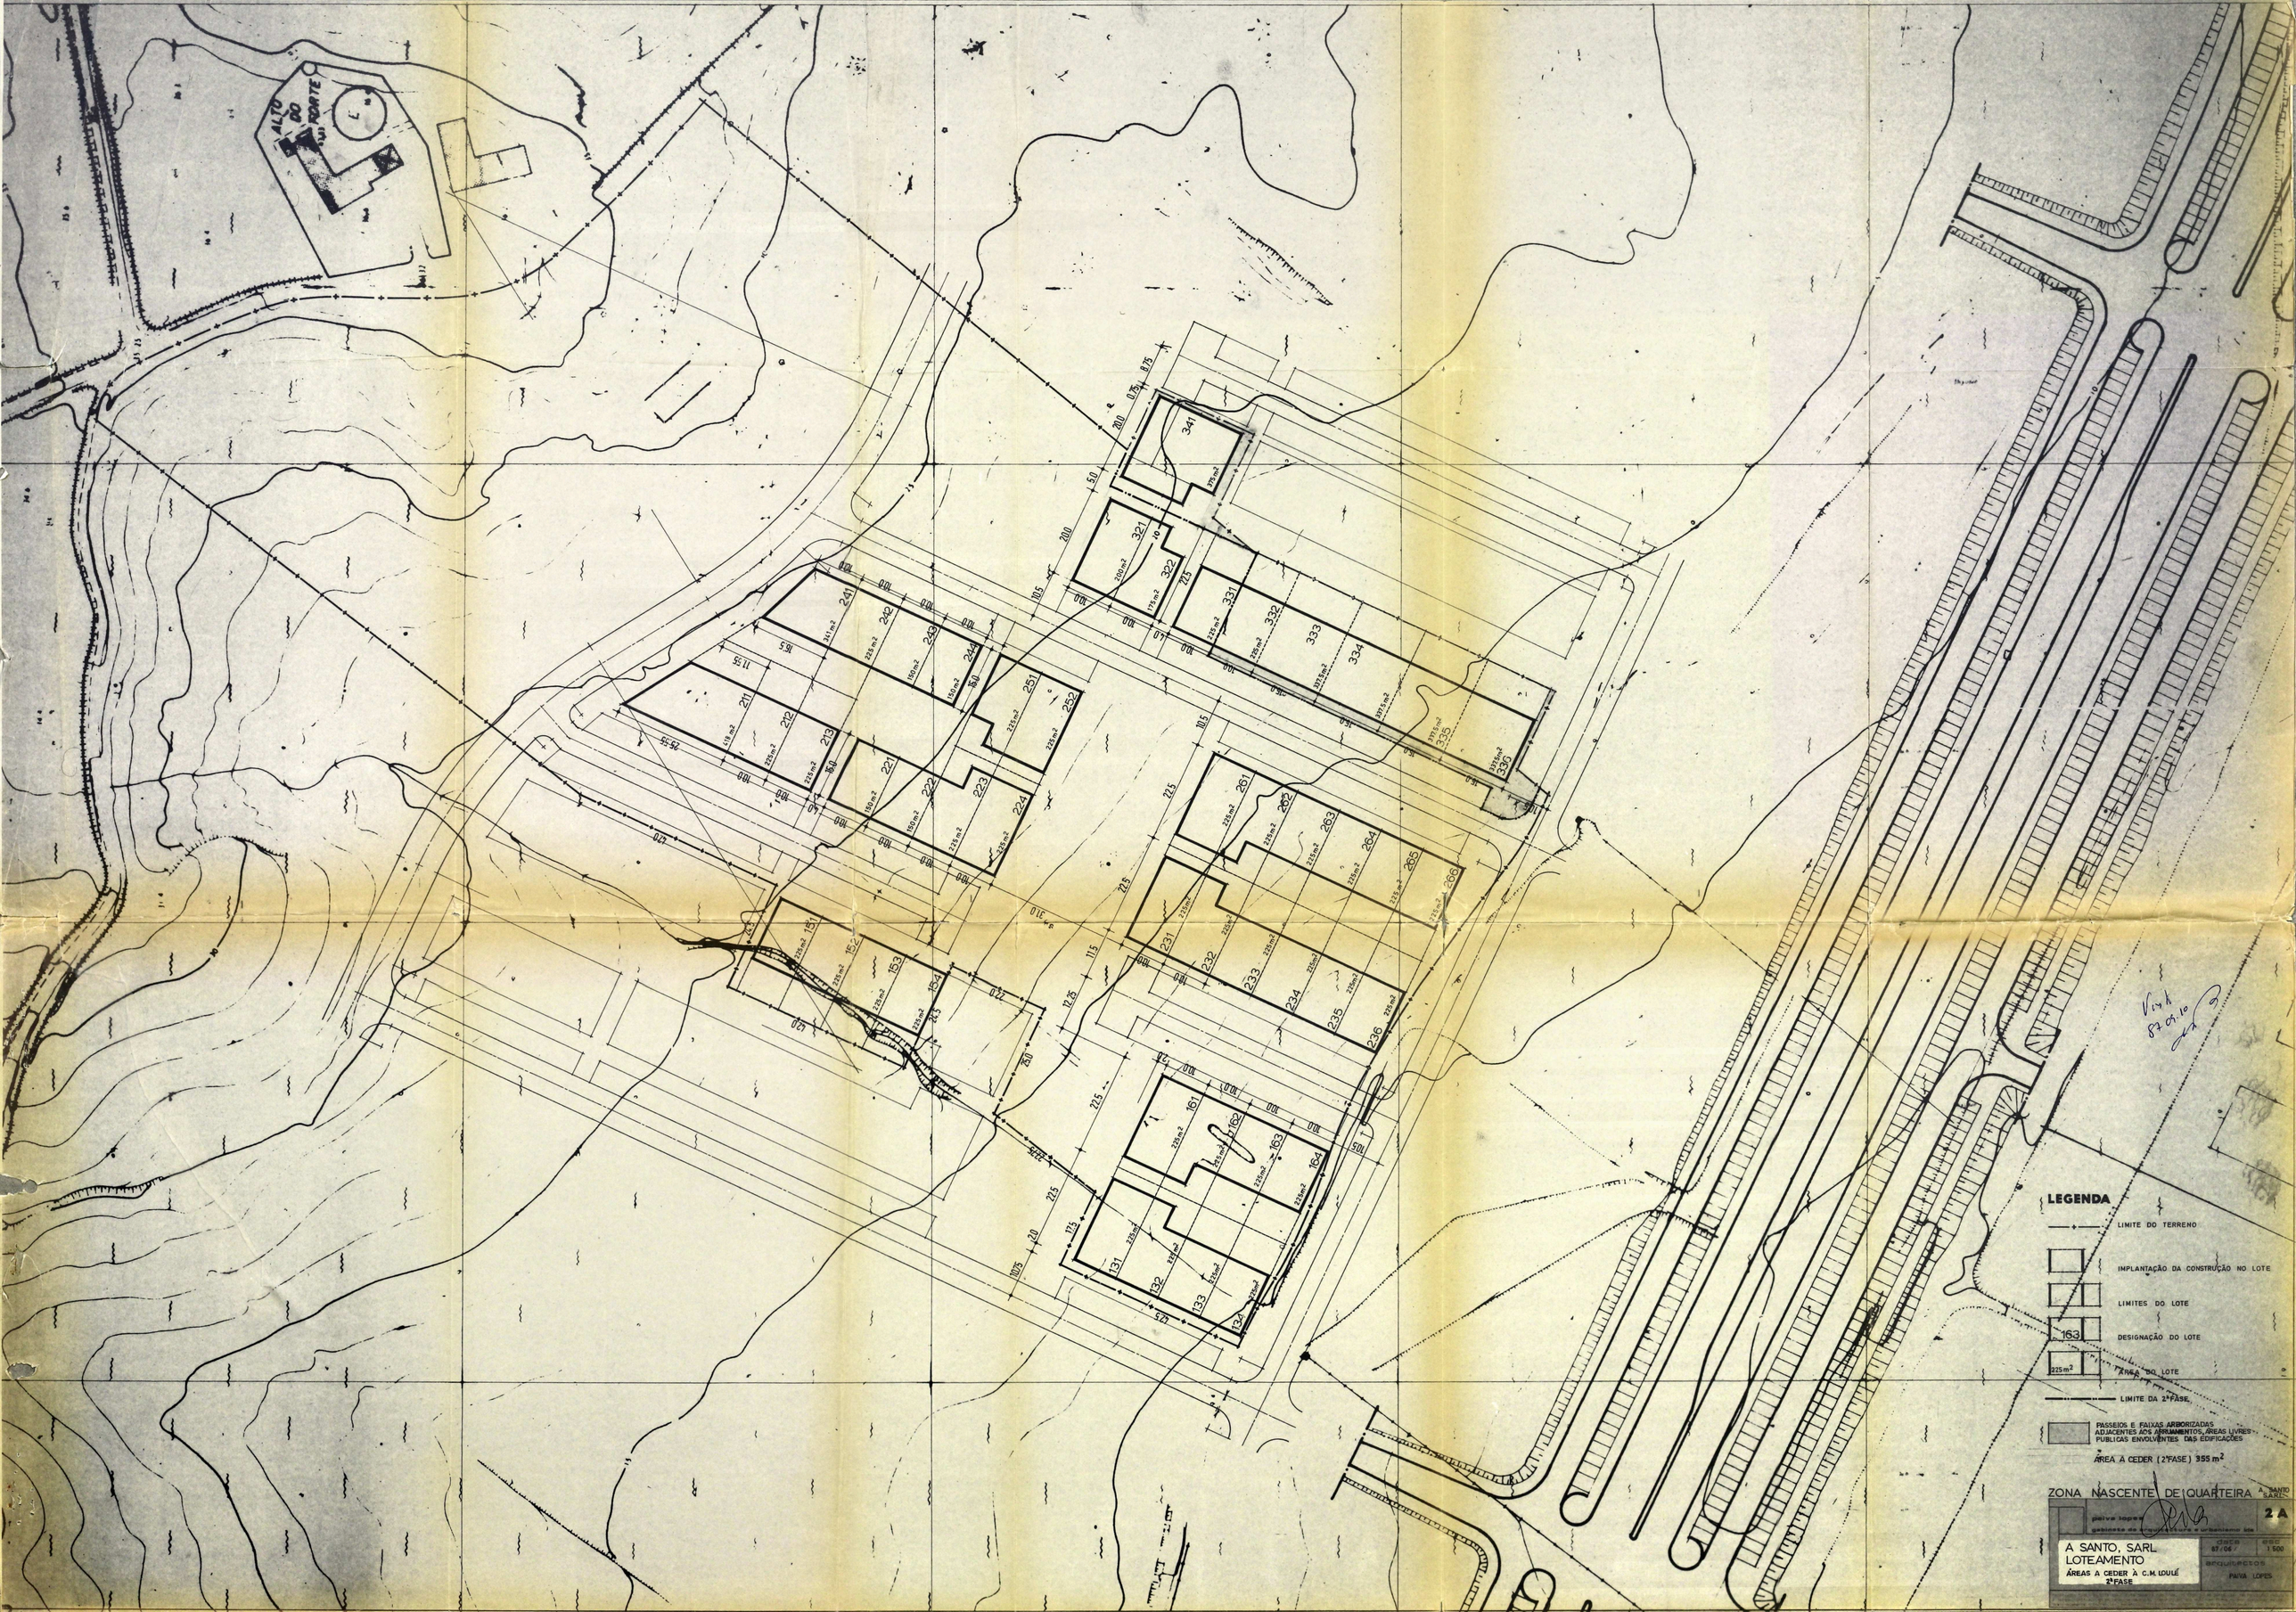
ALTO DO FORTE
LEGENDA
LIMITE DO TERRENO
IMPLANTAÇÃO DA CONSTRUÇÃO NO LOTE
LIMITES DO LOTE
DESIGNAÇÃO DO LOTE
AREA DO LOTE
LIMITE DA 2ª FASE
PASSEIOS E FAIXAS ARBORIZADAS ADJACENTES AOS ARRUAMENTOS, ÁREAS LIVRES PUBLICAS ENVOLVENTES DAS EDIFICAÇÕES
ÁREA A CEDER (2ª FASE) 355 m²
ZONA NASCENTE DE QUARTEIRA
A. SANTO SARL
2 A
A SANTO, SARL
LOTEAMENTO
ÁREAS A CEDER À C.M. LOULÉ
2ª FASE
DATA 87/06
ESC 1:500
ARQUITECTOS
PAIVA LOPES