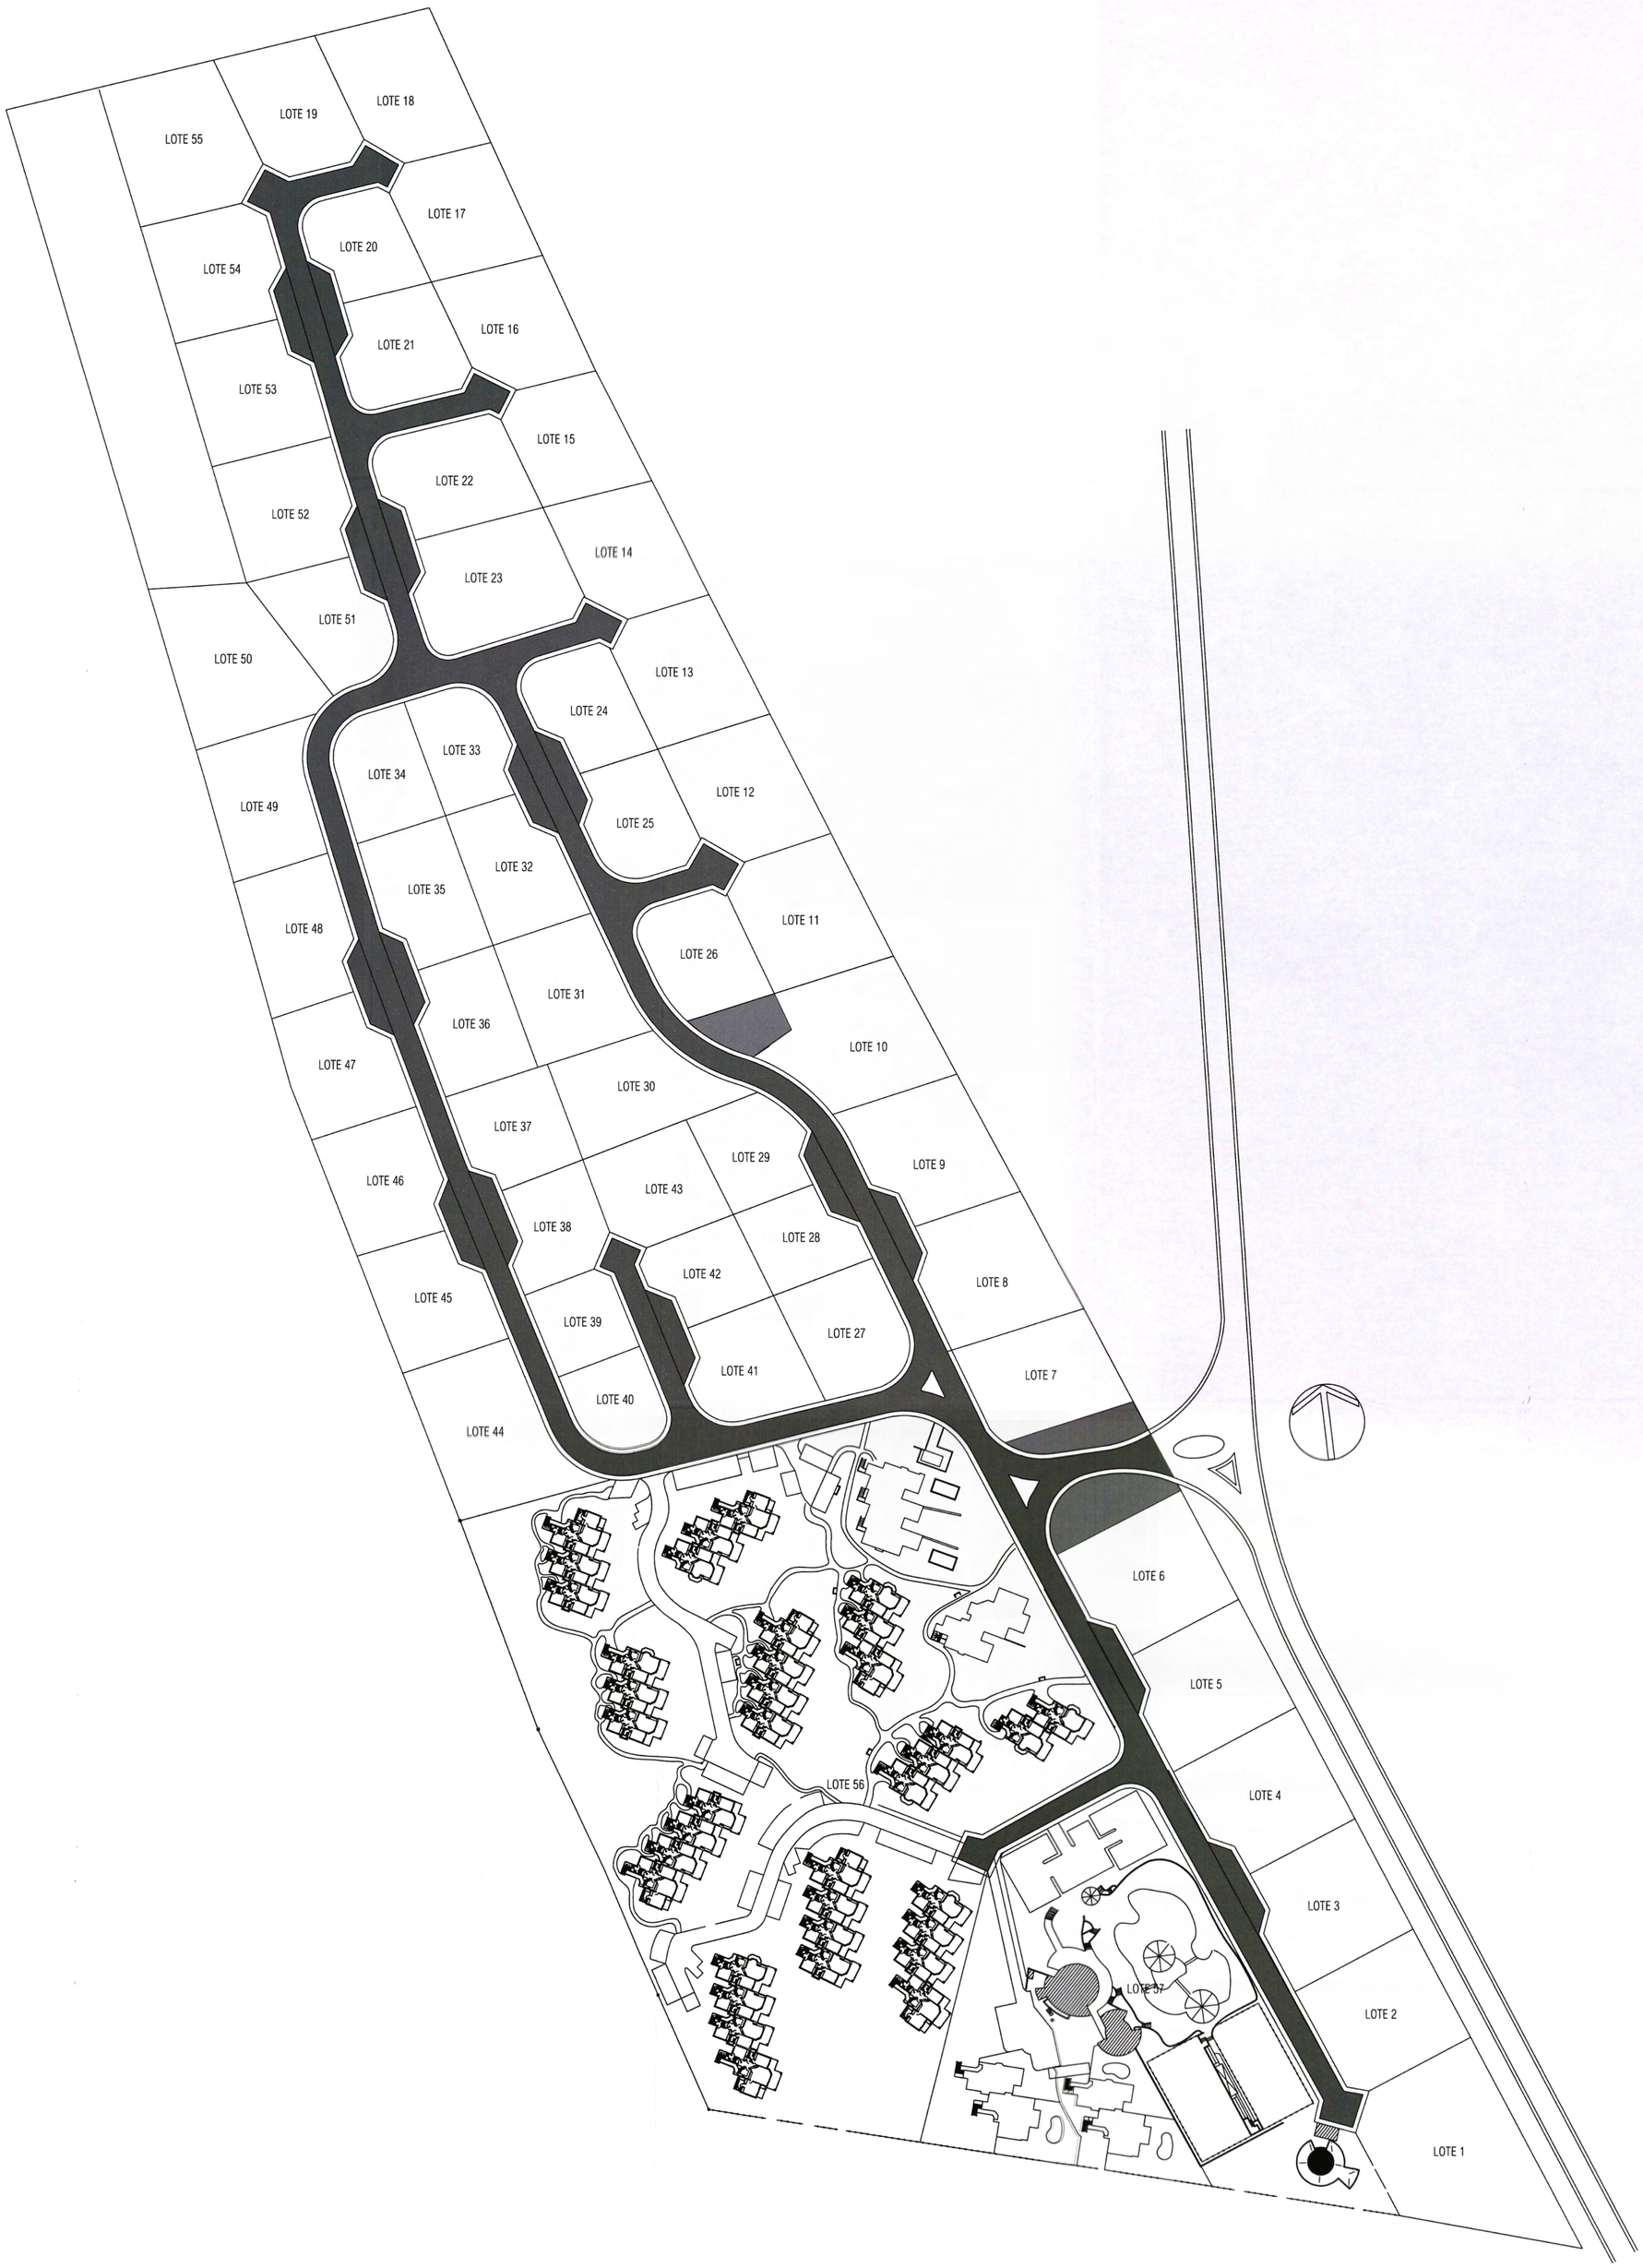

LEGENDA

	REDE VIÁRIA	21 640 M2
	OUTRAS ÁREAS	1 207 M2
	TOTAL	22 847 M2

ANEXO II

Revisão:	Data:	Designação:
C	19-09-2017	

Requerente: ENCOSTA DO LAGO, EMPREENDIMENTOS IMOBILIÁRIOS, S.A.

Tipo: Alteração de Loteamento n.º 4/88

Local: Cabeçados, Almancil, Loulé

Título: PLANTA DE CEDÊNCIAS (PROPOSTA)

Desenhou:	Escala: 1-1000	Des. nº: 4
Verificou:	Data:	Obra nº:

O Arquitecto:

Arquitecto
JOÃO MARIA AMARAL FERNANDES
Apartado 88 - 8100-908 Boliqueime
Tel:289362170-Fax:289362172-GSM:917563121
E-mail: jm.cs@mail.telepac.pt