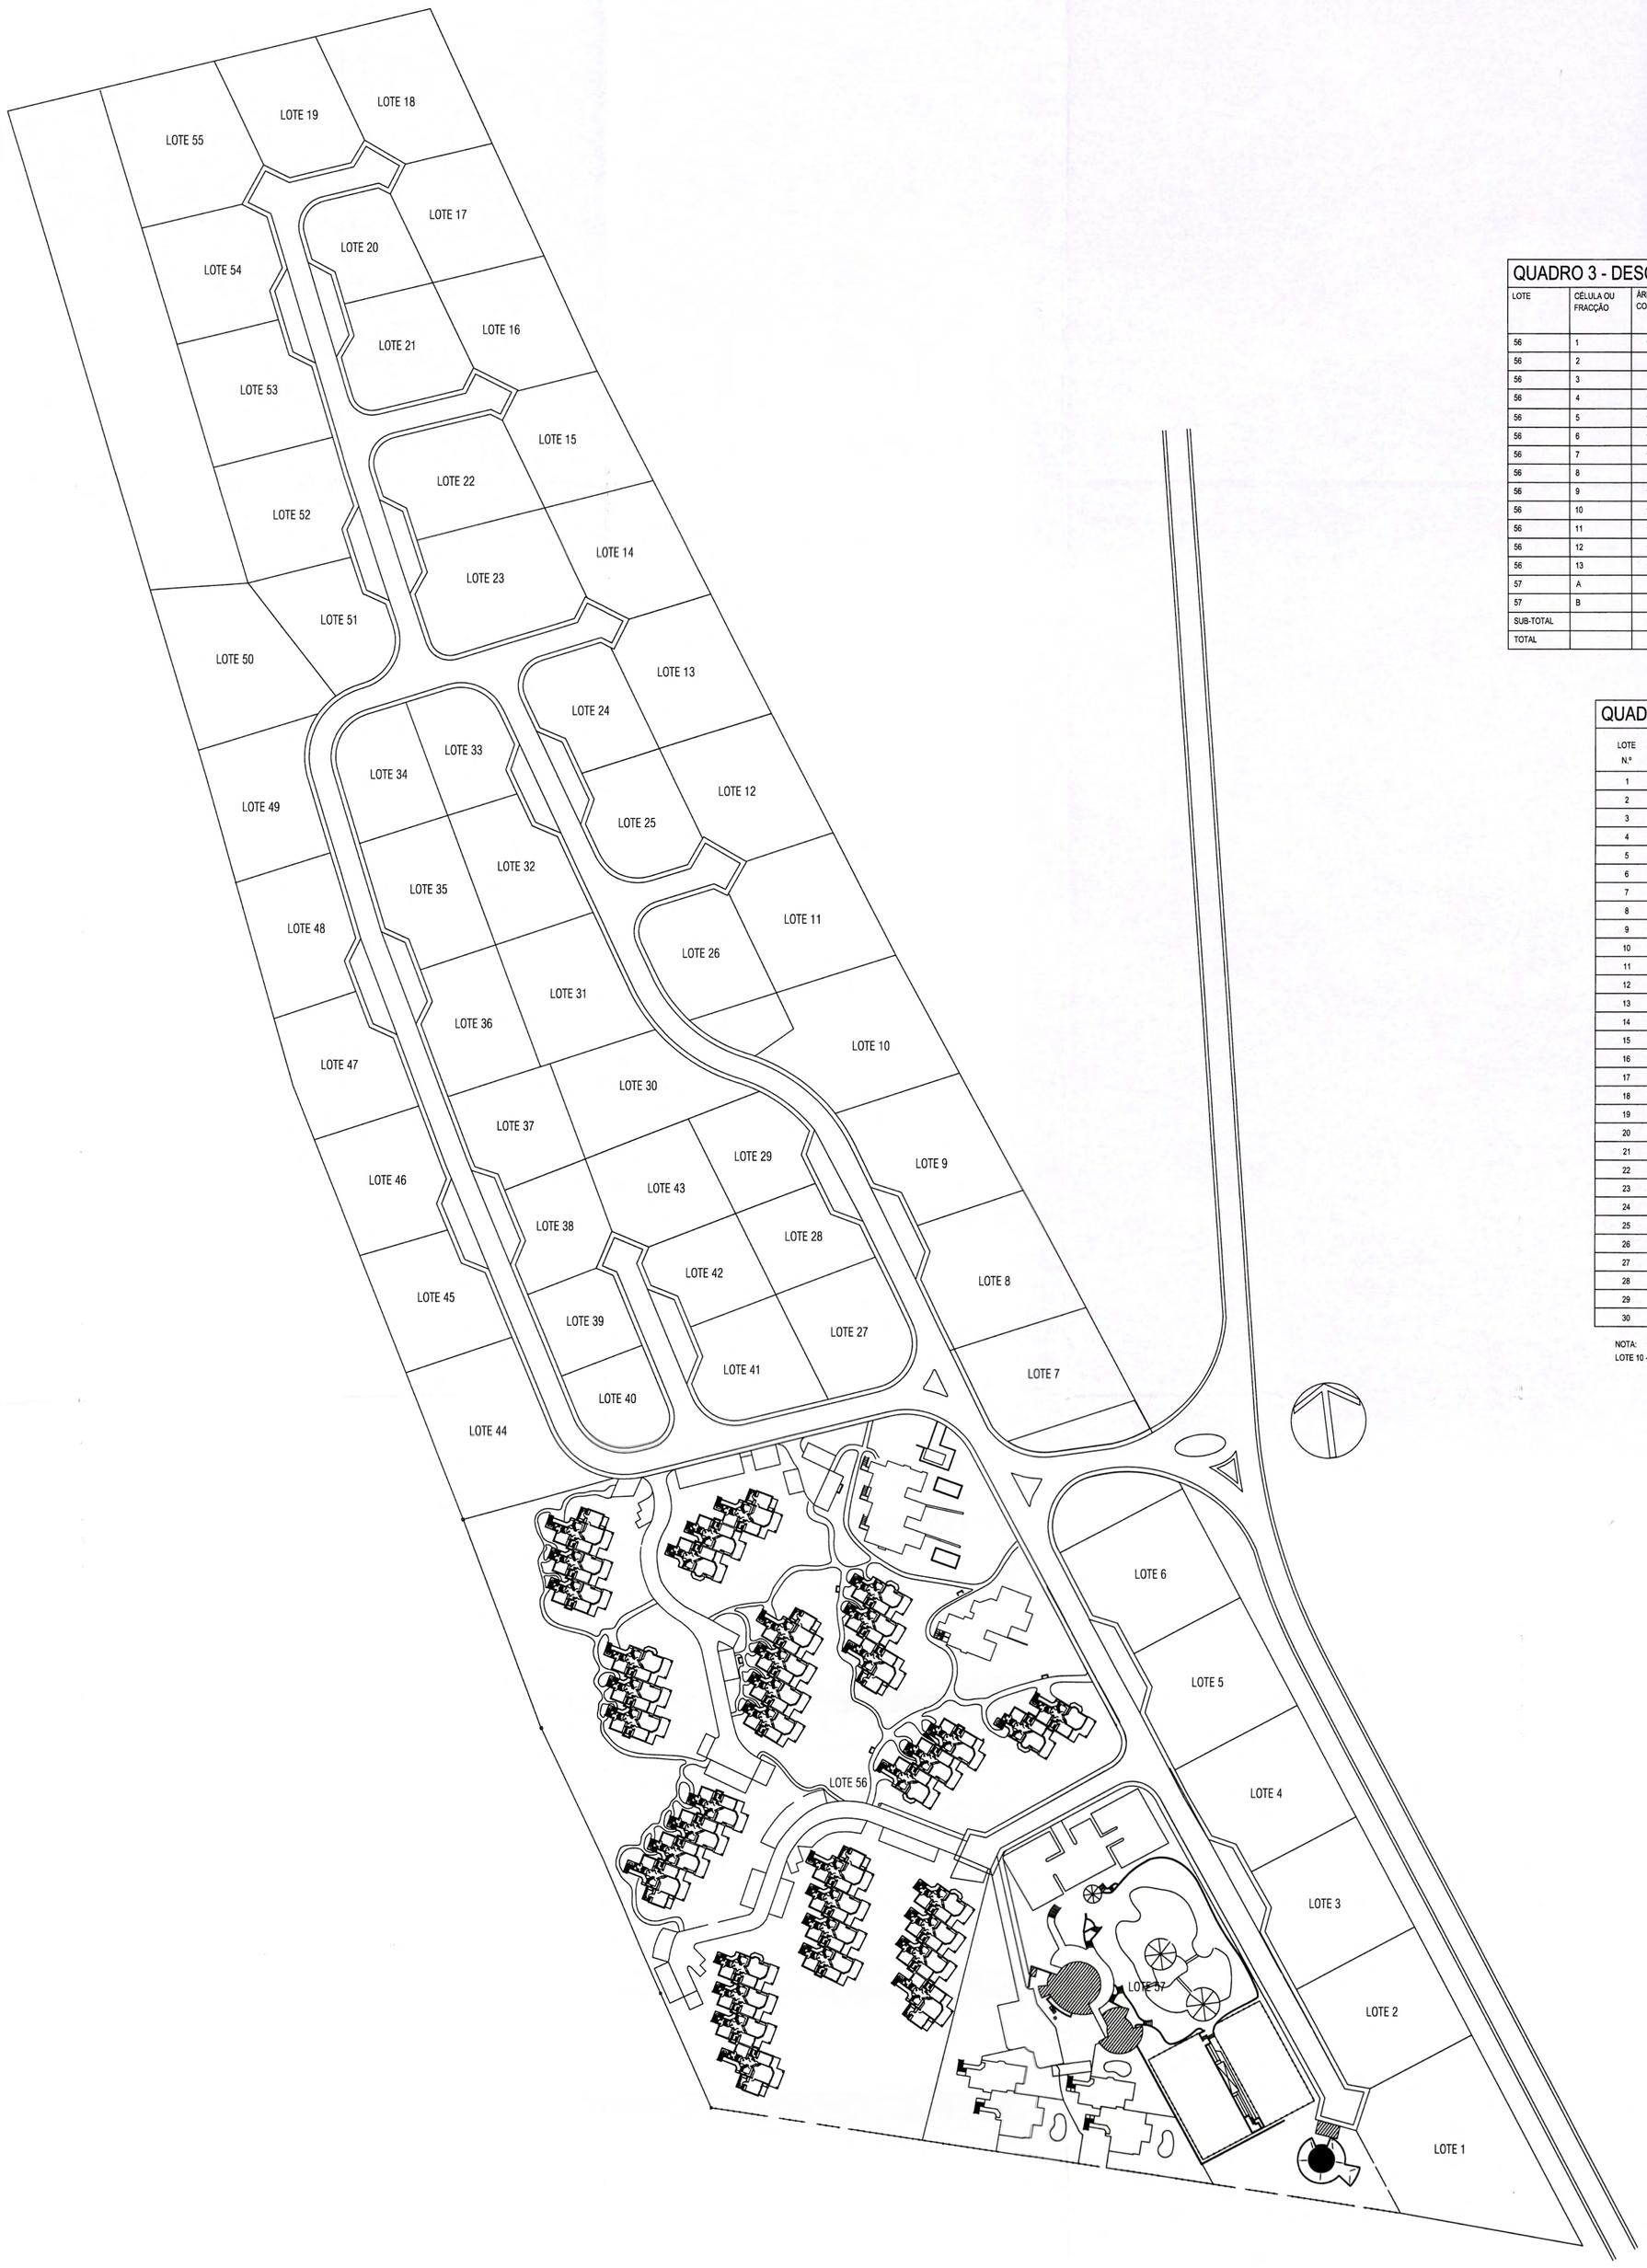

QUADRO 3 - DESCRIMINATIVO DA OCUPAÇÃO DOS LOTES 56 e 57

LOTE	CÉLULA OU FRACÇÃO	ÁREA DE CONSTRUÇÃO	ÁREA DE IMPLANTAÇÃO	OCUPAÇÃO (Habitação-Tipo)	USOS	CLASSIFICAÇÃO	N.º UNIDADES ALOJAMENTO		N.º CAMAS		NOTAS
							T2	T3			+2 camas convertíveis por apartamento
56	1	1.296,90 m²	432,30 m²	T2	TURÍSTICO	Apartam.. 5 *	8		8x4=32		
56	2	507,13 m²	359,13 m²	T2 e T3	TURÍSTICO	Apartam.. 5 *	2	1	2x4=8	1x6=6	
56	3	631,30 m²	315,65 m²	T2	TURÍSTICO	Apartam.. 5 *	4		4x4=16		
56	4	1.021,86 m²	510,93 m²	T2 e T3	TURÍSTICO	Apartam.. 5 *	4	2	4x4=16	2x6=12	
56	5	1.223,32 m²	402,40 m²	T2 e T3	TURÍSTICO	Apartam.. 5 *	5	2	5x4=20	2x6=12	
56	6	1.356,70 m²	365,09 m²	T2	TURÍSTICO	Apartam.. 5 *	8		8x4=32		
56	7	1.623,36 m²	537,50 m²	T2 e T3	TURÍSTICO	Apartam.. 5 *	9	1	9x4=36	1x6=6	
56	8	783,06 m²	425,19 m²		TURÍSTICO	Apartam.. 5 *	3	1	3x4=12	1x6=6	
56	9	1.014,87 m²	381,40 m²	T2	TURÍSTICO	Apartam.. 5 *	7		8x4=32		
56	10	1.274,19 m²	543,40 m²	T2 e T3	TURÍSTICO	Apartam.. 5 *	7	1	7x4=28	1x6=6	
56	11	1.084,12 m²	542,10 m²	T2 e T3	TURÍSTICO	Apartam.. 5 *	6	2	6x4=24	2x6=12	
56	12	1.263,74 m²	417,33 m²	T2 e T3	TURÍSTICO	Apartam.. 5 *	7	1	7x4=28	1x6=6	
56	13	1.113,20 m²	542,10 m²	T2 e T3	TURÍSTICO	Apartam.. 5 *	6	1	6x4=24	1x6=6	
57	A	729,75 m²	364,88 m²	T2 e T3	TURÍSTICO	Apartam.. 5 *	2	2	2x4=8	2x6=12	
57	B	729,75 m²	364,88 m²	T2 e T3	TURÍSTICO	Apartam.. 5 *	2	2	2x4=8	2x6=12	
SUB-TOTAL							80	16	324	96	
TOTAL								96		420	

QUADRO DE ÁREAS

LOTE N.º	ÁREA m2	OCUPAÇÃO	LOTE N.º	ÁREA m2	OCUPAÇÃO
1	2730	MORADIA UNIFAMILIAR	31	1365	MORADIA UNIFAMILIAR
2	1775	MORADIA UNIFAMILIAR	32	1245	MORADIA UNIFAMILIAR
3	1685	MORADIA UNIFAMILIAR	33	845	MORADIA UNIFAMILIAR
4	1715	MORADIA UNIFAMILIAR	34	1045	MORADIA UNIFAMILIAR
5	1715	MORADIA UNIFAMILIAR	35	1325	MORADIA UNIFAMILIAR
6	1695	MORADIA UNIFAMILIAR	36	1220	MORADIA UNIFAMILIAR
7	1460	MORADIA UNIFAMILIAR	37	1100	MORADIA UNIFAMILIAR
8	1740	MORADIA UNIFAMILIAR	38	950	MORADIA UNIFAMILIAR
9	1705	MORADIA UNIFAMILIAR	39	840	MORADIA UNIFAMILIAR
10	1849	MORADIA UNIFAMILIAR	40	745	MORADIA UNIFAMILIAR
11	1715	MORADIA UNIFAMILIAR	41	1135	MORADIA UNIFAMILIAR
12	1390	MORADIA UNIFAMILIAR	42	915	MORADIA UNIFAMILIAR
13	1470	MORADIA UNIFAMILIAR	43	1125	MORADIA UNIFAMILIAR
14	1465	MORADIA UNIFAMILIAR	44	1625	MORADIA UNIFAMILIAR
15	1385	MORADIA UNIFAMILIAR	45	1345	MORADIA UNIFAMILIAR
16	1445	MORADIA UNIFAMILIAR	46	1270	MORADIA UNIFAMILIAR
17	1400	MORADIA UNIFAMILIAR	47	1025	MORADIA UNIFAMILIAR
18	1465	MORADIA UNIFAMILIAR	48	1205	MORADIA UNIFAMILIAR
19	1400	MORADIA UNIFAMILIAR	49	1305	MORADIA UNIFAMILIAR
20	980	MORADIA UNIFAMILIAR	50	2030	MORADIA UNIFAMILIAR
21	1285	MORADIA UNIFAMILIAR	51	1050	MORADIA UNIFAMILIAR
22	1495	MORADIA UNIFAMILIAR	52	1520	MORADIA UNIFAMILIAR
23	1730	MORADIA UNIFAMILIAR	53	1510	MORADIA UNIFAMILIAR
24	1080	MORADIA UNIFAMILIAR	54	1525	MORADIA UNIFAMILIAR
25	995	MORADIA UNIFAMILIAR	55	1660	MORADIA UNIFAMILIAR
26	1295	MORADIA UNIFAMILIAR	56	29810	APARTAMENTOS (76 - T2 + 12 - T3)
27	1140	MORADIA UNIFAMILIAR	57	11235	EQUIPAMENTO
28	830	MORADIA UNIFAMILIAR		21640	REDE VIÁRIA
29	825	MORADIA UNIFAMILIAR		1207	OUTRAS ÁREAS
30	1400	MORADIA UNIFAMILIAR		139076	TOTAL DA ÁREA DO TERRITÓRIO

NOTA:
LOTE 10 - ÁREA MÁXIMA DE CONSTRUÇÃO = 502,50m2

QUADRO DE USOS

LOTE	CÉLULA OU FRACÇÃO	OCUPAÇÃO	USOS
1 A 55		Moradia Unifamiliar	HABITAÇÃO
56	1 A 13	Apartamentos	APARTAMENTOS TURÍSTICOS
57	57.A	Serviços Administrativos, de Gestão e de Manutenção	SERVIÇOS. RECEPÇÃO DOS MEIOS COMPLEMENTARES DE ALOJAMENTO TURÍSTICO.
57	57.B	Clube Privado.	LÚDICO E RECREATIVO.
57	57.C	Restaurante.	ESTABELECIMENTO DE RESTAURAÇÃO.
57	57.D	Bar.	ESTABELECIMENTO DE BEBIDAS.
57	57.E	Quiosque.	ESTABELECIMENTO COMERCIAL.
57	57.F a 57.N	Apartamentos	HABITAÇÃO OU APARTAMENTOS TURÍSTICOS

ANEXO I

Revisão: D	Data: 19-09-2017	Designação:

Requerente: ENCOSTA DO LAGO, EMPREENDIMENTOS IMOBILIÁRIOS, S.A.

Tipo: Alteração de Loteamento n.º 4/88

Local: Cabeçados, Almancil, Loulé

Título: PLANTA GERAL DE SÍNTESE (PROPOSTA)

Desenhou:	Escala: 1-1000	Des. nº:	1
Verificou:	Data:	Obra nº:	

O Arquitecto:

JOÃO MARIA AMARAL FERNANDES
Arquitecto
Apartado 88 - 8100-908 Boliqueime
Tel:289362170-Fax:289362172-GSM:917563121
E-mail: jm.cs@mail.telepac.pt