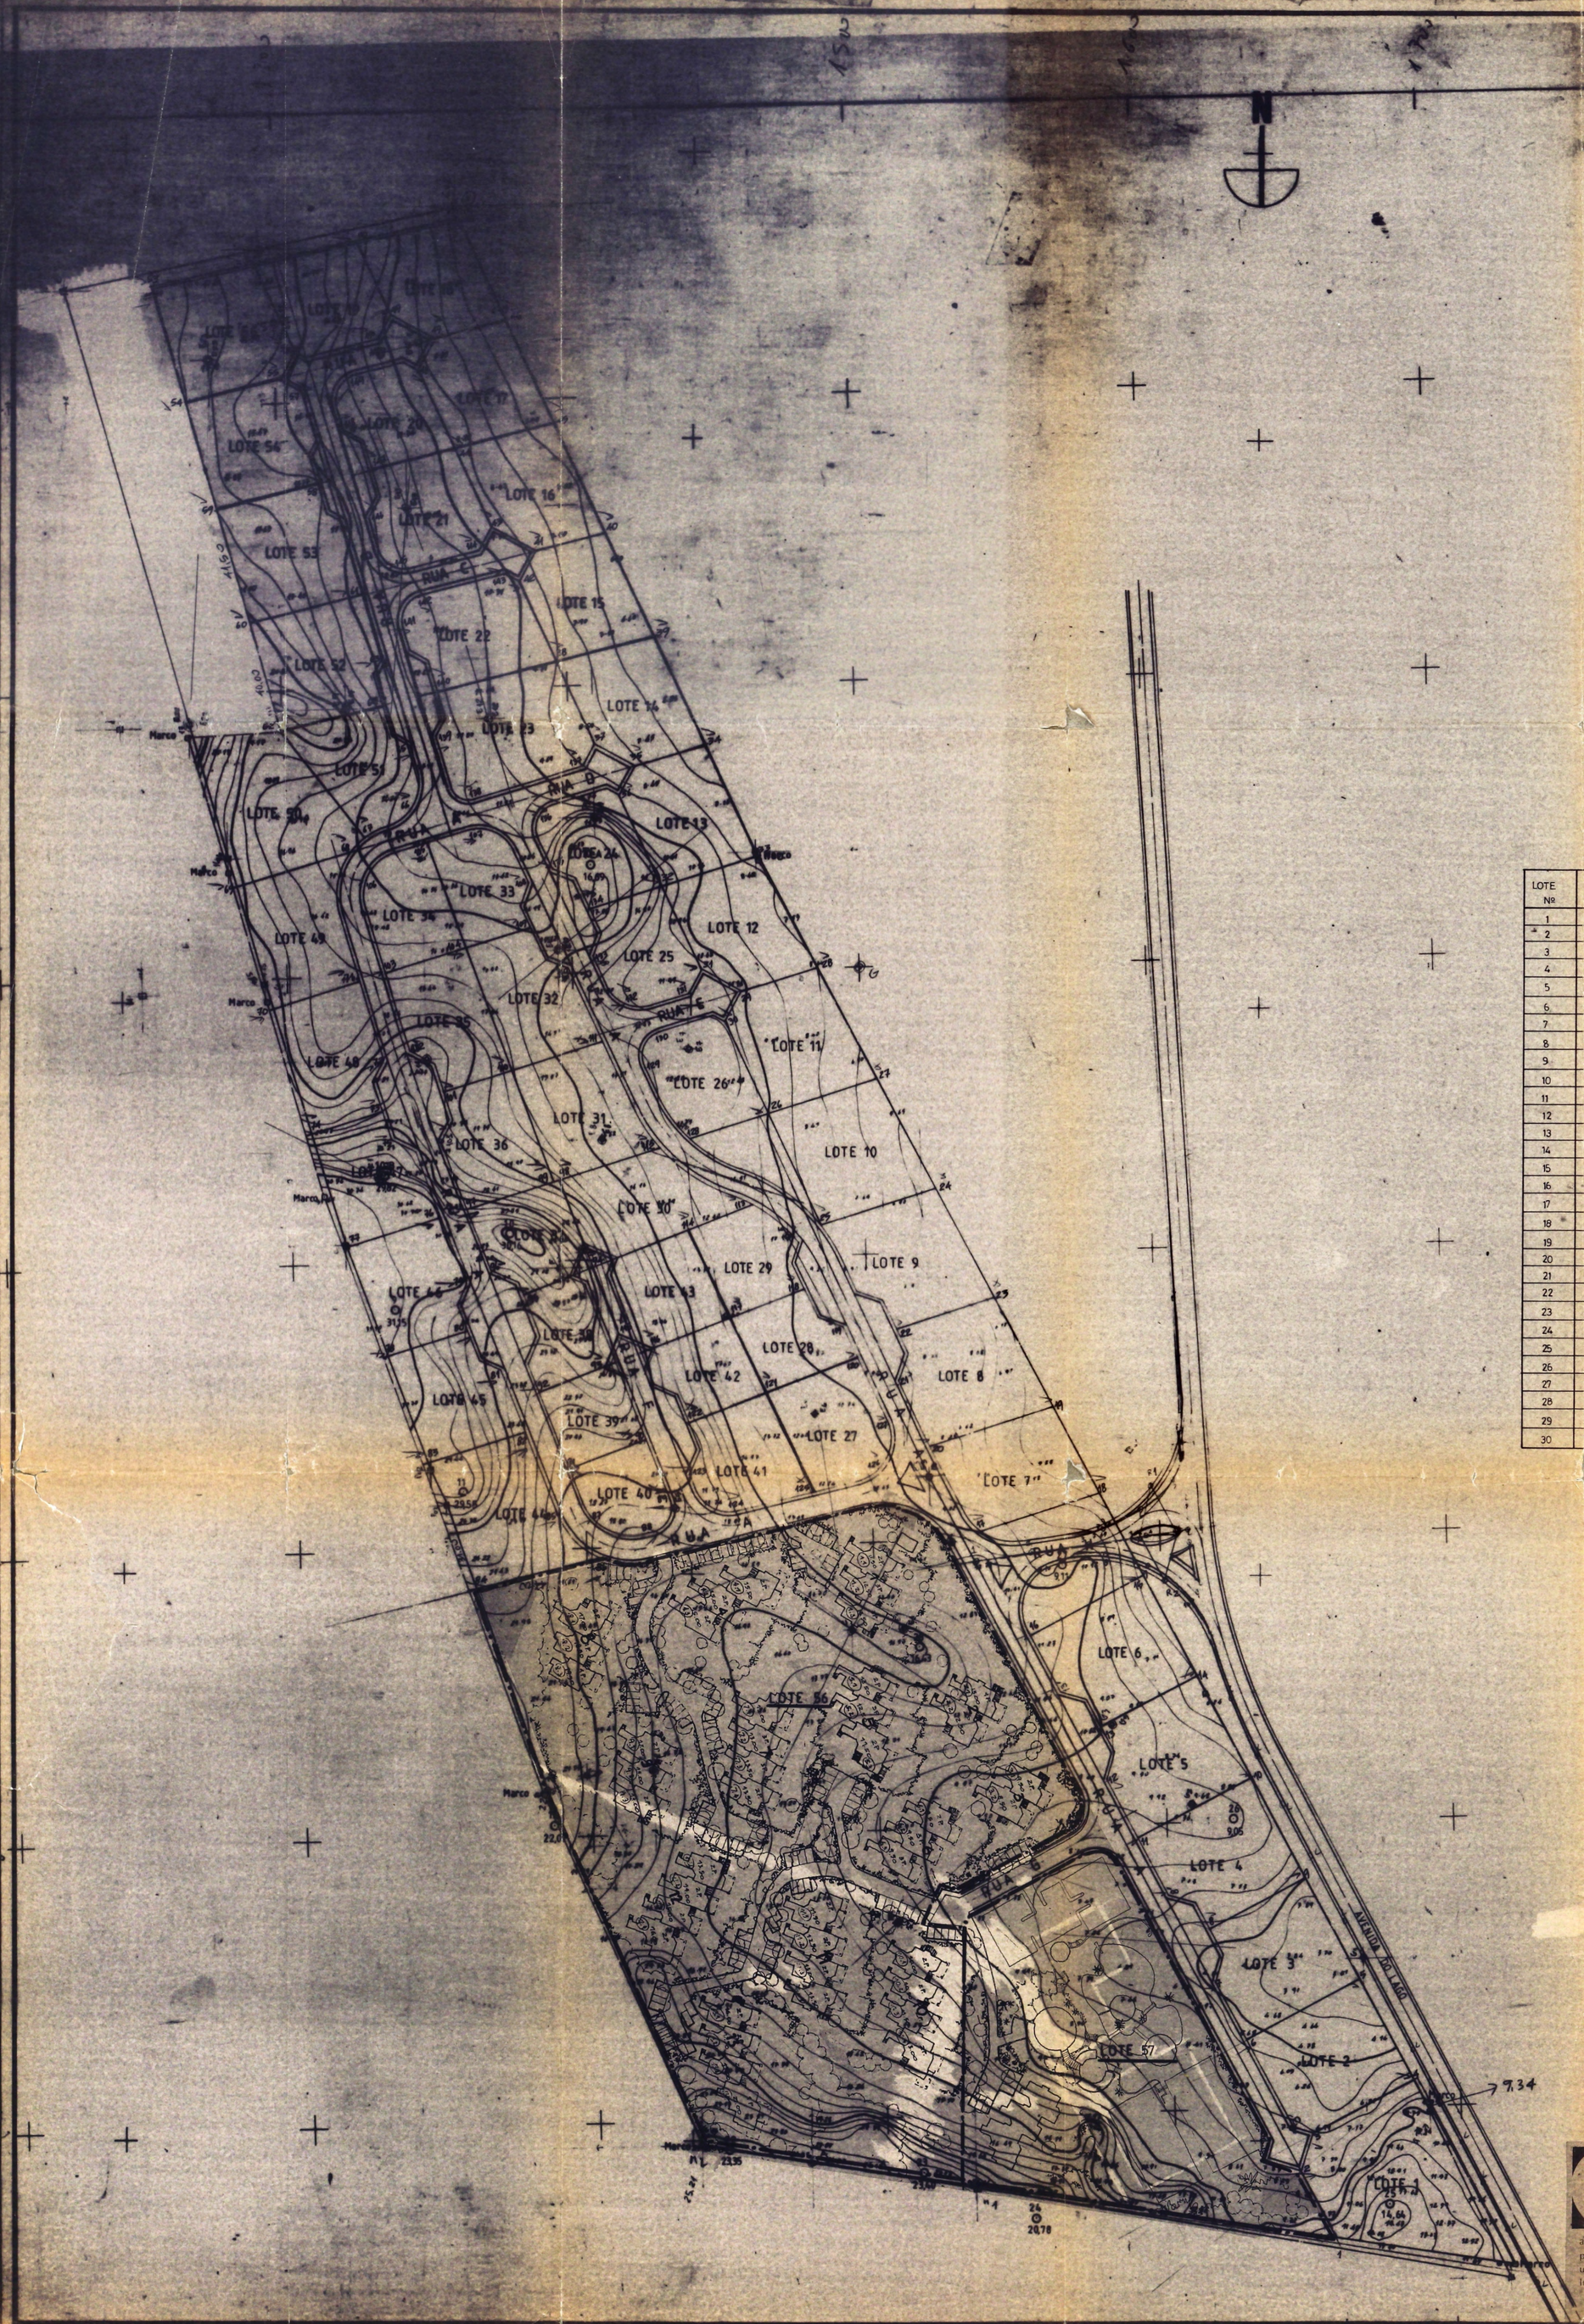

QUADRO DE ÁREAS

LOTE Nº	ÁREA m2	OCUPAÇÃO	LOTE Nº	ÁREA m2	OCUPAÇÃO
1	2730	MORADIA UNIFAMILIAR	31	1 365	MORADIA UNIFAMILIAR
2	1 775	" "	32	1 245	" "
3	1 685	" "	33	845	" "
4	1 715	" "	34	1 045	" "
5	1 715	" "	35	1 325	" "
6	1 695	" "	36	1 220	" "
7	1 460	" "	37	1 100	" "
8	1 740	" "	38	950	" "
9	1 705	" "	39	840	" "
10	1 675	" "	40	745	" "
11	1 715	" "	41	1 135	" "
12	1 390	" "	42	915	" "
13	1 470	" "	43	1 125	" "
14	1 465	" "	44	1 625	" "
15	1 385	" "	45	1 345	" "
16	1 445	" "	46	1 270	" "
17	1 400	" "	47	1 025	" "
18	1 465	" "	48	1 205	" "
19	1 400	" "	49	1 305	" "
20	980	" "	50	2 030	" "
21	1 285	" "	51	1 050	" "
22	1 495	" "	52	1 520	" "
23	1 730	" "	53	1 510	" "
24	1 080	" "	54	1 525	" "
25	995	" "	55	1 660	" "
26	1 295	" "	56	29 810	APARTAMENTOS (76 T2 + 12 T3)
27	1 140	" "	57	11 235	EQUIPAMENTO
28	830	" "	—	21 640	REDE VIÁRIA
29	825	" "	—	1 381	OUTRAS ÁREAS
30	1 400	" "	—	139 076	TOTAL DA ÁREA DO TERRITÓRIO

ÁREA DO TERRENO 139 076 m2

requerente	ENCOSTA DO LAGO		
tipo	LOTEAMENTO		JUNHO/81
local	~~ALMANSIL - SÍTIO DO ANJÃO~~	lote	
PLANTA GERAL DE SÍNTESE	escalas 1/1000	folha	
o arquitecto		obra e nº arq.	
o desenhador	20/9/80	substituí	
data		substituído	
alterado em		revisão	

atelier do sul
projectos
urbanísticos
lda.
Bofiqueime
ALGARVE
telef. 56402

ARQ.Nº04 COPIAO 103