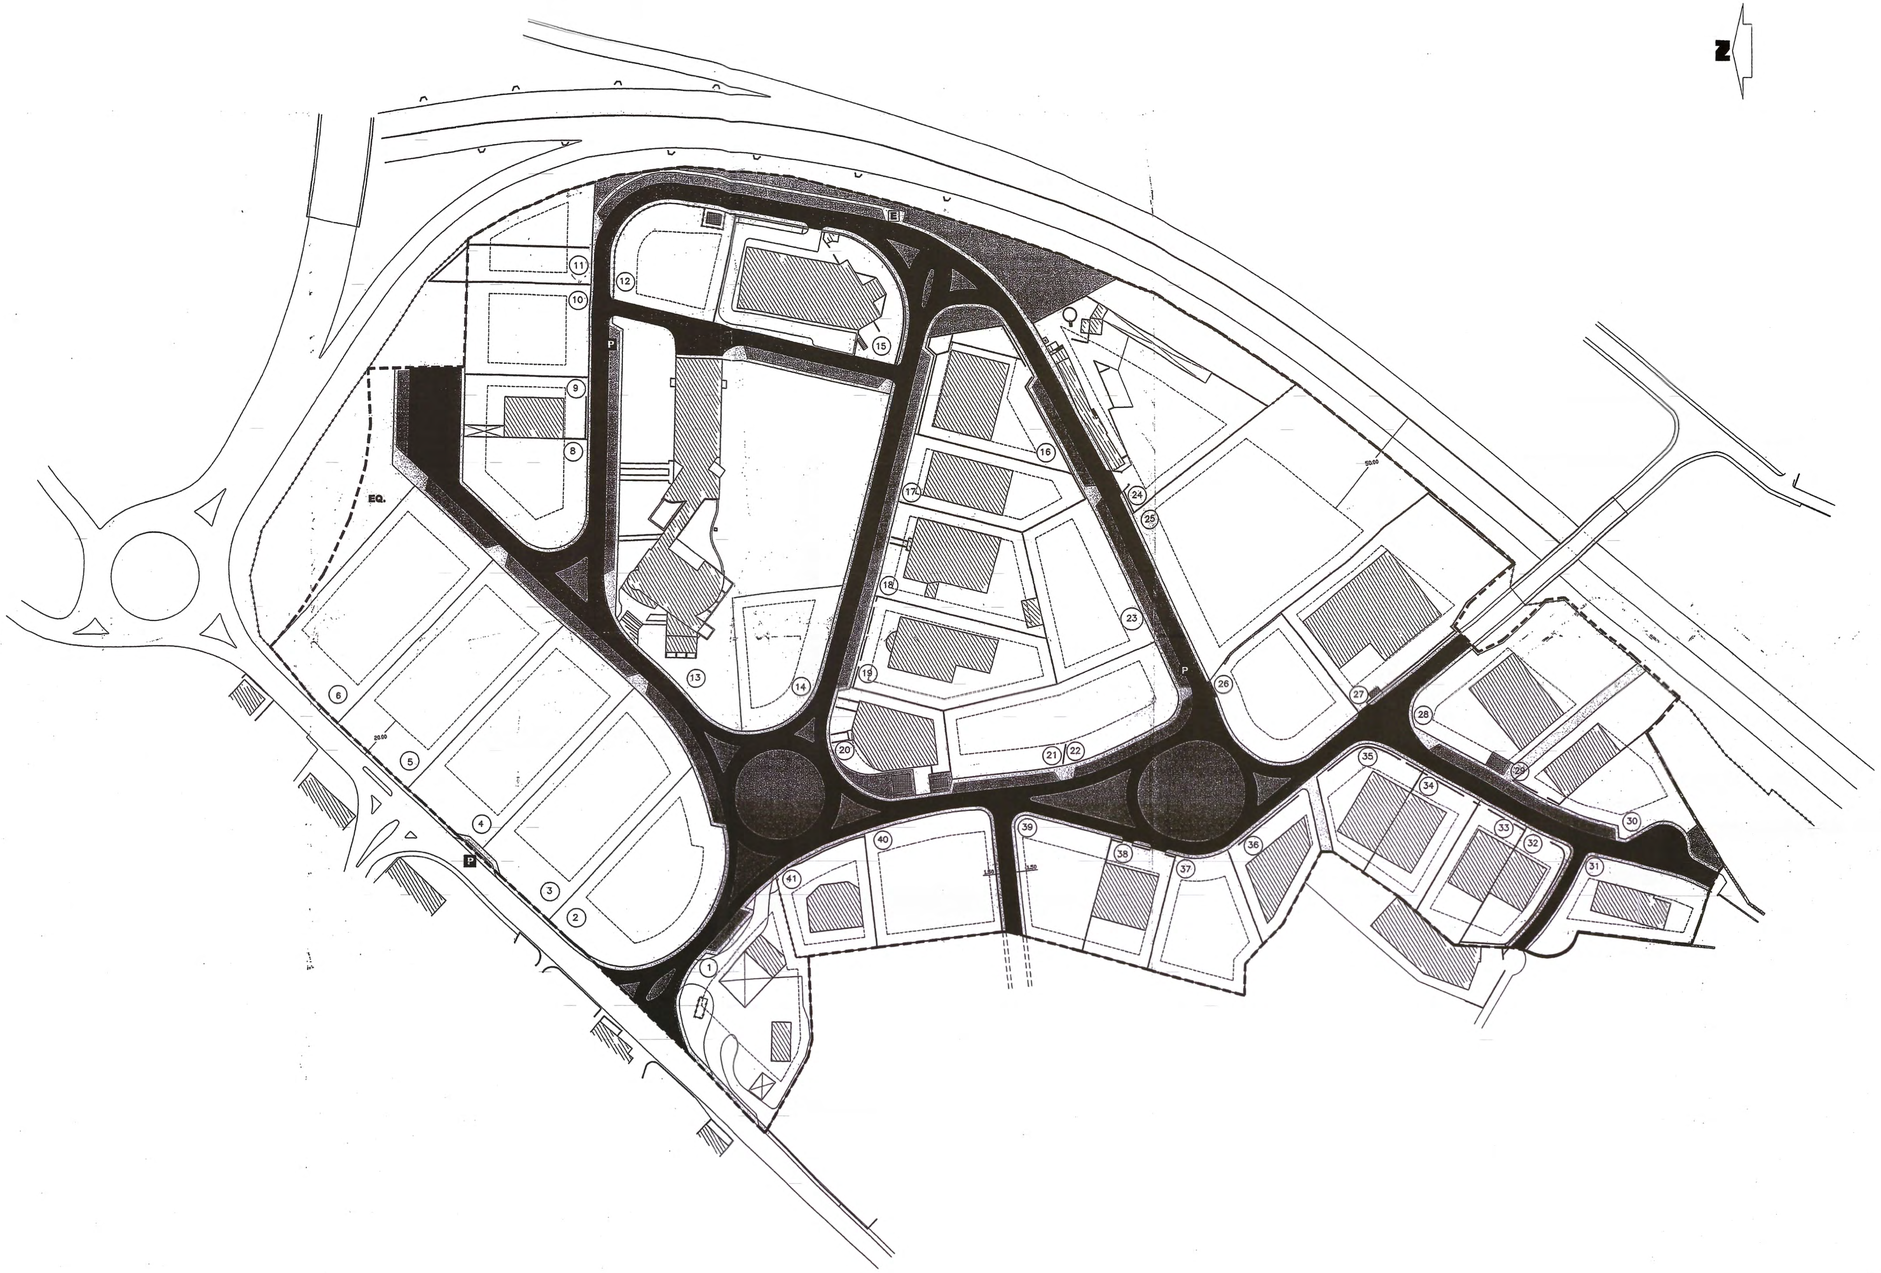

N.º DOS LOTES	ÁREAS (m2)	ÁREAS MÁXIMAS DE CONSTRUÇÃO (m2)
1	3.740	1.888.5
2	3.660	1.660
3	4.050	2.025
4	4.120	2.060
5	4.120	2.060
6	4.500	2.500
7		
8	2.065	925
9	1.460	552.5
10	2.210	1.080
11	1.730	865
12	2.080	912.5
13	13.760	6.880
14	2.210	1.037
15	3.920	1.900
16	2.500	1.192.5
17	2.070	940
18	2.800	1.375
19	3.020	1.425
20	1.670	835
21 /22	3.430	1.575
23	2.710	1.325
24	5.840	2.532.5
25	7.995	3.395
26	2.470	1.235
27	4.360	2.180
28	3.600	1.185
29	1.690	525
30	1.390	685
31	1.890	1.035
32	1.280	606
33	1.310	609
34	1.480	740
35	1.530	547
36	1.450	833
37	2.180	1.090
38	1.530	750
39	1.785	1.250
40	2.905	1.465
41	1.645	822.5
SOMA	118.155	56.498

SÍNTESE DA OCUPAÇÃO

- ÁREA DE INTERVENÇÃO DO LOTEAMENTO = 155.370,0 m2
- ÁREA DE LOTES (nºs 1 a 41) = 118.155,0 m2
- PARCELA PARA EQUIPAMENTO (EQ) = 1.155,0 m2
- ESPAÇOS PÚBLICOS = 36.060,0 m2:
  - Arruamentos = 17.670 m2
  - Estacionamentos = 5.180 m2
  - Passeios = 6.130 m2
  - Espaços Verdes = 7.080 m2
- EDIFICAÇÕES EXISTENTES
- POLÍGONOS DE MÁXIMA IMPLANTAÇÃO DE EDIFICAÇÕES
- INSTALAÇÕES RELATIVAS A INFRAESTRUTURAS
- E ECOPONTO
- P PARAGEM DE TRANSPORTES PÚBLICOS

LOTEAMENTO INDUSTRIAL DE LOULÉ

ANEXO I

CÂMARA MUNICIPAL DE LOULÉ

SÍTIO DA ESPARGUINA - S.CLEMENTE - LOULÉ

PLANTA DE SÍNTESE

Desenho n.º 2

Projecto:	Substituí:
	Substituído por:
	Data: Fevereiro 2018
Desenhou:	Escala(s): 1:1000
Visto:	Ficheiro: