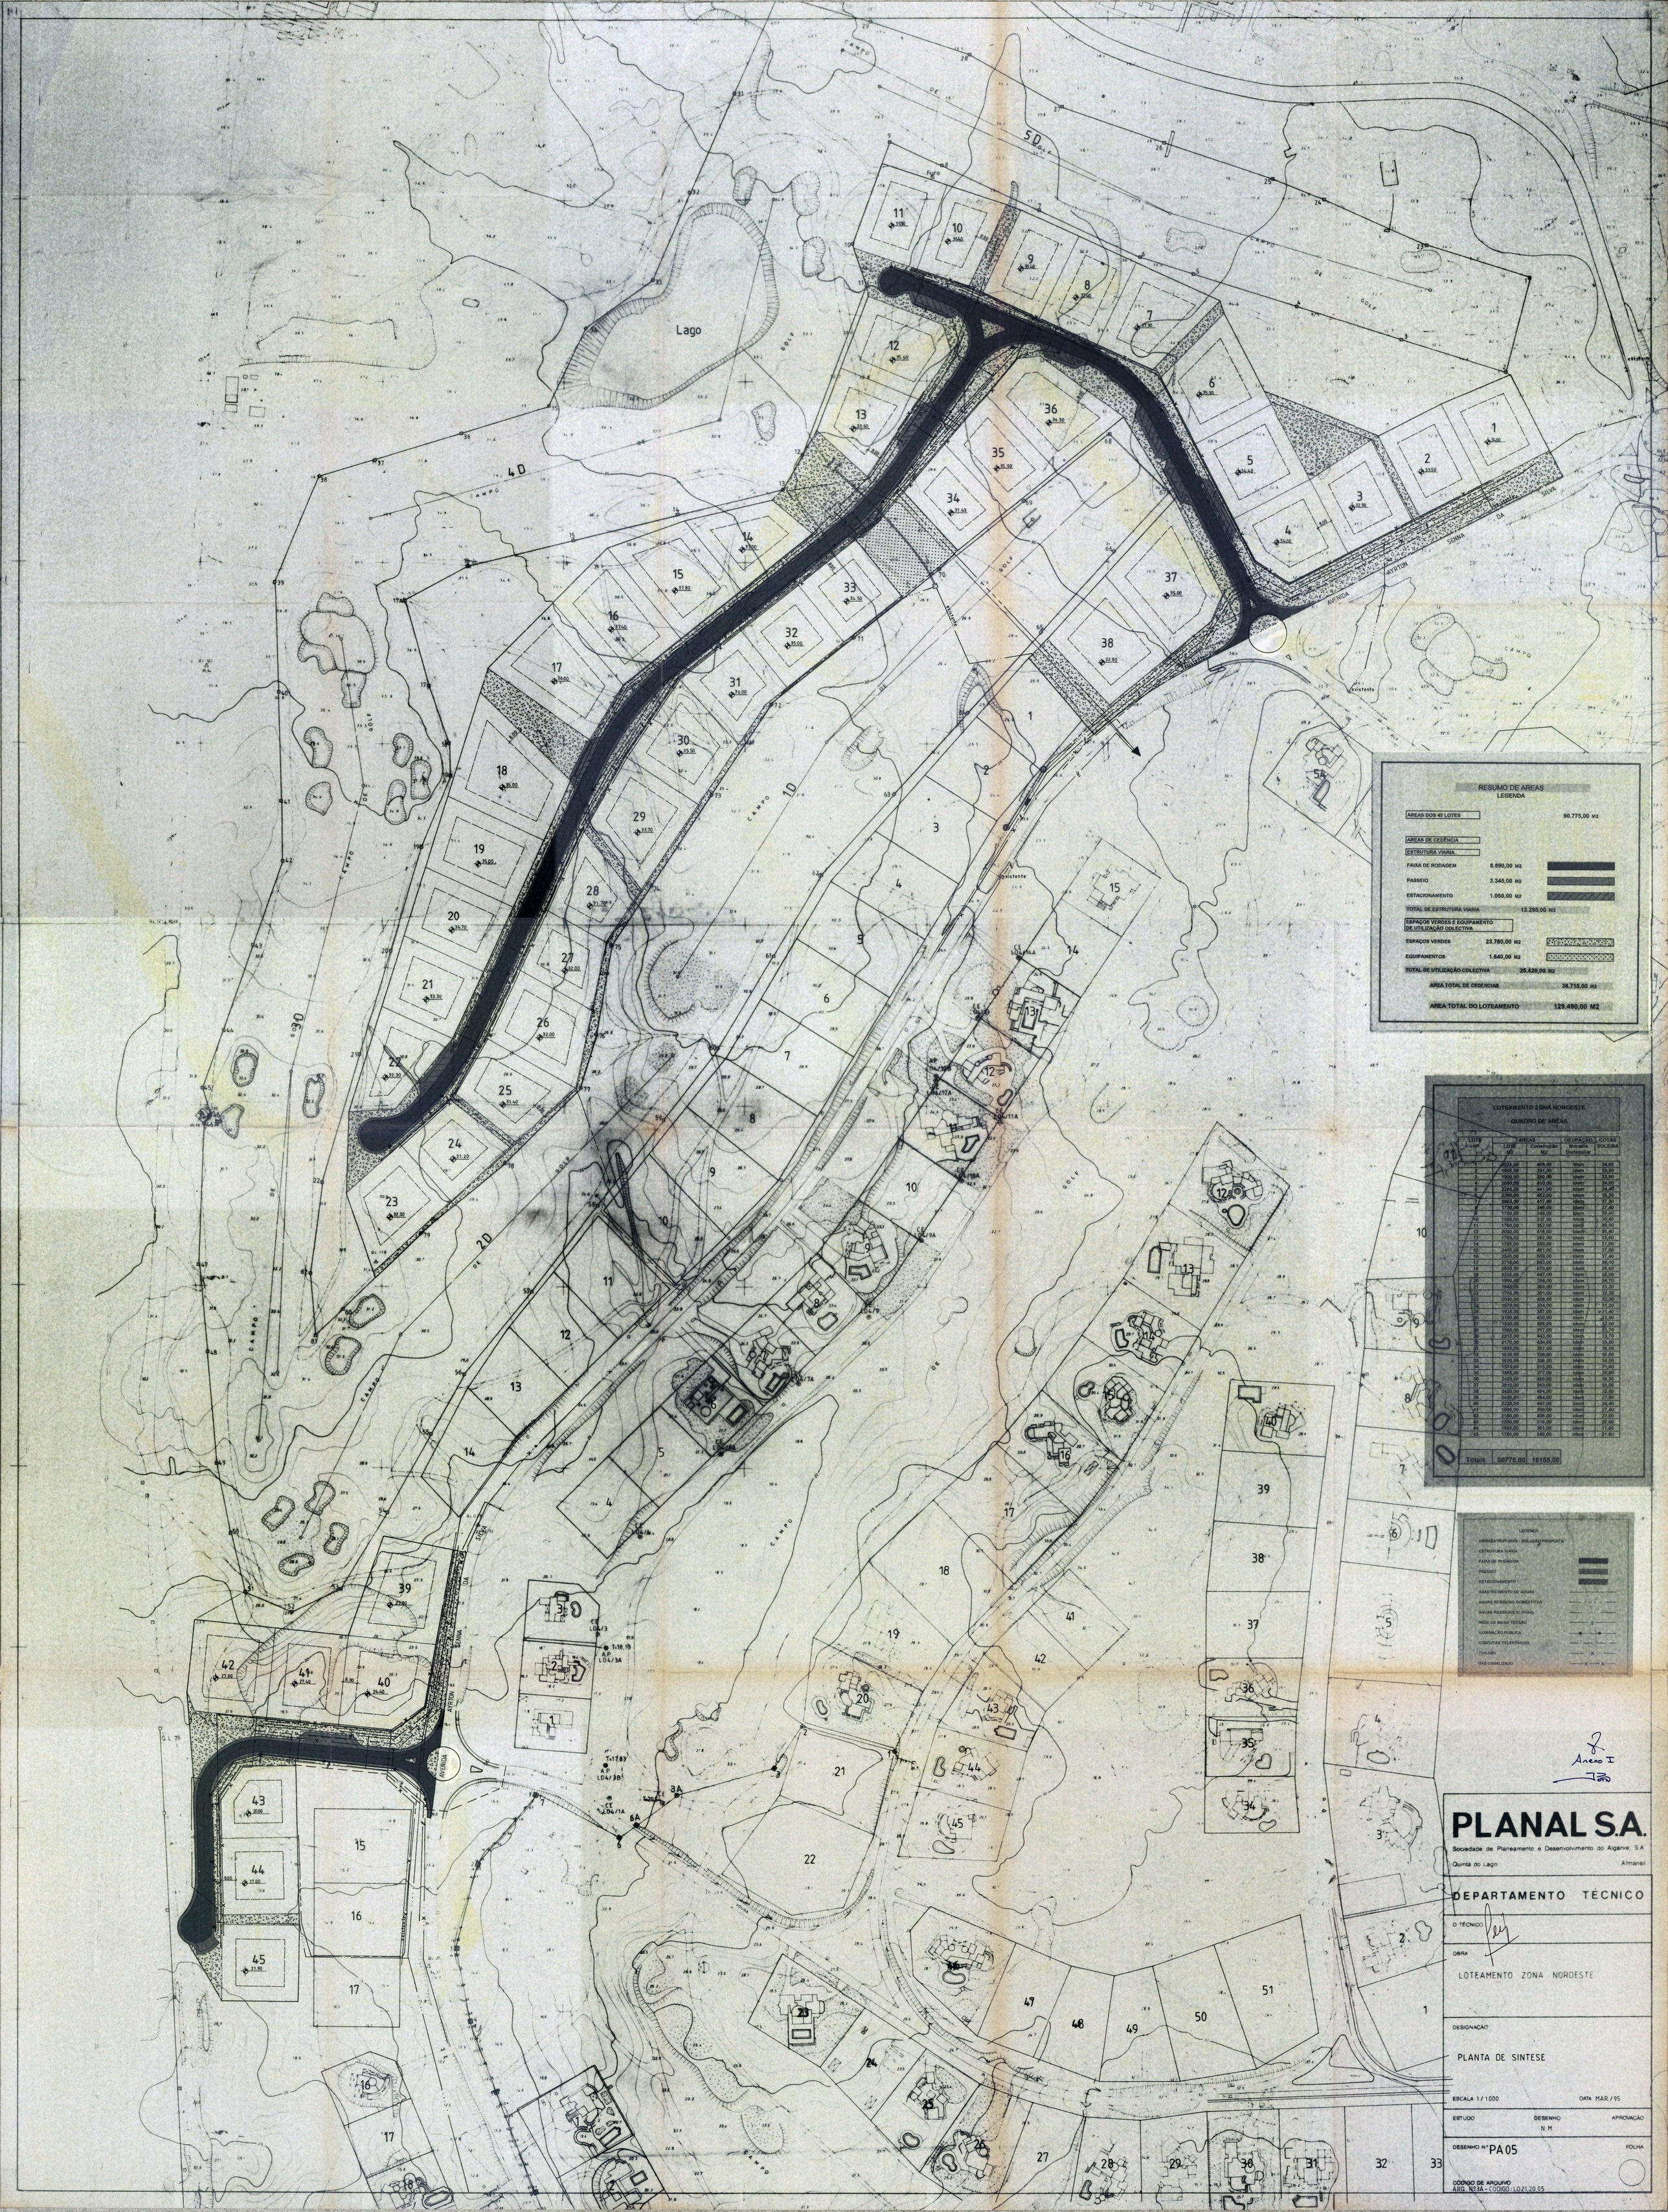
Lago
CAMPO DE GOLF
AVENIDA AYRTON SENNA DA SILVA
RESUMO DE AREAS
LEGENDA
AREAS DOS 45 LOTES 90.775,00 M2
AREAS DE CEDÊNCIA
ESTRUTURA VIARIA
FAIXA DE RODAGEM 8.890,00 M2
PASSEIO 3.345,00 M2
ESTACIONAMENTO 1.060,00 M2
TOTAL DE ESTRUTURA VIARIA 13.295,00 M2
ESPAÇOS VERDES E EQUIPAMENTO DE UTILIZAÇÃO COLECTIVA
ESPAÇOS VERDES 23.780,00 M2
EQUIPAMENTOS 1.640,00 M2
TOTAL DE UTILIZAÇÃO COLECTIVA 25.420,00 M2
AREA TOTAL DE CEDENCIAS 38.715,00 M2
AREA TOTAL DO LOTEAMENTO 129.490,00 M2
LOTEAMENTO 2ONA NOROESTE
QUADRO DE AREAS
LEGENDA
INFRAESTRUTURAS - SOLUÇÃO PROPOSTA
ESTRUTURA VIARIA
FAIXA DE RODAGEM
PASSEIO
ESTACIONAMENTO
ABASTECIMENTO DE AGUAS
AGUAS RESIDUAIS DOMÉSTICAS
AGUAS RESIDUAIS PLUVIAIS
REDE DE BAIXA TENSÃO
ILUMINAÇÃO PUBLICA
CONDUTAS TELEFÓNICAS
TVCABO
GAS CANALIZADO
PLANAL S.A.
Sociedade de Planeamento e Desenvolvimento do Algarve, S.A
Quinta do Lago
Almancil
DEPARTAMENTO TÉCNICO
O TÉCNICO
OBRA
LOTEAMENTO ZONA NOROESTE
DESIGNAÇÃO
PLANTA DE SINTESE
ESCALA 1/1000
DATA MAR./95
ESTUDO
DESENHO
N.M.
APROVAÇÃO
DESENHO Nº PA 05
FOLHA
CODIGO DE ARQUIVO
ARQ. Nº3A - CODIGO: LO21.20.05