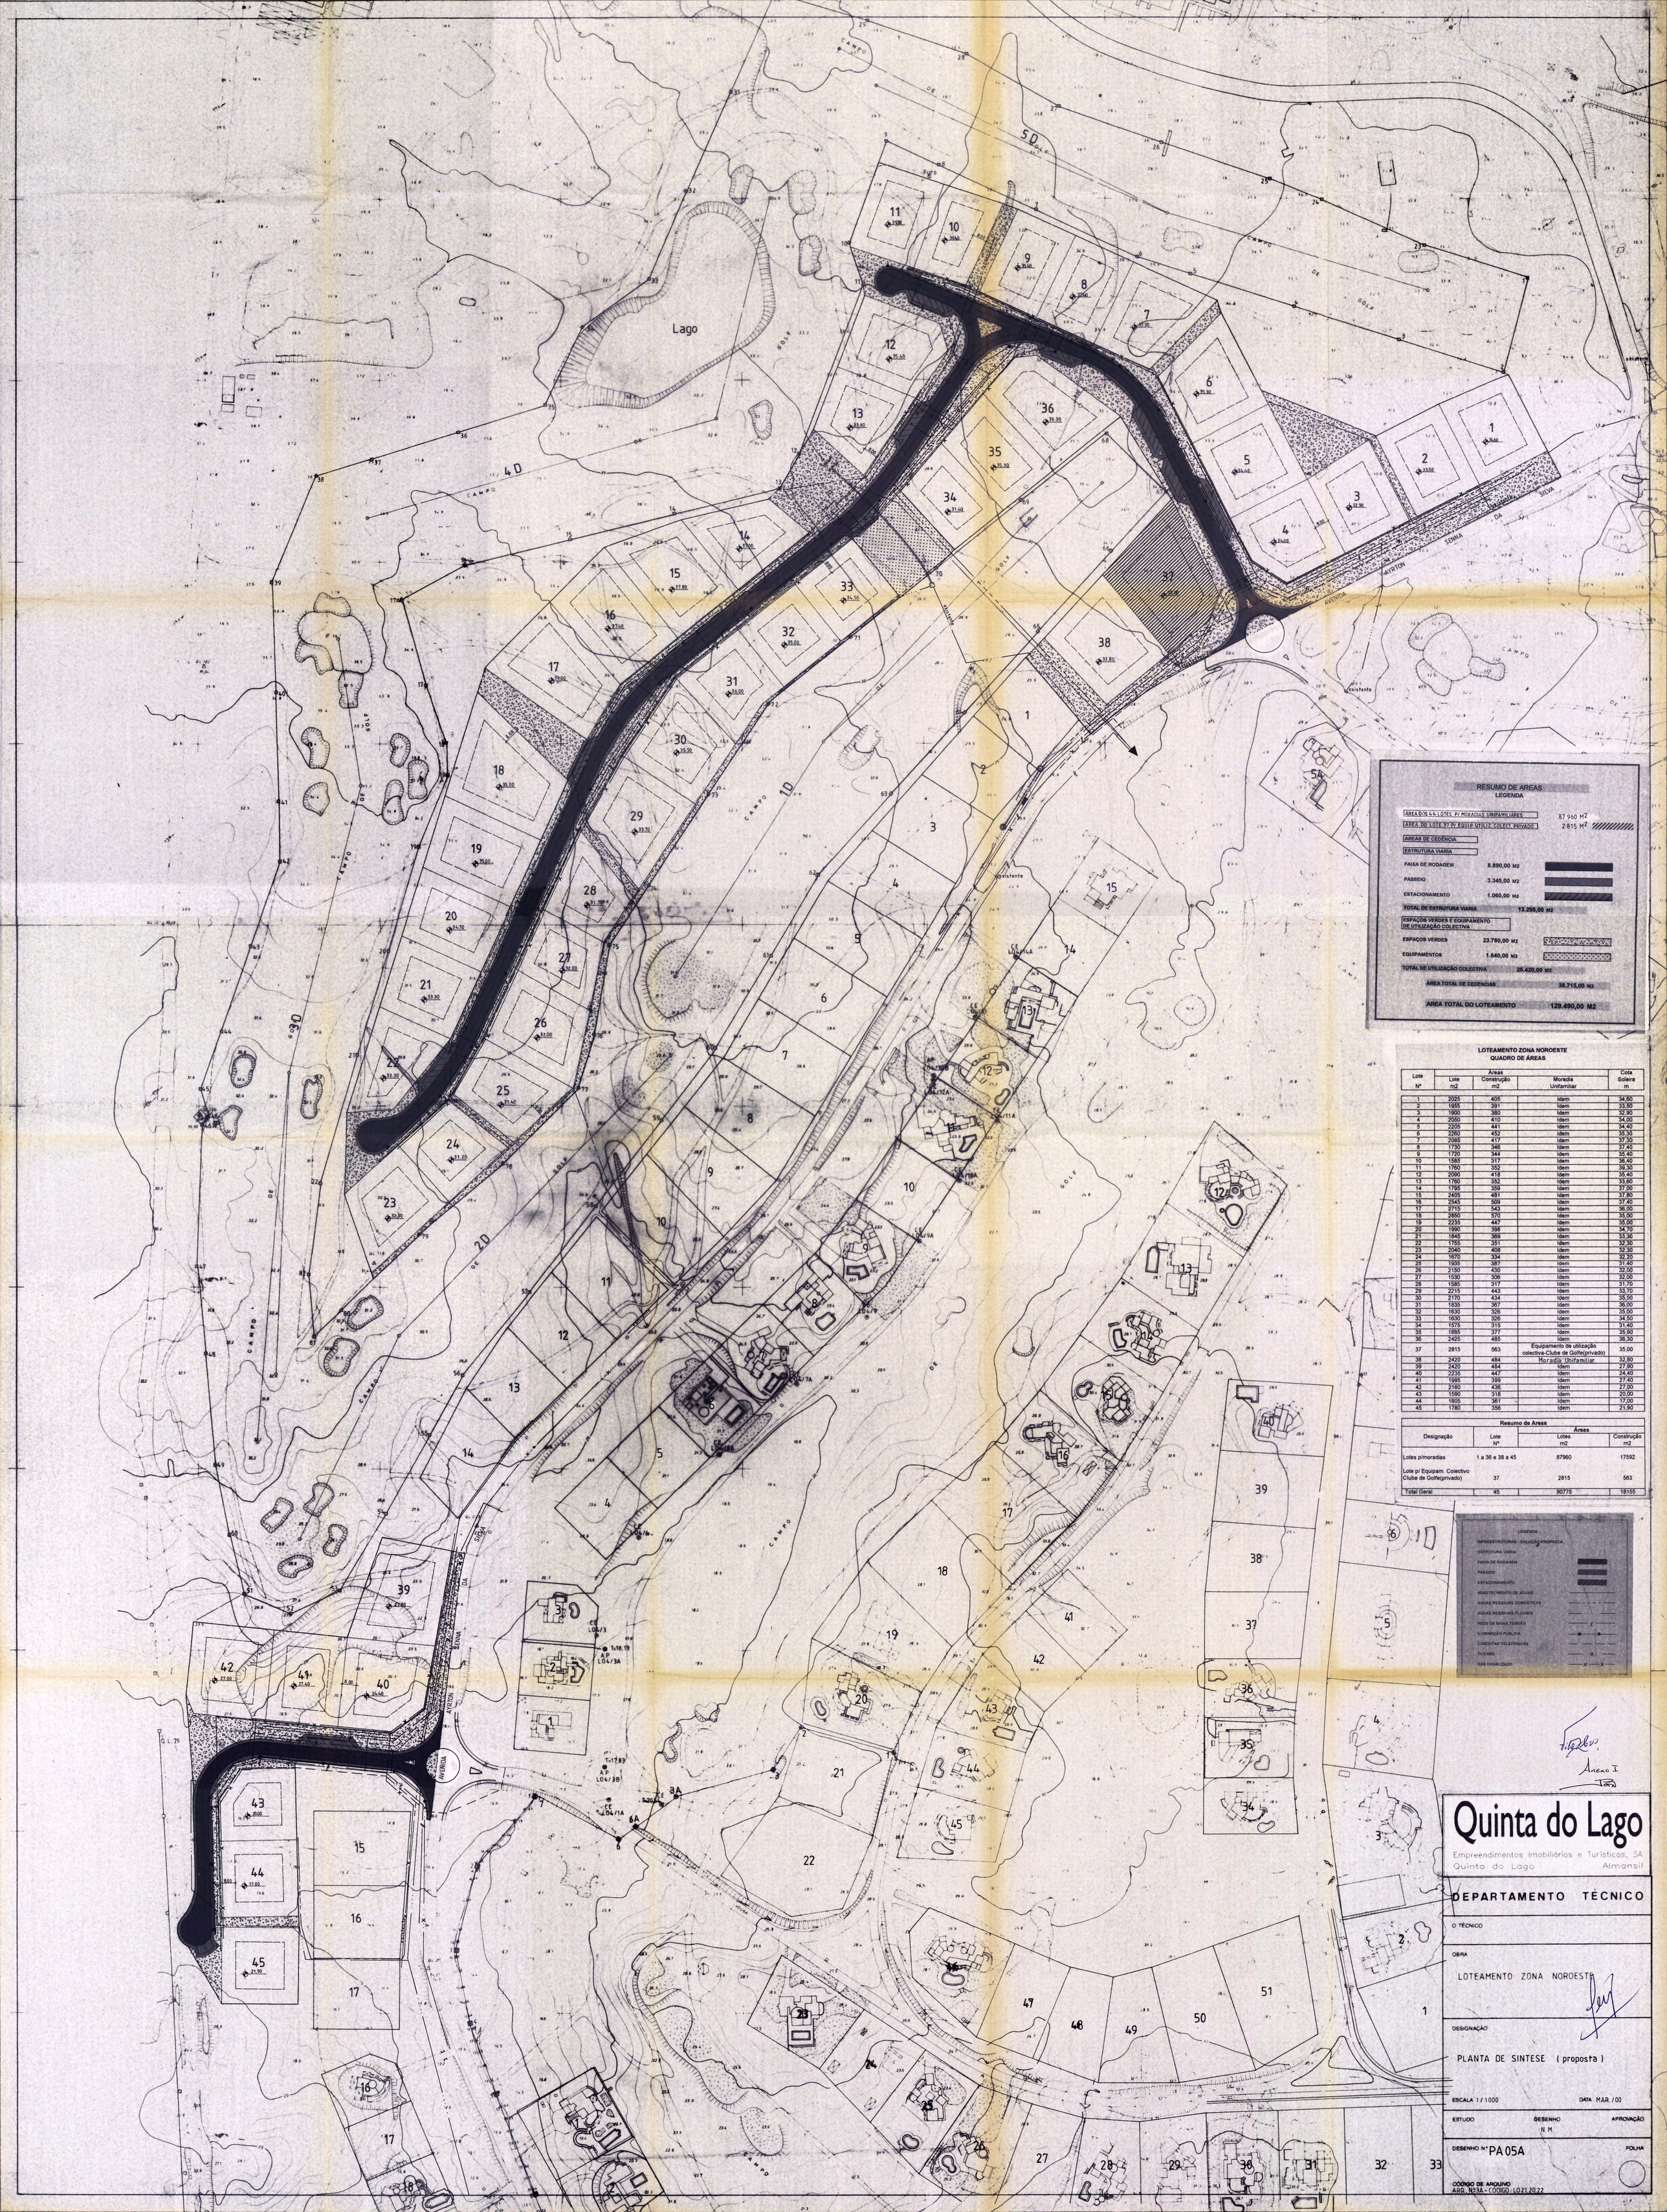

LOTEAMENTO ZONA NOROESTE
QUADRO DE ÁREAS

Lote Nº	Áreas: Lote m2	Áreas: Construção m2	Moradia Unifamiliar	Cota Soleira m
1	2025	405	Idem	34,60
2	1955	391	Idem	33,50
3	1900	380	Idem	32,90
4	2050	410	Idem	34,00
5	2205	441	Idem	34,40
6	2260	452	Idem	35,30
7	2085	417	Idem	37,30
8	1730	346	Idem	37,40
9	1720	344	Idem	35,40
10	1585	317	Idem	36,40
11	1760	352	Idem	39,30
12	2090	418	Idem	35,40
13	1760	352	Idem	33,60
14	1795	359	Idem	37,00
15	2405	481	Idem	37,80
16	2545	509	Idem	37,40
17	2715	543	Idem	36,00
18	2850	570	Idem	35,00
19	2235	447	Idem	35,00
20	1990	398	Idem	34,70
21	1845	369	Idem	33,30
22	1755	351	Idem	32,30
23	2040	408	Idem	32,30
24	1670	334	Idem	32,20
25	1935	387	Idem	31,40
26	2150	430	Idem	32,00
27	1530	306	Idem	32,00
28	1585	317	Idem	31,70
29	2215	443	Idem	33,70
30	2170	434	Idem	35,50
31	1835	367	Idem	36,00
32	1630	326	Idem	35,00
33	1630	326	Idem	34,50
34	1575	315	Idem	31,40
35	1885	377	Idem	35,90
36	2425	485	Idem	36,30
37	2815	563	Equipamento de utilização colectiva-Clube de Golfe(privado)	35,00
38	2420	484	Moradia Unifamiliar	32,80
39	2420	484	Idem	27,90
40	2235	447	Idem	24,40
41	1995	399	Idem	27,40
42	2180	436	Idem	27,00
43	1590	318	Idem	20,00
44	1805	361	Idem	17,00
45	1780	356	Idem	21,90

Resumo de Areas

Designação	Lote Nº	Áreas: Lotes m2	Áreas: Construção m2
Lotes p/moradias	1 a 36 e 38 a 45	87960	17592
Lote p/ Equipam. Colectivo Clube de Golfe(privado)	37	2815	563
Total Geral	45	90775	18155