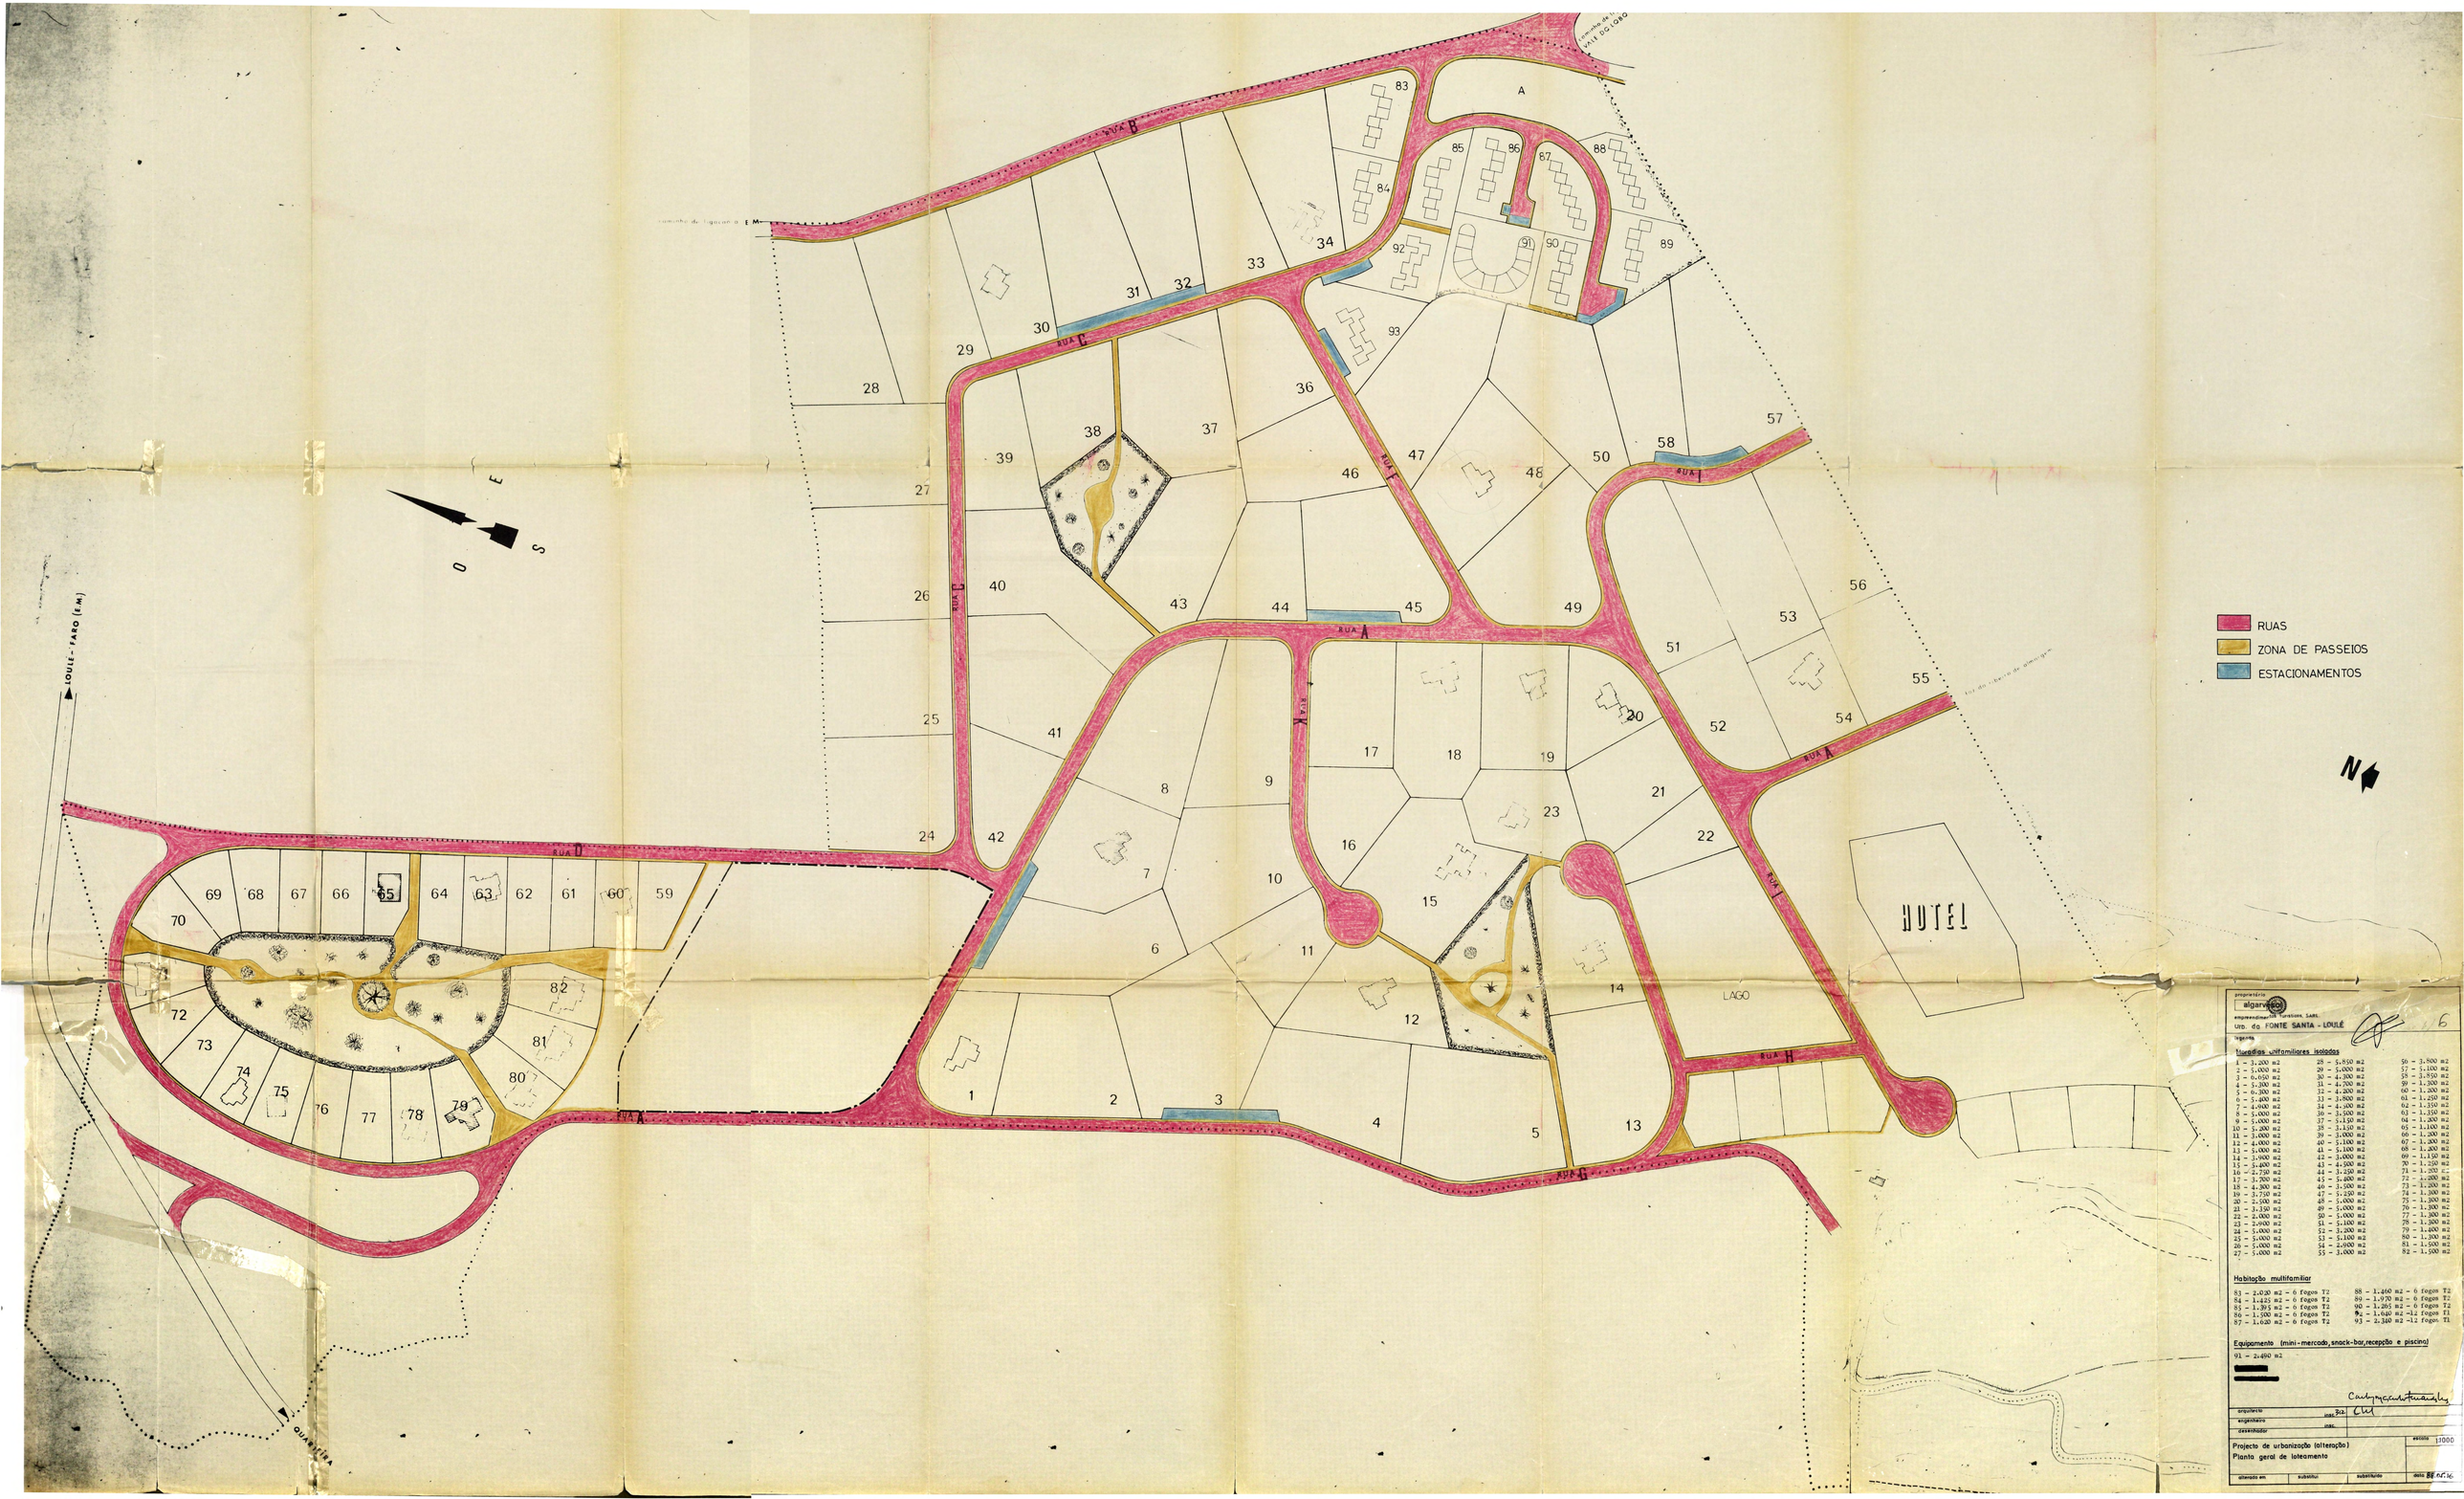

proprietário
algarvesol
empreendimentos turísticos, SARL
Urb. da FONTE SANTA - LOULÉ
legenda

Moradias unifamiliares isoladas

1 - 3.200 m2	28 - 5.850 m2	56 - 3.900 m2
2 - 5.000 m2	29 - 5.000 m2	57 - 5.100 m2
3 - 6.050 m2	30 - 4.300 m2	58 - 3.850 m2
4 - 5.300 m2	31 - 4.700 m2	59 - 1.300 m2
5 - 6.300 m2	32 - 4.200 m2	60 - 1.200 m2
6 - 5.400 m2	33 - 3.800 m2	61 - 1.250 m2
7 - 4.000 m2	34 - 4.500 m2	62 - 1.350 m2
8 - 5.000 m2	36 - 3.500 m2	63 - 1.350 m2
9 - 5.000 m2	37 - 5.150 m2	64 - 1.200 m2
10 - 5.200 m2	38 - 3.150 m2	65 - 1.100 m2
11 - 3.000 m2	39 - 5.000 m2	66 - 1.200 m2
12 - 4.000 m2	40 - 5.100 m2	67 - 1.200 m2
13 - 5.000 m2	41 - 5.100 m2	68 - 1.200 m2
14 - 3.900 m2	42 - 3.000 m2	69 - 1.150 m2
15 - 5.400 m2	43 - 4.500 m2	70 - 1.250 m2
16 - 2.750 m2	44 - 3.250 m2	71 - 1.200 m2
17 - 3.700 m2	45 - 5.800 m2	72 - 1.200 m2
18 - 4.300 m2	46 - 3.500 m2	73 - 1.200 m2
19 - 2.750 m2	47 - 5.250 m2	74 - 1.300 m2
20 - 2.500 m2	48 - 5.000 m2	75 - 1.300 m2
21 - 3.150 m2	49 - 5.000 m2	76 - 1.300 m2
22 - 2.000 m2	50 - 5.000 m2	77 - 1.300 m2
23 - 2.900 m2	51 - 5.100 m2	78 - 1.300 m2
24 - 5.000 m2	52 - 3.200 m2	79 - 1.400 m2
25 - 5.000 m2	53 - 5.100 m2	80 - 1.300 m2
26 - 5.000 m2	54 - 2.000 m2	81 - 1.500 m2
27 - 5.000 m2	55 - 3.000 m2	82 - 1.500 m2

Habitação multifamiliar

83 - 2.020 m2 - 6 fogos T2	88 - 1.460 m2 - 6 fogos T2
84 - 1.425 m2 - 6 fogos T2	89 - 1.970 m2 - 6 fogos T2
85 - 1.395 m2 - 6 fogos T2	90 - 1.205 m2 - 6 fogos T2
86 - 1.500 m2 - 6 fogos T2	92 - 1.640 m2 -12 fogos T1
87 - 1.620 m2 - 6 fogos T2	93 - 2.340 m2 -12 fogos T1

Equipamento (mini-mercado, snack-bar, recepção e piscina)

91 - 2.490 m2

[redacted]

Carlos Manuel Cruz Ferreira

arquitecto	nome:	
engenheiro	nome:	
desenhador	nome:	

Projecto de urbanização (alteração)
Planta geral de loteamento

escala 1:1000

alterado em:	substituí:	substituído:	data 28.11.86