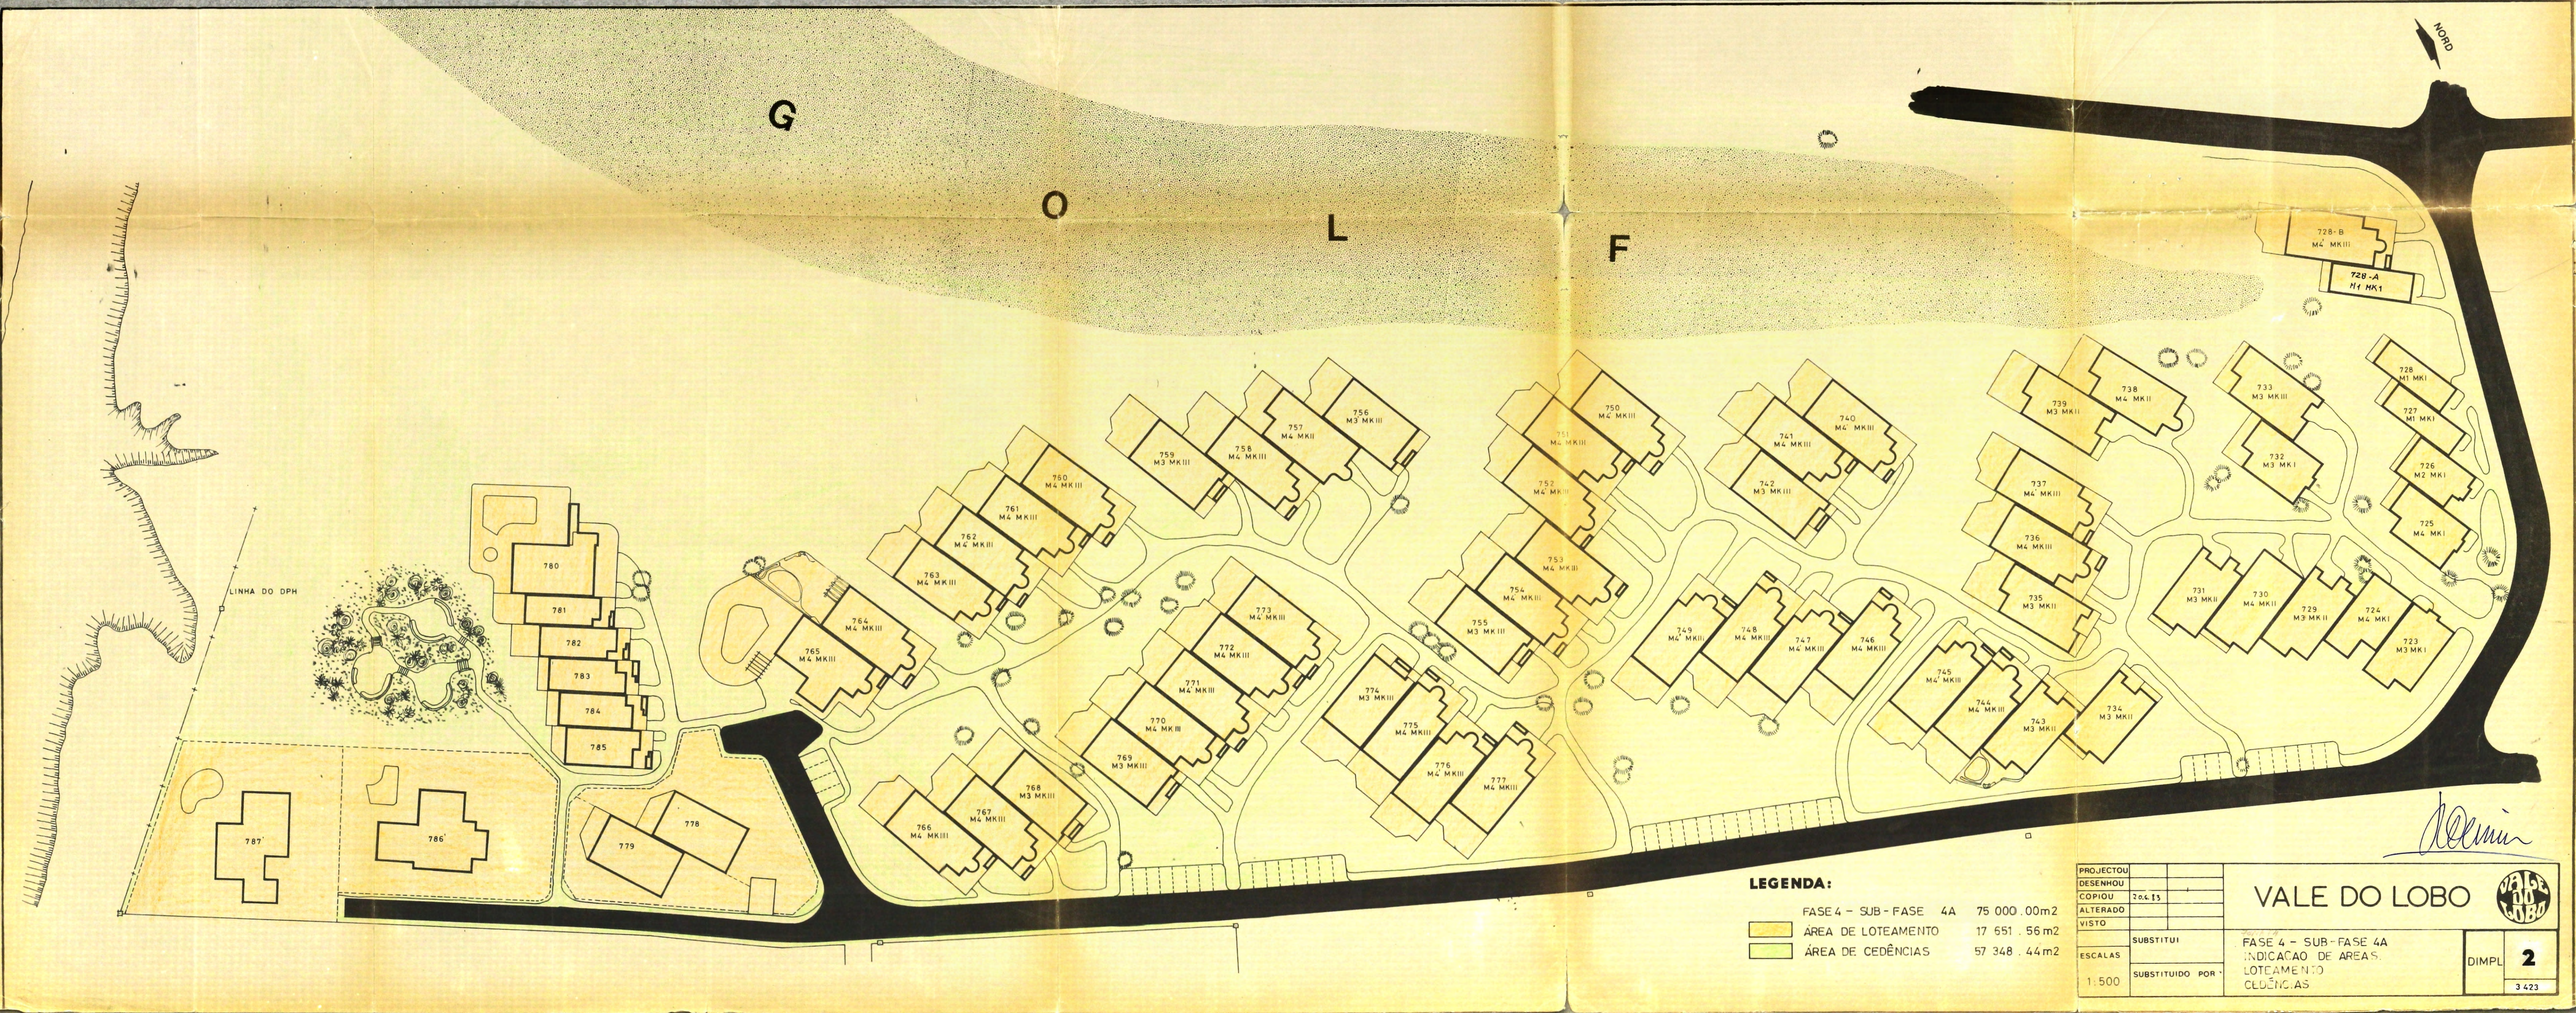
NORD
G O L F
LINHA DO DPH
728-B M4 MKIII
728-A H1 MK1
728 M1 MK1
727 M1 MK1
726 M2 MK1
725 M4 MK1
724 M4 MK1
723 M3 MK1
729 M3 MKII
730 M4 MKII
731 M3 MKII
732 M3 MK1
733 M3 MKIII
734 M3 MKII
735 M3 MKII
736 M4 MKIII
737 M4 MKIII
738 M4 MKII
739 M3 MKII
740 M4 MKIII
741 M4 MKIII
742 M3 MKIII
743 M3 MKII
744 M4 MKIII
745 M4 MKIII
746 M4 MKIII
747 M4 MKIII
748 M4 MKII
749 M4 MKII
750 M4 MKIII
751 M4 MKIII
752 M4 MKII
753 M4 MKIII
754 M4 MKII
755 M3 MKIII
756 M3 MKIII
757 M4 MKII
758 M4 MKIII
759 M3 MKIII
760 M4 MKIII
761 M4 MKIII
762 M4 MKIII
763 M4 MKIII
764 M4 MKIII
765 M4 MKIII
766 M4 MKIII
767 M4 MKIII
768 M3 MKIII
769 M3 MKIII
770 M4 MKIII
771 M4 MKIII
772 M4 MKIII
773 M4 MKIII
774 M3 MKIII
775 M4 MKIII
776 M4 MKIII
777 M4 MKIII
778
779
780
781
782
783
784
785
786
787
LEGENDA:
FASE 4 - SUB-FASE 4A 75 000.00m2
ÁREA DE LOTEAMENTO 17 651.56m2
ÁREA DE CEDÊNCIAS 57 348.44m2
PROJECTOU
DESENHOU
COPIOU
ALTERADO
VISTO
ESCALAS
1:500
SUBSTITUI
SUBSTITUIDO POR
VALE DO LOBO
FASE 4 - SUB-FASE 4A
INDICAÇÃO DE ÁREAS:
LOTEAMENTO
CEDÊNCIAS
DIMPL
2
3 423