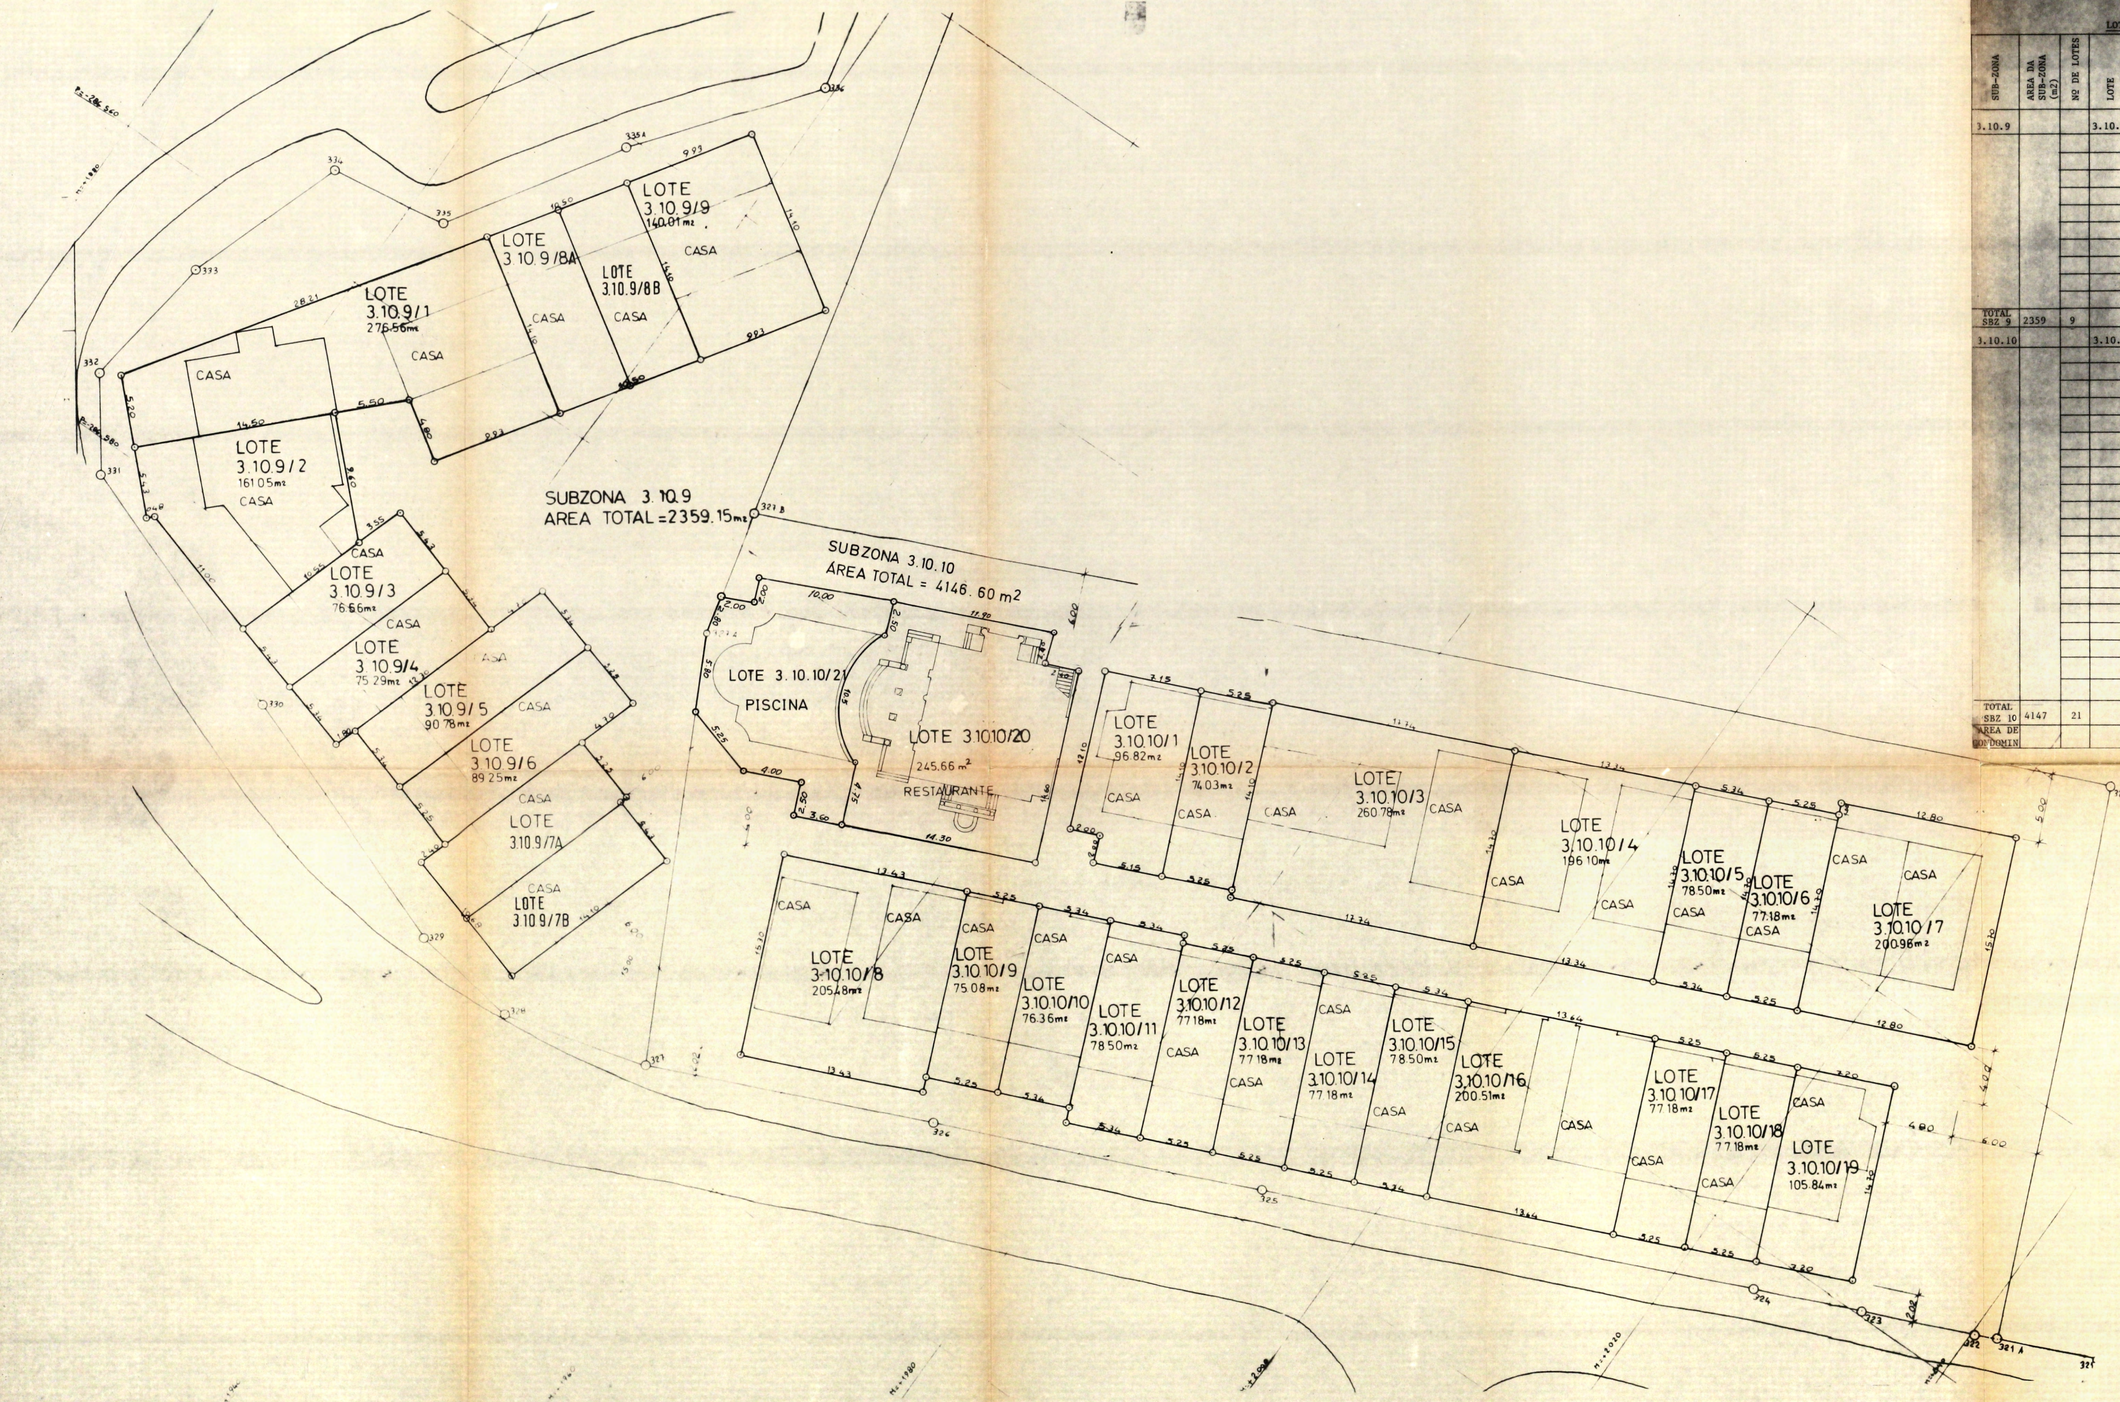

MAPA ESTATÍSTICO

LOTEAMENTO SUB-ZONAS 3.10.9 E 3.10.10

SUB-ZONA	AREA DA SUB-ZONA (m2)	Nº DE LOTES	LOTE	AREA DO LOTE (m2)	AREA EXTERIOR DOS LOTES (m2)	TIPO DE UTILIZAÇÃO	INDICE DE UTILIZAÇÃO DOS LOTES	Nº MAXIMO DE PISOS	RECUOS AO LIMITE DO LOTE	Nº DE HABITANTES	Nº DE FOGOS	AREA TOTAL DE CONSTRUÇÃO
3.10.9			3.10.9.1	277		HABITAÇÃO		3	4m	14	3	361
			.2	161		"		"	"	8	3	239
			.3	77		"		"	"	7	1	168
			.4	75		"		"	"	7	1	168
			.5	91		"		"	"	6	1	170
			.6	89		"		"	"	6	1	170
			.7A	75,5		"		"	"	6	1	165
			.7B	75,5		"		"	"	6	1	165
			.8A	74		"		"	"	5	1	140
			.8B	74		"		"	"	5	1	140
			.9	140		"		"	"	6	2	178
TOTAL SBZ 9	2359	9		1209	1150		0,87			76	16	2064
3.10.10			3.10.10.1	97		HABITAÇÃO		3	4m	6	2	174
			.2	74		"		"	"	7	1	166
			.3	261		"		"	"	12	4	345
			.4	196		"		"	"	12	4	345
			.5	79		"		"	"	7	1	166
			.6	77		"		"	"	7	1	163
			.7	201		HABITAÇÃO COMÉRCIO		"	"	8	2	335
			.8	205		HABITAÇÃO		"	"	10	4	307
			.9	75		"		"	"	5	1	149
			.10	76		"		"	"	5	1	150
			.11	79		"		2	"	4	1	112
			.12	77		"		"	"	4	1	112
			.13	77		"		"	"	4	1	111
			.14	77		"		"	"	4	1	111
			.15	79		"		"	"	4	1	113
			.16	201		"		"	"	8	4	234
			.17	77		"		"	"	4	1	112
			.18	77		"		"	"	4	1	110
			.19	106		"		3	"	5	2	155
			.20	246		RESTAURANTE		3 + CAVE	"	–	–	400
			.21	156		PISCINA		–	–	–	–	–
TOTAL SBZ 10	4147	21		2593	1554		0,88			120	34	3870
AREA DE DOMINIO				2704								

SECTOR 3 · ZONA 10 · SUB ZONA

S.U.A.V. SOC URB ALDEIA VELHA LDA
Aldeia Velha

PLANTA DE LOTEAMENTO
SUB/ZONA 3.10.9 e 3.10.10

MONTPELIER INTERNATIONAL
The Old Village

PROJ.º LOTEAMENTO - TELAS FINAIS

S.ZONA	BLOCO	LOTE	PROJ.º	DES.º	ESCALA	DATA
9/10	0	0	0 0 2	0 1	1.200	NOV. 86