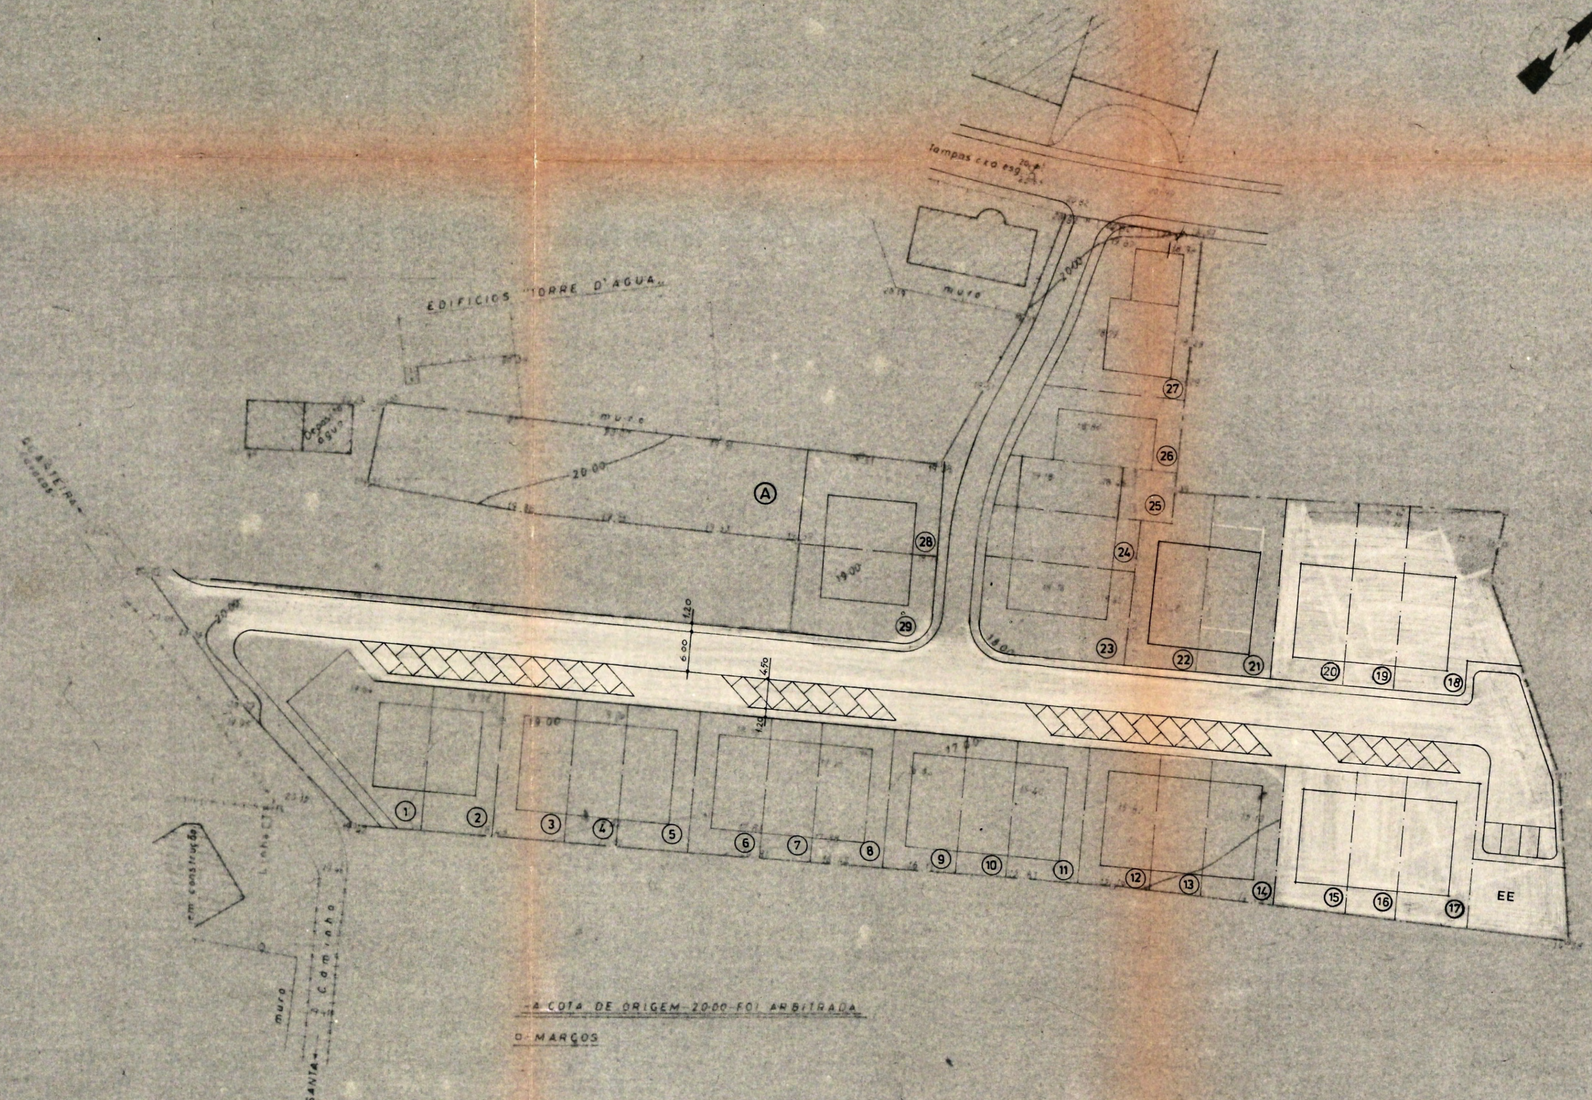

LEGENDA

Terreno - 11 100.00 m²

1	329.50	16	157.50
2	220.50	17	247.25
3	225.50	18	420.50
4	147.00	19	212.50
5	225.50	20	304.75
6	225.50	21	353.50
7	147.00	22	252.75
8	225.25	23	322.50
9	225.75	24	153.50
10	140.00	25	179.50
11	220.00	26	246.25
12	210.00	27	405.00
13	140.00	28	278.00
14	236.00	29	263.50
15	236.00		

TOTAL: 6.950.50 m²

RUAS, PASSEIOS E ESTACIONAMENTOS	3.134.50 m²
ZONA A	868.00 m²
ESTAÇÃO ELEVATÓRIA E.E	147.00 m²
TERRENO A CEDER À C.M. LOULÉ	4.149.50 m²

Declaração:
Declaro para os devidos efeitos que a presente planta é a referida no Alvará de Loteamento Nº 5/85 passado nesta data.
Loulé, 27-5-85
O Presidente da Câmara,

SELO PORTUGAL RESERVA ESTADO

MAURÍCIO FURRIEL DA INÊS E OUTRO		URBANIZAÇÃO DA ALDEIA BRANCA -QUARTEIRA-	PC 17 - 83
requerente	data do desenho	LOTEAMENTO	3
projecto	data da entrega		substitui
estruturas	desenhou	ESCALA 1:500	sbst. por