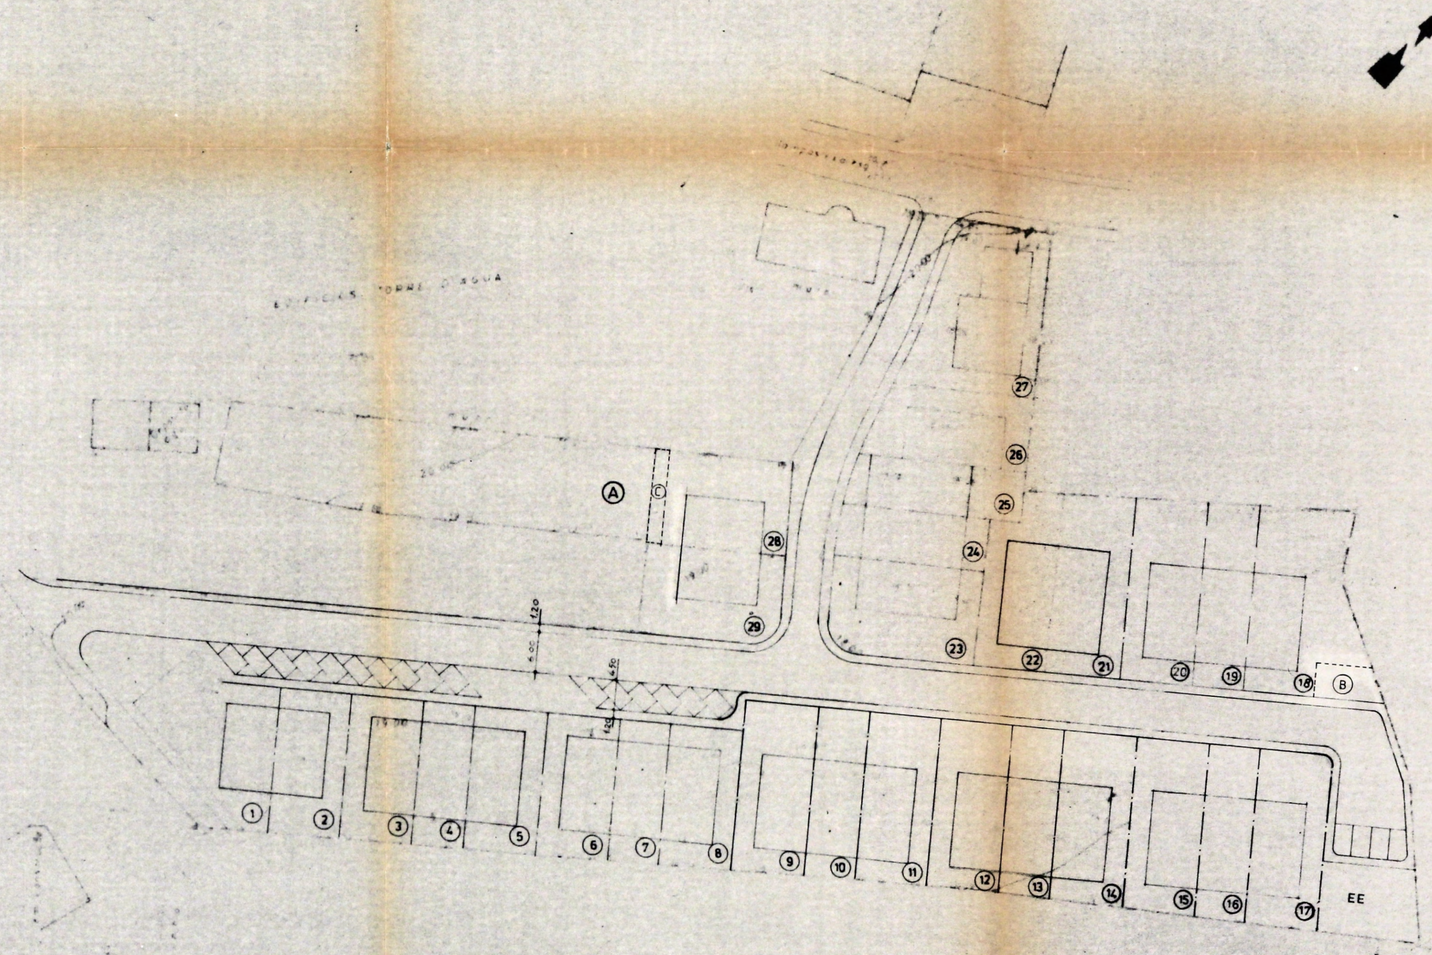

LEGENDA

Terreno - 11 100.00 m²

1	329.50	16	191.30
2	220.50	17	270.40
3	225.50	18	470.50
4	147.00	19	212.50
5	225.50	20	304.75
6	225.50	21	353.50
7	147.00	22	252.75
8	225.25	23	322.50
9	262.50	24	153.50
10	183.75	25	179.50
11	257.30	26	246.25
12	257.30	27	405.00
13	183.75	28	248.00
14	262.50	29	263.50
15	262.50		

TOTAL: 7 289.30 m²

RUAS, PASSEIOS E ESTACIONAMENTOS	2 765.70 m²
ZONA A	898.00 m²
ESTAÇÃO ELEVATÓRIA E.E	147.00 m²
TERRENO A CEDER À C.M. LOULÉ	3 810.70 m²

OBS: OS LOTES 9 a 22 c/ ESTACIONAMENTO EM CAVE

O TERRENO MARCADO COM A LETRA C REVERTE A FAVOR DA C.M. LOULÉ A TROCO DO TERRENO MARCADO COM A LETRA B QUE É ANEXADO PELO LOTE 18.

ALTERAÇÃO	MAURÍCIO FURRIEL DA INÊS E OUTRO	URBANIZAÇÃO DA ALDEIA BRANCA -QUARTEIRA-	PC 17 - 83
	requerente / data do desenho	LOTEAMENTO	3
	projecto / data da entrega		substitui
	estruturas / desenhou	ESCALA 1:500	sbst por