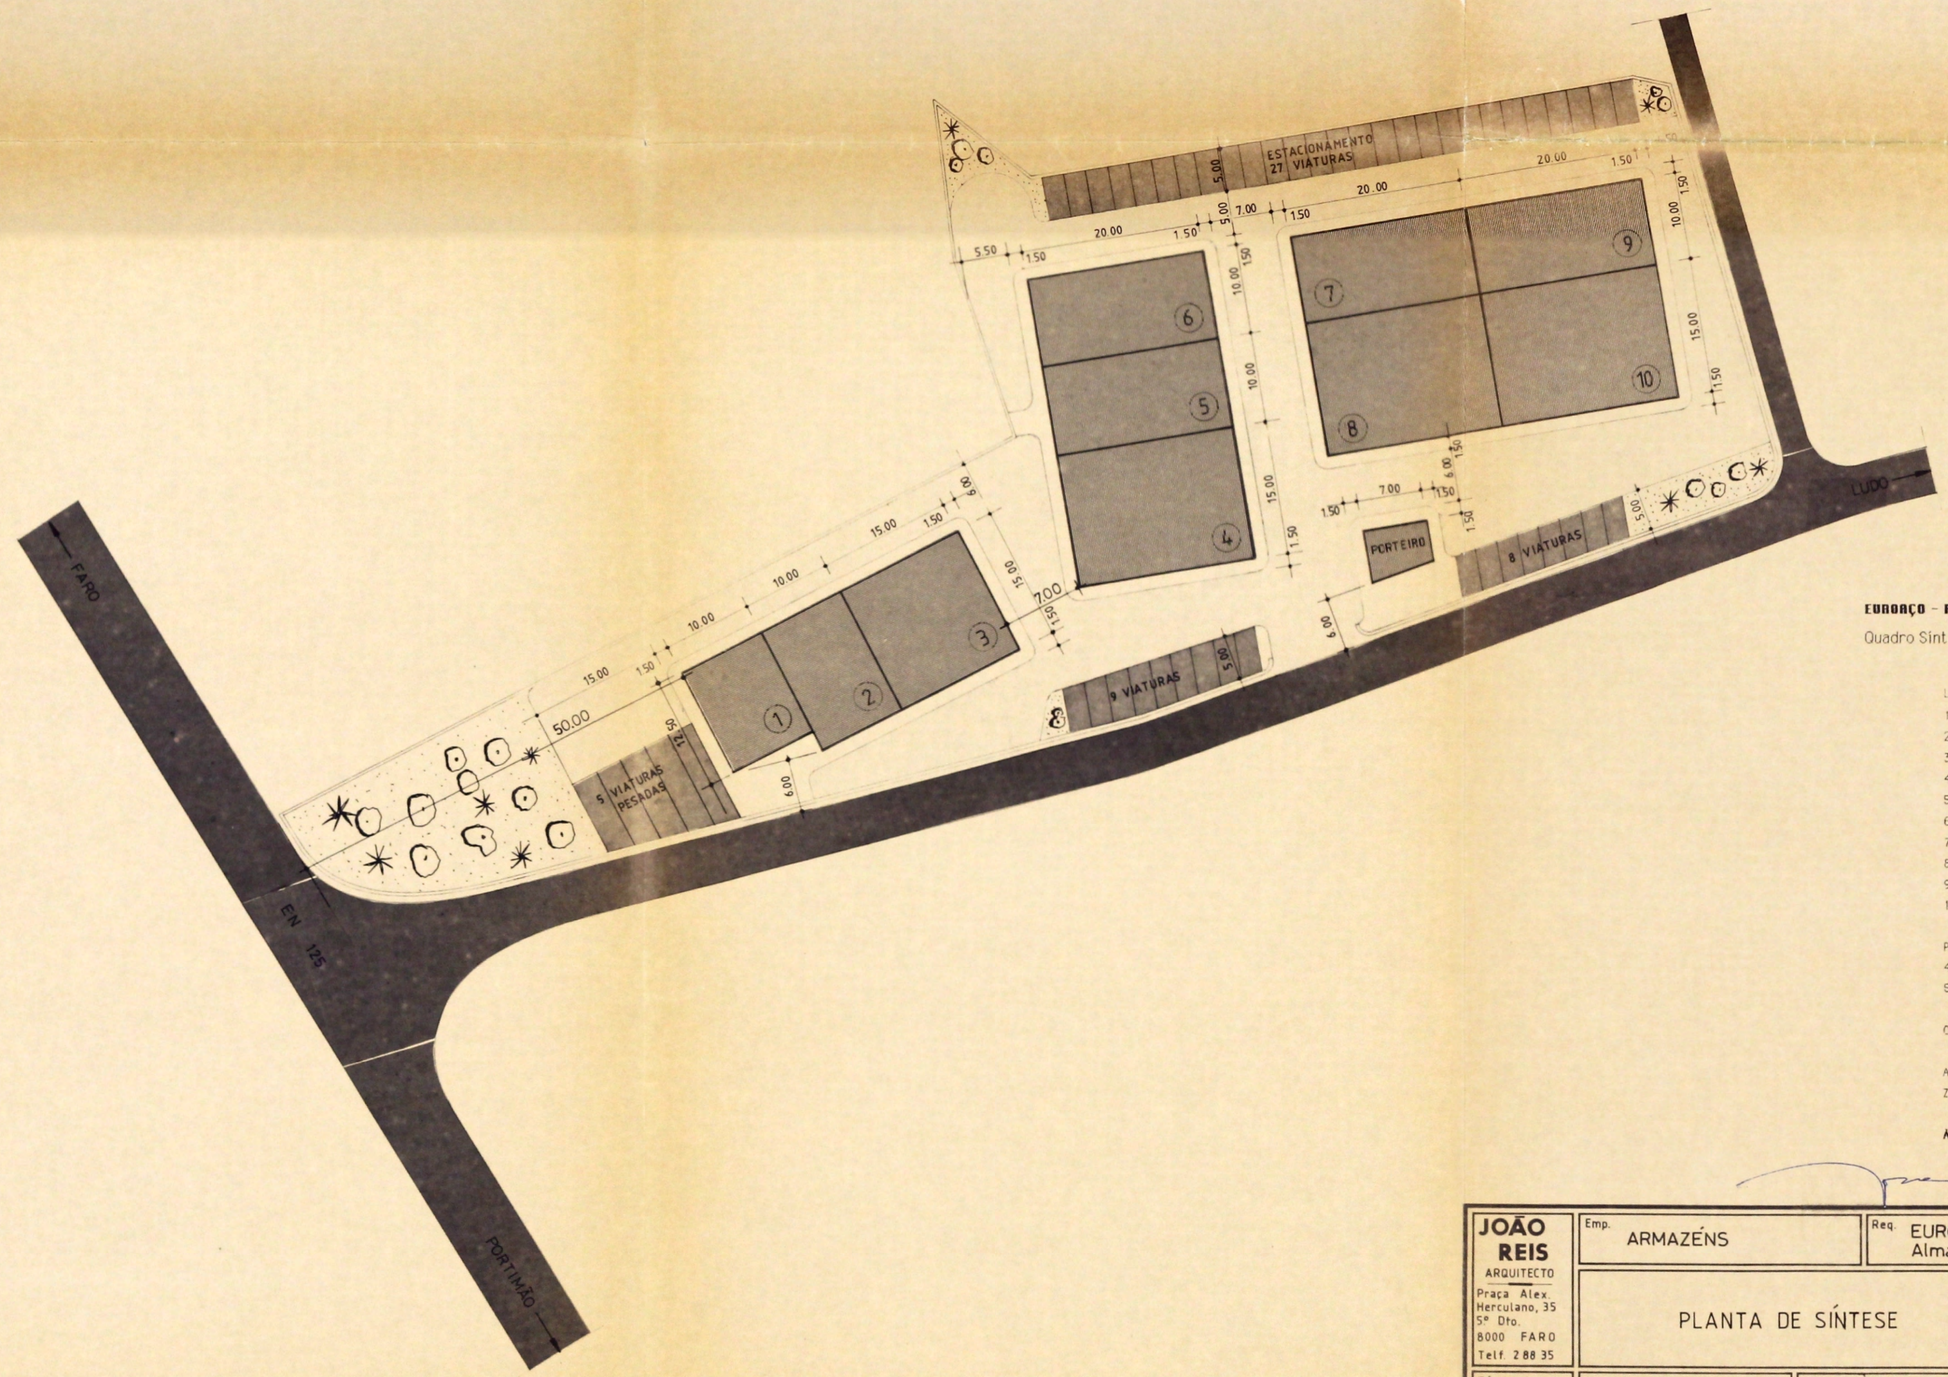

EUROAÇO - PARQUE INDUSTRIAL

Quadro Síntese

LOTES	Áreas
1	125.00 m2
2	150.00 m2
3	225.00 m2
4	300.00 m2
5	200.00 m2
6	200.00 m2
7	200.00 m2
8	300.00 m2
9	200.00 m2
10	300.00 m2
Parqueamento	
44 Viaturas Ligeiras	550.00 m2
5 Viaturas Pesadas	150.00 m2
Casa do Porteiro e Guarda	35.00 m2
Arruamentos ,Passeios e Zonas Verdes	3 565.00 m2
Área Total do Terreno	**6 500.00 m2**

JOÃO REIS ARQUITECTO Praça Alex. Herculano, 35 5º Dto. 8000 FARO Telf. 2 88 35	Emp. ARMAZÉNS	Req. EUROAÇO Almancil LOULÉ	Folha Nº 3
	PLANTA DE SÍNTESE		Escala: 1:500
			Substitui folha nº
Técnico inscrito Nº 276	Concelho LOULÉ	Desenhou	Data JUN 86
			Substituída por folha nº

É PROIBIDA A REPRODUÇÃO NO TODO OU EM PARTE DESTA PEÇA DESENHADA