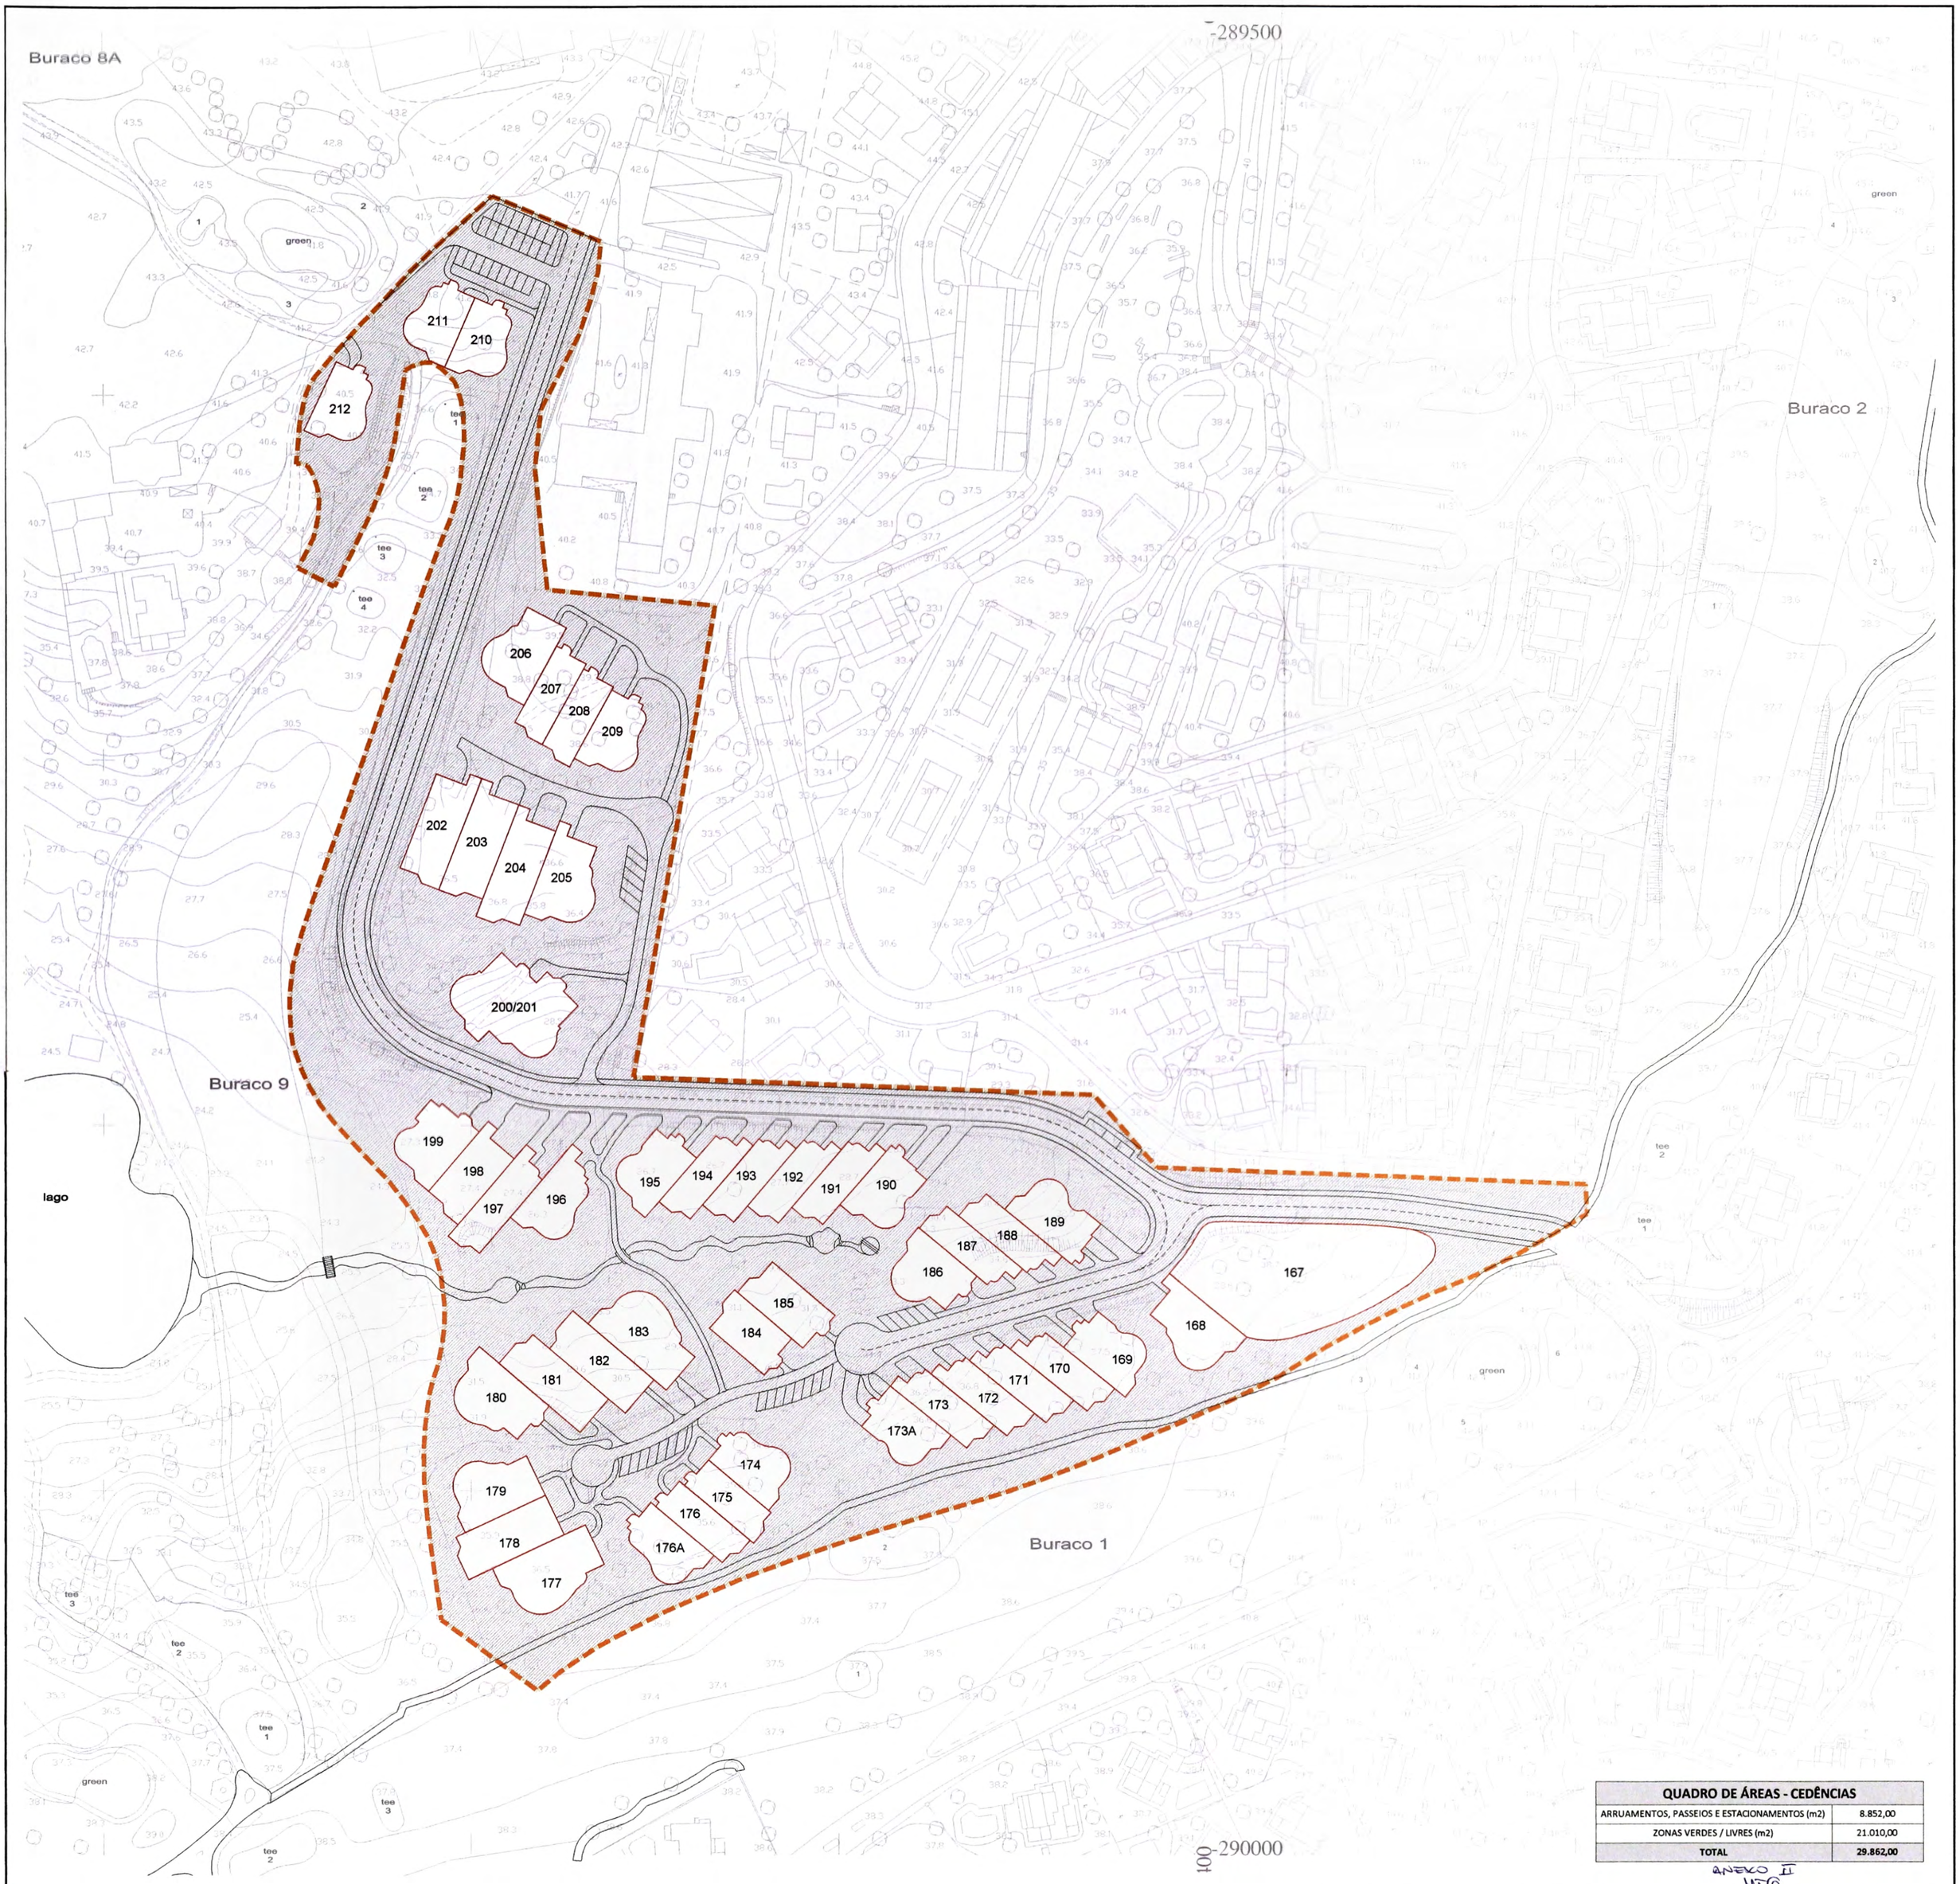

QUADRO DE ÁREAS - CEDÊNCIAS	
ARRUAMENTOS, PASSEIOS E ESTACIONAMENTOS (m2)	8.852,00
ZONAS VERDES / LIVRES (m2)	21.010,00
TOTAL	**29.862,00**

ANEXO II

REV.	DATA	DESCRIÇÃO	DESENHOU	PROJECTOU
A	08-2015	ALTERAÇÃO	AG	AG

Vale do Lobo, Resort Turístico de Luxo, S.A.

VALE DO LOBO ALGARVE

REQUERENTE: Vale do Lobo, Resort Turistico de Luxo, SA.

ARQUITECTURA

ESCALA: 1/1000

PROJECTO: Operação de loteamento da Zona 3A de VDL.
Áreas a ceder para o Domínio Público Municipal.

02

LEGENDA:

- LIMITE DA OPERAÇÃO DE LOTEAMENTO
- LIMITES DOS LOTES
- ÁREA A CEDER PARA O DOMÍNIO PÚBLICO MUNICIPAL