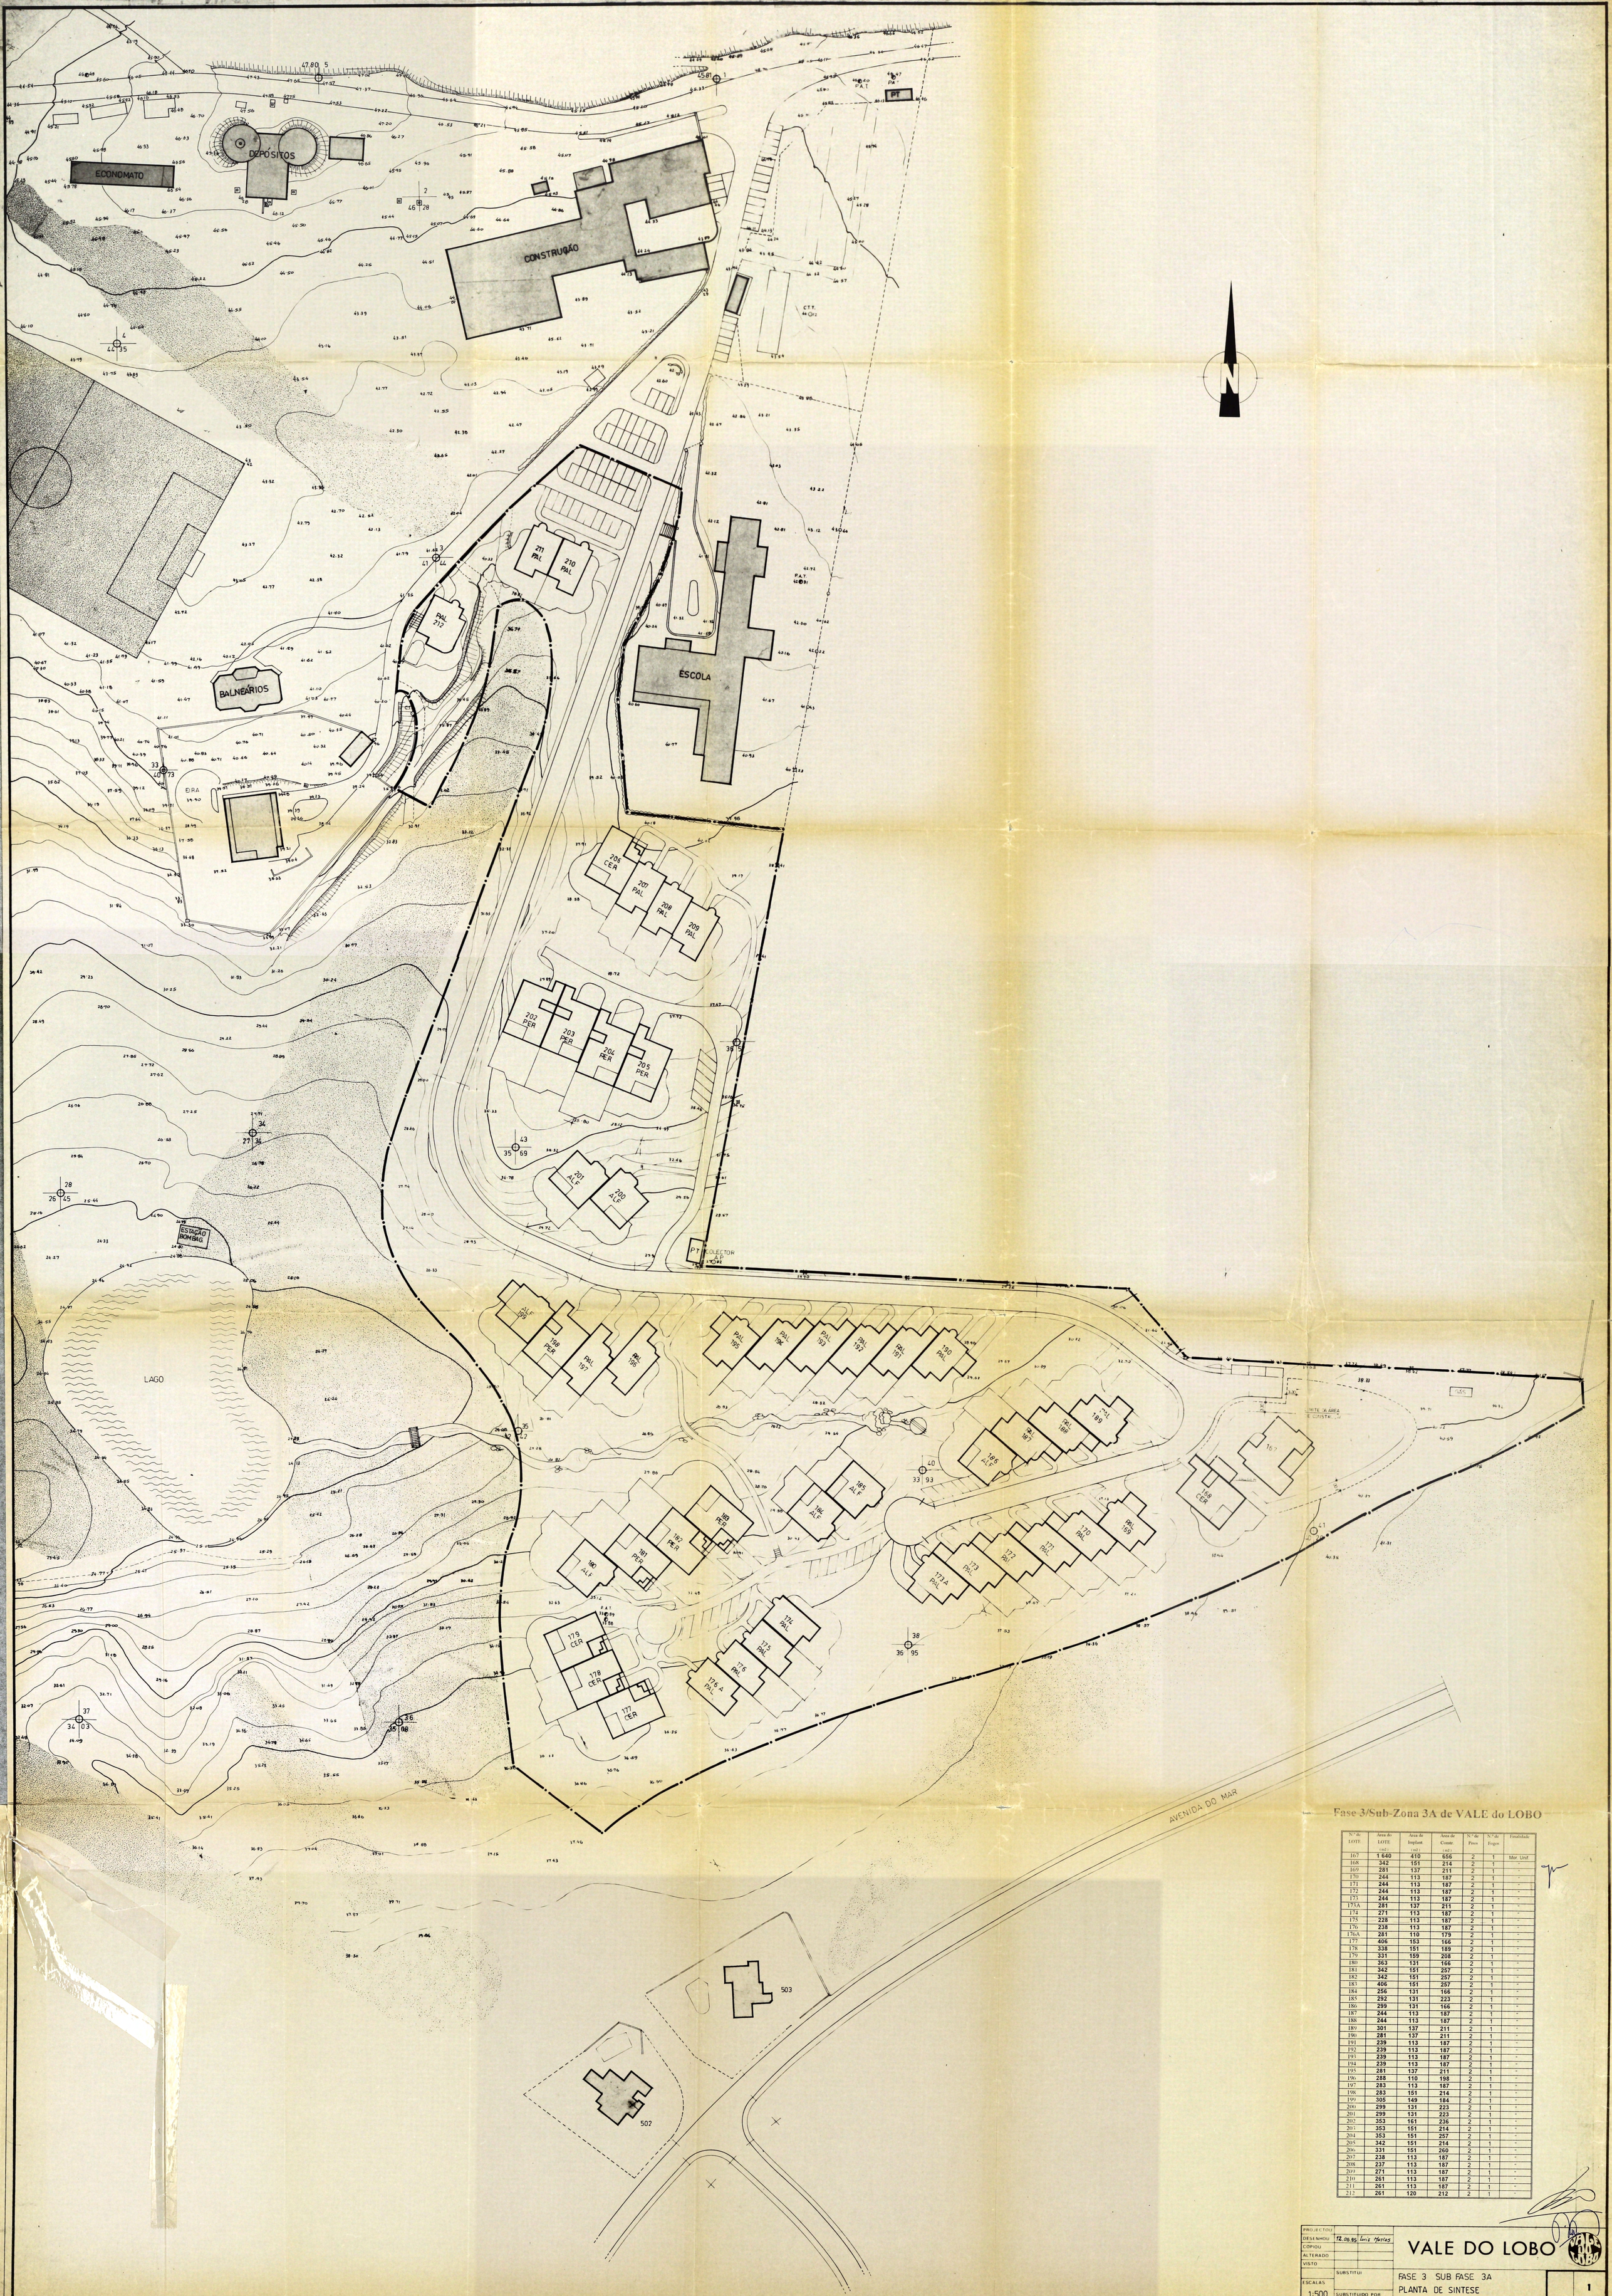

Fase 3/Sub-Zona 3A de VALE do LOBO

N.º de LOTE	Área do LOTE (m2)	Área de Implant. (m2)	Área de Constr. (m2)	N.º de Pisos	N.º de Fogos	Finalidade
167	1 640	410	656	2	1	Mor Unif
168	342	151	214	2	1	-
169	281	137	211	2	1	-
170	244	113	187	2	1	-
171	244	113	187	2	1	-
172	244	113	187	2	1	-
173	244	113	187	2	1	-
173A	281	137	211	2	1	-
174	271	113	187	2	1	-
175	228	113	187	2	1	-
176	238	113	187	2	1	-
176A	281	110	179	2	1	-
177	406	153	166	2	1	-
178	338	151	189	2	1	-
179	331	159	208	2	1	-
180	363	131	166	2	1	-
181	342	151	257	2	1	-
182	342	151	257	2	1	-
183	406	151	257	2	1	-
184	256	131	166	2	1	-
185	292	131	223	2	1	-
186	299	131	166	2	1	-
187	244	113	187	2	1	-
188	244	113	187	2	1	-
189	301	137	211	2	1	-
190	281	137	211	2	1	-
191	239	113	187	2	1	-
192	239	113	187	2	1	-
193	239	113	187	2	1	-
194	239	113	187	2	1	-
195	281	137	211	2	1	-
196	288	110	198	2	1	-
197	283	113	187	2	1	-
198	283	151	214	2	1	-
199	305	149	184	2	1	-
200	299	131	223	2	1	-
201	299	131	223	2	1	-
202	353	161	236	2	1	-
203	353	151	214	2	1	-
204	353	151	257	2	1	-
205	342	151	214	2	1	-
206	331	151	260	2	1	-
207	238	113	187	2	1	-
208	237	113	187	2	1	-
209	271	113	187	2	1	-
210	261	113	187	2	1	-
211	261	113	187	2	1	-
212	261	120	212	2	1	-

PROJECTOU		
DESENHOU	12.06.85	Luis Mattas
COPIOU		
ALTERADO		
VISTO		
ESCALAS 1:500	SUBSTITUI	
	SUBSTITUIDO POR	

VALE DO LOBO

FASE 3 SUB FASE 3A
PLANTA DE SINTESE

1