


Anexo I
 7/07

- 1.21 - DESIGNAÇÃO DE LOTE
- [] - LIMITE DE LOTE
- - LIMITE DO TERRENO EM ESTUDO
- [] - ÁREA DE CREDÊNCIAS

Nº do lote	Area do lote (m ²)	Area bruta de const. implant	Area de COS CAS	Nº de piso	Tipo
1.3A	300	1500	5	1	Misto
1.3B	300	1500	5	1	Misto
1.3C	375	2775	7,4	8 e 5	Misto
1.4A	450	1200	2,6	0,6	Hab.
1.4B	450	1200	2,6	0,6	Hab.
1.4C	300	1500	5	1	Hab.
1.5A	300	1500	5	1	Hab.
1.5B	450	1500	3,3	0,6	Hab.
1.5C	450	1500	3,3	0,6	Hab.
1.5D	450	1500	3,3	0,6	Hab.
1.5E	450	1500	3,3	0,6	Hab.
1.5F	450	1500	3,3	0,6	Hab.
1.5G	450	1500	3,3	0,6	Hab.
1.5H	450	1500	3,3	0,6	Hab.
1.5I	450	1500	3,3	0,6	Hab.
1.6A	300	1500	5	1	Misto
1.6B	300	1500	5	1	Misto
1.6C	375	2775	7,4	8 e 5	Misto
1.7A	450	1200	2,6	0,6	Hab.
1.7B	450	1500	3,3	0,6	Hab.
1.7C	408,75	1080	2,6	0,6	Hab.
1.7D	450	1500	3,3	0,6	Hab.
1.7E	300	1500	5	1	Hab.
1.8A	300	1500	5	1	Hab.
1.8B	450	1500	3,3	0,6	Hab.
1.8C	450	1500	3,3	0,6	Hab.
1.8D	450	1875	4	0,8	Misto
1.8E	450	1875	4	0,8	Misto

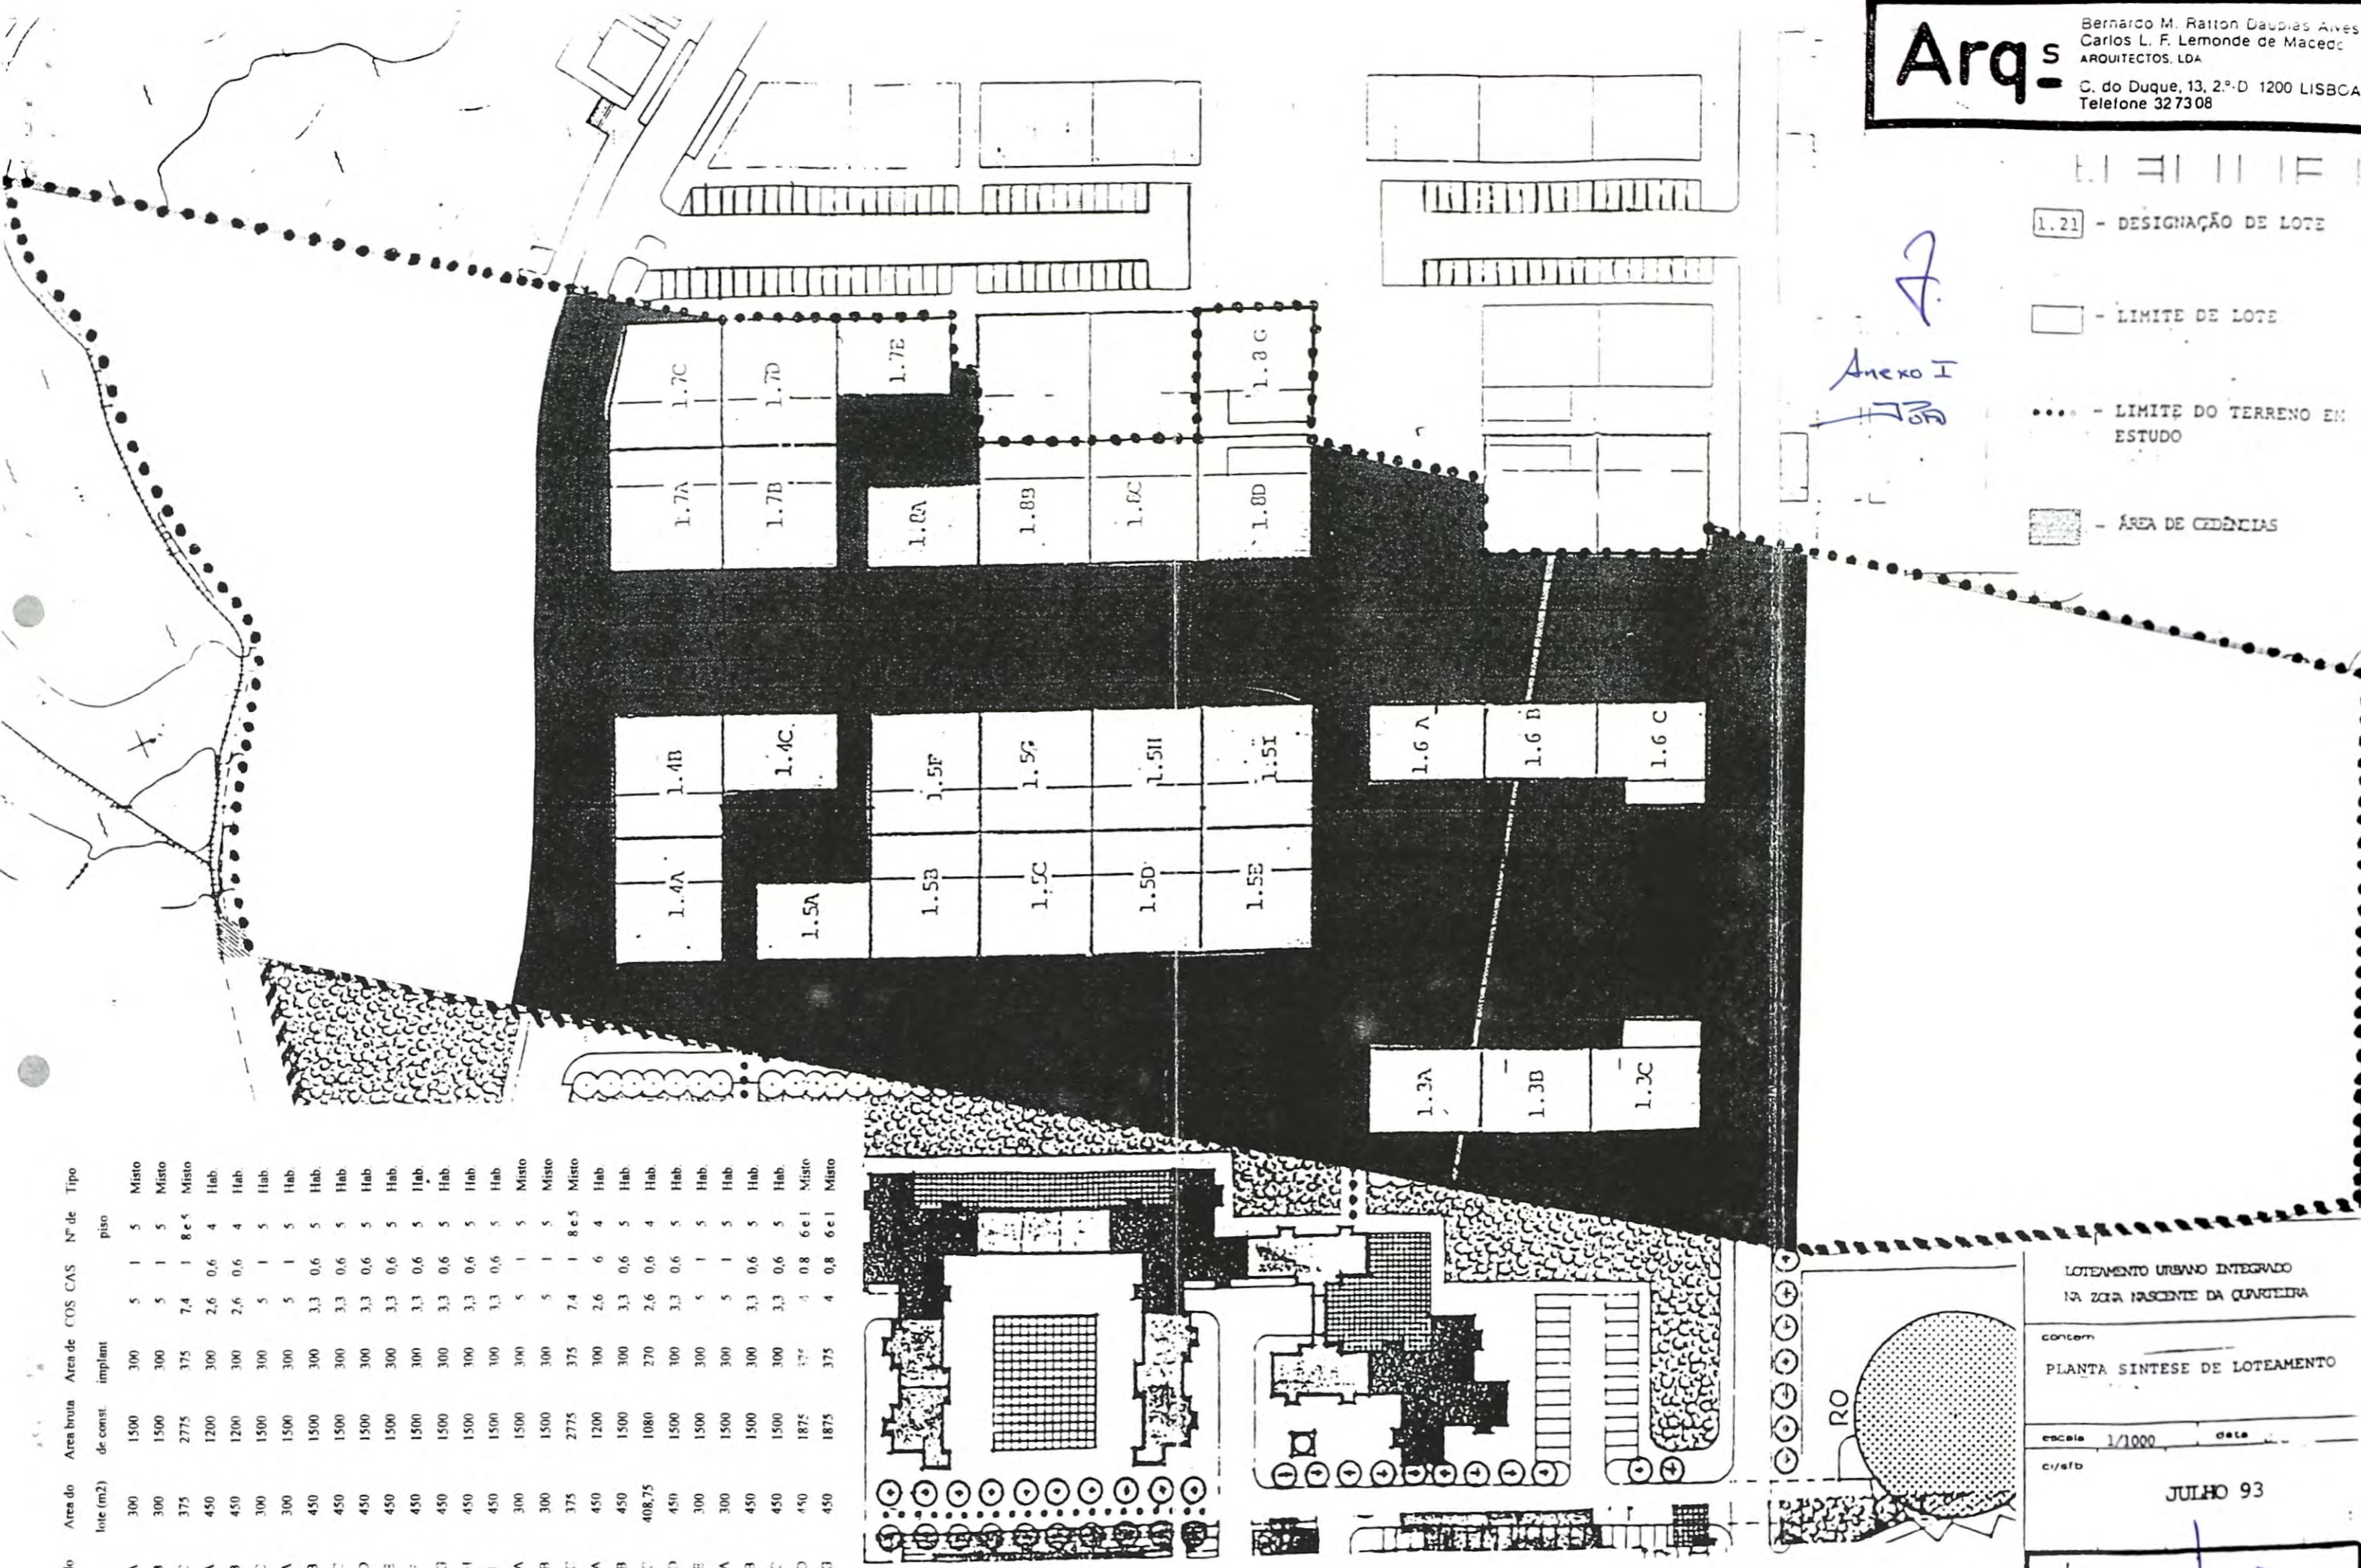

LOTEAMENTO URBANO INTEGRADO
 NA ZONA NASCENTE DA QUARTEIRA

concern

PLANTA SINTESE DE LOTEAMENTO

escala 1/1000 DATA

c/efb

JULHO 93

