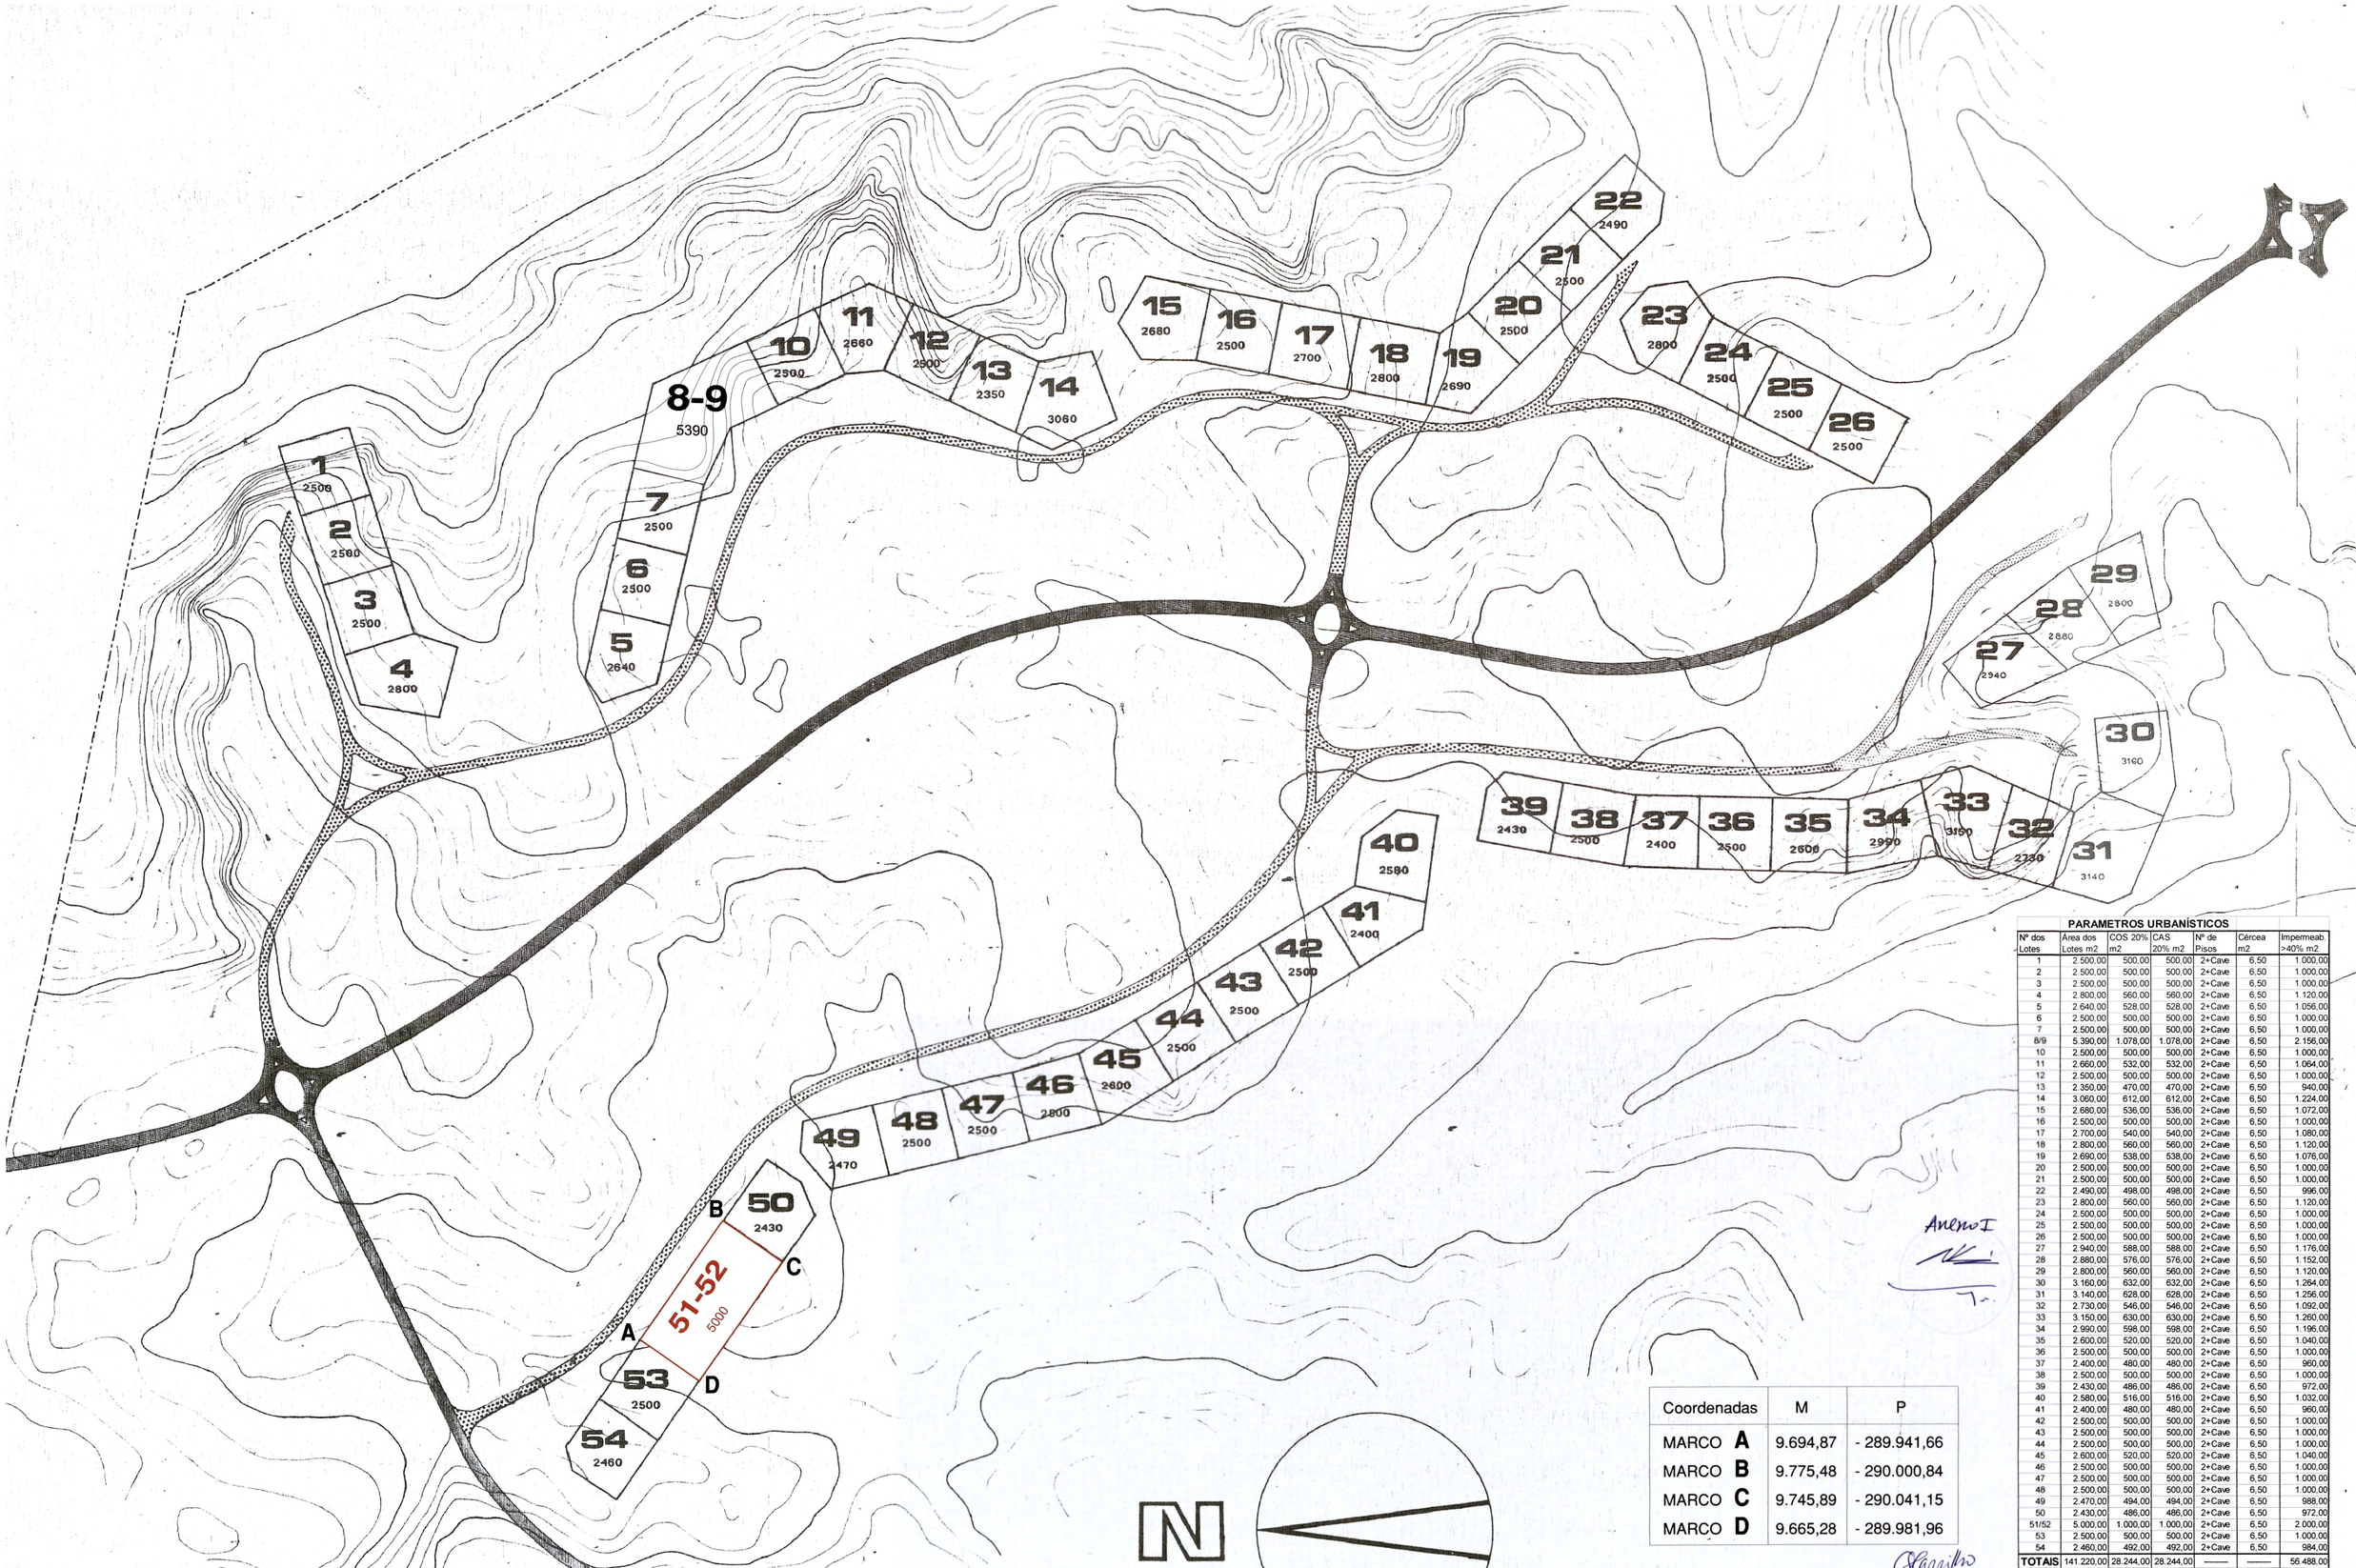


| Coordenadas | M | P |
|---|---|---|
| MARCO A | 9.694,87 | - 289.941,66 |
| MARCO B | 9.775,48 | - 290.000,84 |
| MARCO C | 9.745,89 | - 290.041,15 |
| MARCO D | 9.665,28 | - 289.981,96 |

**PARAMETROS URBANÍSTICOS**

| Nº dos Lotes | Área dos Lotes m2 | COS 20% m2 | CAS 20% m2 | Nº de Pisos | Cércea m2 | Impermeab. >40% m2 |
|---|---|---|---|---|---|---|
| 1 | 2.500,00 | 500,00 | 500,00 | 2+Cave | 6,50 | 1.000,00 |
| 2 | 2.500,00 | 500,00 | 500,00 | 2+Cave | 6,50 | 1.000,00 |
| 3 | 2.500,00 | 500,00 | 500,00 | 2+Cave | 6,50 | 1.000,00 |
| 4 | 2.800,00 | 560,00 | 560,00 | 2+Cave | 6,50 | 1.120,00 |
| 5 | 2.640,00 | 528,00 | 528,00 | 2+Cave | 6,50 | 1.056,00 |
| 6 | 2.500,00 | 500,00 | 500,00 | 2+Cave | 6,50 | 1.000,00 |
| 7 | 2.500,00 | 500,00 | 500,00 | 2+Cave | 6,50 | 1.000,00 |
| 8/9 | 5.390,00 | 1.078,00 | 1.078,00 | 2+Cave | 6,50 | 2.156,00 |
| 10 | 2.500,00 | 500,00 | 500,00 | 2+Cave | 6,50 | 1.000,00 |
| 11 | 2.660,00 | 532,00 | 532,00 | 2+Cave | 6,50 | 1.064,00 |
| 12 | 2.500,00 | 500,00 | 500,00 | 2+Cave | 6,50 | 1.000,00 |
| 13 | 2.350,00 | 470,00 | 470,00 | 2+Cave | 6,50 | 940,00 |
| 14 | 3.060,00 | 612,00 | 612,00 | 2+Cave | 6,50 | 1.224,00 |
| 15 | 2.680,00 | 536,00 | 536,00 | 2+Cave | 6,50 | 1.072,00 |
| 16 | 2.500,00 | 500,00 | 500,00 | 2+Cave | 6,50 | 1.000,00 |
| 17 | 2.700,00 | 540,00 | 540,00 | 2+Cave | 6,50 | 1.080,00 |
| 18 | 2.800,00 | 560,00 | 560,00 | 2+Cave | 6,50 | 1.120,00 |
| 19 | 2.690,00 | 538,00 | 538,00 | 2+Cave | 6,50 | 1.076,00 |
| 20 | 2.500,00 | 500,00 | 500,00 | 2+Cave | 6,50 | 1.000,00 |
| 21 | 2.500,00 | 500,00 | 500,00 | 2+Cave | 6,50 | 1.000,00 |
| 22 | 2.490,00 | 498,00 | 498,00 | 2+Cave | 6,50 | 996,00 |
| 23 | 2.800,00 | 560,00 | 560,00 | 2+Cave | 6,50 | 1.120,00 |
| 24 | 2.500,00 | 500,00 | 500,00 | 2+Cave | 6,50 | 1.000,00 |
| 25 | 2.500,00 | 500,00 | 500,00 | 2+Cave | 6,50 | 1.000,00 |
| 26 | 2.500,00 | 500,00 | 500,00 | 2+Cave | 6,50 | 1.000,00 |
| 27 | 2.940,00 | 588,00 | 588,00 | 2+Cave | 6,50 | 1.176,00 |
| 28 | 2.880,00 | 576,00 | 576,00 | 2+Cave | 6,50 | 1.152,00 |
| 29 | 2.800,00 | 560,00 | 560,00 | 2+Cave | 6,50 | 1.120,00 |
| 30 | 3.160,00 | 632,00 | 632,00 | 2+Cave | 6,50 | 1.264,00 |
| 31 | 3.140,00 | 628,00 | 628,00 | 2+Cave | 6,50 | 1.256,00 |
| 32 | 2.730,00 | 546,00 | 546,00 | 2+Cave | 6,50 | 1.092,00 |
| 33 | 3.150,00 | 630,00 | 630,00 | 2+Cave | 6,50 | 1.260,00 |
| 34 | 2.990,00 | 598,00 | 598,00 | 2+Cave | 6,50 | 1.196,00 |
| 35 | 2.600,00 | 520,00 | 520,00 | 2+Cave | 6,50 | 1.040,00 |
| 36 | 2.500,00 | 500,00 | 500,00 | 2+Cave | 6,50 | 1.000,00 |
| 37 | 2.400,00 | 480,00 | 480,00 | 2+Cave | 6,50 | 960,00 |
| 38 | 2.500,00 | 500,00 | 500,00 | 2+Cave | 6,50 | 1.000,00 |
| 39 | 2.430,00 | 486,00 | 486,00 | 2+Cave | 6,50 | 972,00 |
| 40 | 2.580,00 | 516,00 | 516,00 | 2+Cave | 6,50 | 1.032,00 |
| 41 | 2.400,00 | 480,00 | 480,00 | 2+Cave | 6,50 | 960,00 |
| 42 | 2.500,00 | 500,00 | 500,00 | 2+Cave | 6,50 | 1.000,00 |
| 43 | 2.500,00 | 500,00 | 500,00 | 2+Cave | 6,50 | 1.000,00 |
| 44 | 2.500,00 | 500,00 | 500,00 | 2+Cave | 6,50 | 1.000,00 |
| 45 | 2.600,00 | 520,00 | 520,00 | 2+Cave | 6,50 | 1.040,00 |
| 46 | 2.500,00 | 500,00 | 500,00 | 2+Cave | 6,50 | 1.000,00 |
| 47 | 2.500,00 | 500,00 | 500,00 | 2+Cave | 6,50 | 1.000,00 |
| 48 | 2.500,00 | 500,00 | 500,00 | 2+Cave | 6,50 | 1.000,00 |
| 49 | 2.470,00 | 494,00 | 494,00 | 2+Cave | 6,50 | 988,00 |
| 50 | 2.430,00 | 486,00 | 486,00 | 2+Cave | 6,50 | 972,00 |
| 51/52 | 5.000,00 | 1.000,00 | 1.000,00 | 2+Cave | 6,50 | 2.000,00 |
| 53 | 2.500,00 | 500,00 | 500,00 | 2+Cave | 6,50 | 1.000,00 |
| 54 | 2.460,00 | 492,00 | 492,00 | 2+Cave | 6,50 | 984,00 |
| **TOTAIS** | 141.220,00 | 28.244,00 | 28.244,00 | —— | —— | 56.488,00 |

Anexo I

| Rev. | Observações | Data |
|---|---|---|
| | | |

All dimensions and setting out to be verified on site and all discrepancies referred to the architect before works commence


FDL
FRASER + DAVIES LDA
ARQUITECTOS – CONSULTORES
APARTADO 3451
QUINTA DO LAGO
8135-906 ALMANCIL
ALGARVE, PORTUGAL
TEL: 289 398485
FAX: 289 391162
vaughan@mail.telepac.pt


Requerente: **PONTUS INTERNATIONAL LIMITED**

Local: LOTEAMENTO DO GOLFE - LOTE 51- 52 QUINTA DO LAGO

Projecto: **ALTERAÇÃO - ALVARÁ 6/72**

Desenho: GEOREFERENCIADA PLANTA DE SÍNTESE- LOTEAMENTO

Data: NOV'09 | Escala: 1/2000 | Tecnico Resp.

Codigo: **QDL/LG/L51 - 52/02alv** | Rev.