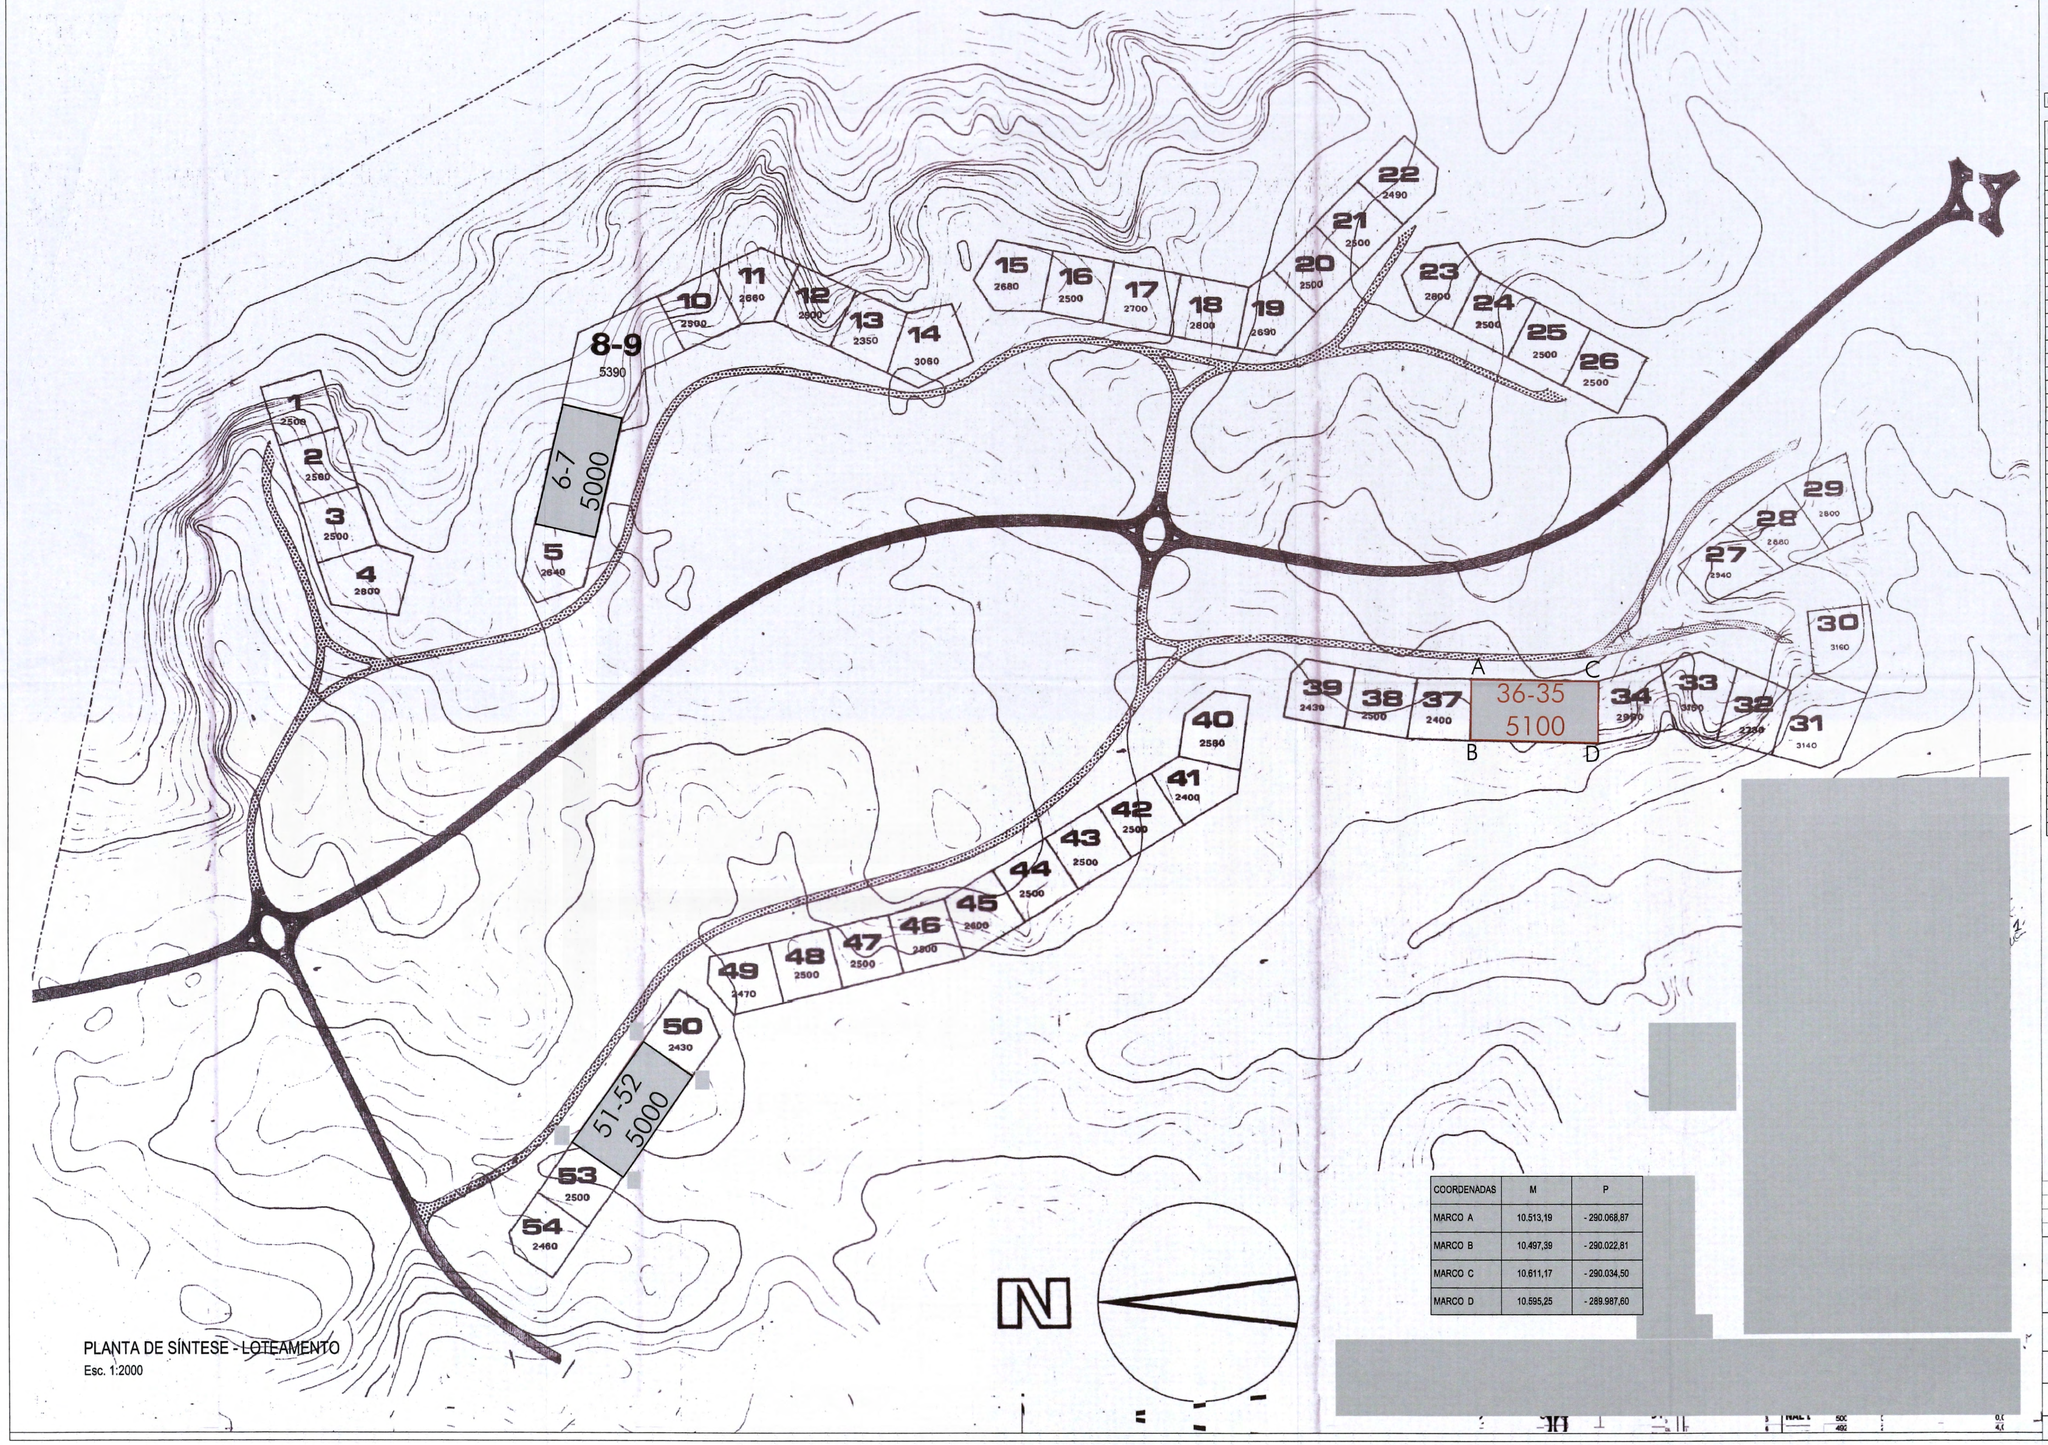


PLANTA DE SÍNTESE - LOTEAMENTO

Esc. 1:2000

| COORDENADAS | M | P |
|---|---|---|
| MARCO A | 10.513,19 | - 290.068,87 |
| MARCO B | 10.497,39 | - 290.022,81 |
| MARCO C | 10.611,17 | - 290.034,50 |
| MARCO D | 10.595,25 | - 289.987,60 |

Referência | PARAMETROS URBANÍSTICOS

| Nº dos Lotes | Área dos Lotes m2 | COS 20% m2 | CAS 20% m2 | Nº de Pisos | Cércea m | Impermeabilização > 40% m2 |
|---|---|---|---|---|---|---|
| 1 | 2.500,00m2 | 500,00m2 | 500,00m2 | 2+Cave | 6,50 | 1.000,00m2 |
| 2 | 2.500,00m2 | 500,00m2 | 500,00m2 | 2+Cave | 6,50 | 1.000,00m2 |
| 3 | 2.500,00m2 | 500,00m2 | 500,00m2 | 2+Cave | 6,50 | 1.000,00m2 |
| 4 | 2.800,00m2 | 560,00m2 | 560,00m2 | 2+Cave | 6,50 | 1.120,00m2 |
| 5 | 2.640,00m2 | 528,00m2 | 528,00m2 | 2+Cave | 6,50 | 1.056,00m2 |
| 6/7 | 5.000,00m2 | 1.000,00m2 | 1.000,00m2 | 2+Cave | 6,50 | 2.000,00m2 |
| 8/9 | 5.390,00m2 | 1.078,00m2 | 1.078,00m2 | 2+Cave | 6,50 | 2.156,00m2 |
| 10 | 2.500,00m2 | 500,00m2 | 500,00m2 | 2+Cave | 6,50 | 1.000,00m2 |
| 11 | 2.660,00m2 | 532,00m2 | 532,00m2 | 2+Cave | 6,50 | 1.064,00m2 |
| 12 | 2.500,00m2 | 500,00m2 | 500,00m2 | 2+Cave | 6,50 | 1.000,00m2 |
| 13 | 2.350,00m2 | 470,00m2 | 470,00m2 | 2+Cave | 6,50 | 940,00m2 |
| 14 | 3.060,00m2 | 612,00m2 | 612,00m2 | 2+Cave | 6,50 | 1.224,00m2 |
| 15 | 2.680,00m2 | 536,00m2 | 536,00m2 | 2+Cave | 6,50 | 1.072,00m2 |
| 16 | 2.500,00m2 | 500,00m2 | 500,00m2 | 2+Cave | 6,50 | 1.000,00m2 |
| 17 | 2.700,00m2 | 540,00m2 | 540,00m2 | 2+Cave | 6,50 | 1.080,00m2 |
| 18 | 2.800,00m2 | 560,00m2 | 560,00m2 | 2+Cave | 6,50 | 1.120,00m2 |
| 19 | 2.690,00m2 | 538,00m2 | 538,00m2 | 2+Cave | 6,50 | 1.076,00m2 |
| 20 | 2.500,00m2 | 500,00m2 | 500,00m2 | 2+Cave | 6,50 | 1.000,00m2 |
| 21 | 2.500,00m2 | 500,00m2 | 500,00m2 | 2+Cave | 6,50 | 1.000,00m2 |
| 22 | 2.490,00m2 | 498,00m2 | 498,00m2 | 2+Cave | 6,50 | 996,00m2 |
| 23 | 2.800,00m2 | 560,00m2 | 560,00m2 | 2+Cave | 6,50 | 1.120,00m2 |
| 24 | 2.500,00m2 | 500,00m2 | 500,00m2 | 2+Cave | 6,50 | 1.000,00m2 |
| 25 | 2.500,00m2 | 500,00m2 | 500,00m2 | 2+Cave | 6,50 | 1.000,00m2 |
| 26 | 2.500,00m2 | 500,00m2 | 500,00m2 | 2+Cave | 6,50 | 1.000,00m2 |
| 27 | 2.940,00m2 | 588,00m2 | 588,00m2 | 2+Cave | 6,50 | 1.176,00m2 |
| 28 | 2.880,00m2 | 576,00m2 | 576,00m2 | 2+Cave | 6,50 | 1.152,00m2 |
| 29 | 2.800,00m2 | 560,00m2 | 560,00m2 | 2+Cave | 6,50 | 1.120,00m2 |
| 30 | 3.160,00m2 | 632,00m2 | 632,00m2 | 2+Cave | 6,50 | 1.264,00m2 |
| 31 | 3.140,00m2 | 628,00m2 | 628,00m2 | 2+Cave | 6,50 | 1.256,00m2 |
| 32 | 2.730,00m2 | 546,00m2 | 546,00m2 | 2+Cave | 6,50 | 1.092,00m2 |
| 33 | 3.150,00m2 | 630,00m2 | 630,00m2 | 2+Cave | 6,50 | 1.260,00m2 |
| 34 | 2.990,00m2 | 598,00m2 | 598,00m2 | 2+Cave | 6,50 | 1.196,00m2 |
| 35/36 | 5.100,00m2 | 1.020,00m2 | 1.020,00m2 | 2+Cave | 6,50 | 2.040,00m2 |
| 37 | 2.400,00m2 | 480,00m2 | 480,00m2 | 2+Cave | 6,50 | 960,00m2 |
| 38 | 2.500,00m2 | 500,00m2 | 500,00m2 | 2+Cave | 6,50 | 1.000,00m2 |
| 39 | 2.430,00m2 | 486,00m2 | 486,00m2 | 2+Cave | 6,50 | 972,00m2 |
| 40 | 2.580,00m2 | 516,00m2 | 516,00m2 | 2+Cave | 6,50 | 1.032,00m2 |
| 41 | 2.400,00m2 | 480,00m2 | 480,00m2 | 2+Cave | 6,50 | 960,00m2 |
| 42 | 2.500,00m2 | 500,00m2 | 500,00m2 | 2+Cave | 6,50 | 1.000,00m2 |
| 43 | 2.500,00m2 | 500,00m2 | 500,00m2 | 2+Cave | 6,50 | 1.000,00m2 |
| 44 | 2.500,00m2 | 500,00m2 | 500,00m2 | 2+Cave | 6,50 | 1.000,00m2 |
| 45 | 2.600,00m2 | 520,00m2 | 520,00m2 | 2+Cave | 6,50 | 1.040,00m2 |
| 46 | 2.500,00m2 | 500,00m2 | 500,00m2 | 2+Cave | 6,50 | 1.000,00m2 |
| 47 | 2.500,00m2 | 500,00m2 | 500,00m2 | 2+Cave | 6,50 | 1.000,00m2 |
| 48 | 2.500,00m2 | 500,00m2 | 500,00m2 | 2+Cave | 6,50 | 1.000,00m2 |
| 49 | 2.470,00m2 | 494,00m2 | 494,00m2 | 2+Cave | 6,50 | 988,00m2 |
| 50 | 2.430,00m2 | 486,00m2 | 486,00m2 | 2+Cave | 6,50 | 972,00m2 |
| 51/52 | 5.000,00m2 | 1.000,00m2 | 1.000,00m2 | 2+Cave | 6,50 | 2.000,00m2 |
| 53 | 2.500,00m2 | 500,00m2 | 500,00m2 | 2+Cave | 6,50 | 1.000,00m2 |
| 54 | 2.460,00m2 | 492,00m2 | 492,00m2 | 2+Cave | 6,50 | 984,00m2 |
| TOTAIS | 141.220,00m2 | 28.244,00m2 | 28.244,00m2 | ——— | ——— | 56.488,00m2 |

Anexo I

NOTA: A Cota 00.00 Correspode à cota Topográfica 00.00

| REV. | DATA | DESCRIÇÃO |
|---|---|---|
| | | |

LOCALIZAÇÃO:
LOTE 35 - 36, LOTEAMENTO DO GOLFE, QUINTA DO LAGO, ALMANCIL

PROJECTO:
ADITAMENTO AO ALVARÁ DE LOTEAMENTO 6/72

DESENHO:
PLANTA DE SÍNTESE - ADITAMENTO AO ALVARÁ DE LOTEAMENTO 6/72

REQUERENTE:
GEORGINA INTERNATIONAL LLC E WILVERLY LIABILITY LIMITED COMPANY

PROJECTOU:
Arq. VASCO VIEIRA

| rev. nº: | escala: | data: | nº folha |
|---|---|---|---|
| | | 04/03/2013 | 01 |

arqui + . arquitectura & design lda.
tel: 289 321 476 fax: 289 321 670
e.mail: arquiplus@gmail.com

DWG/Lote-Digitgeometria/01852 LLC/Desenvolvi/03.2013/01852_LLC_P4_Planta Síntese Lote 35 e 36.dwg