


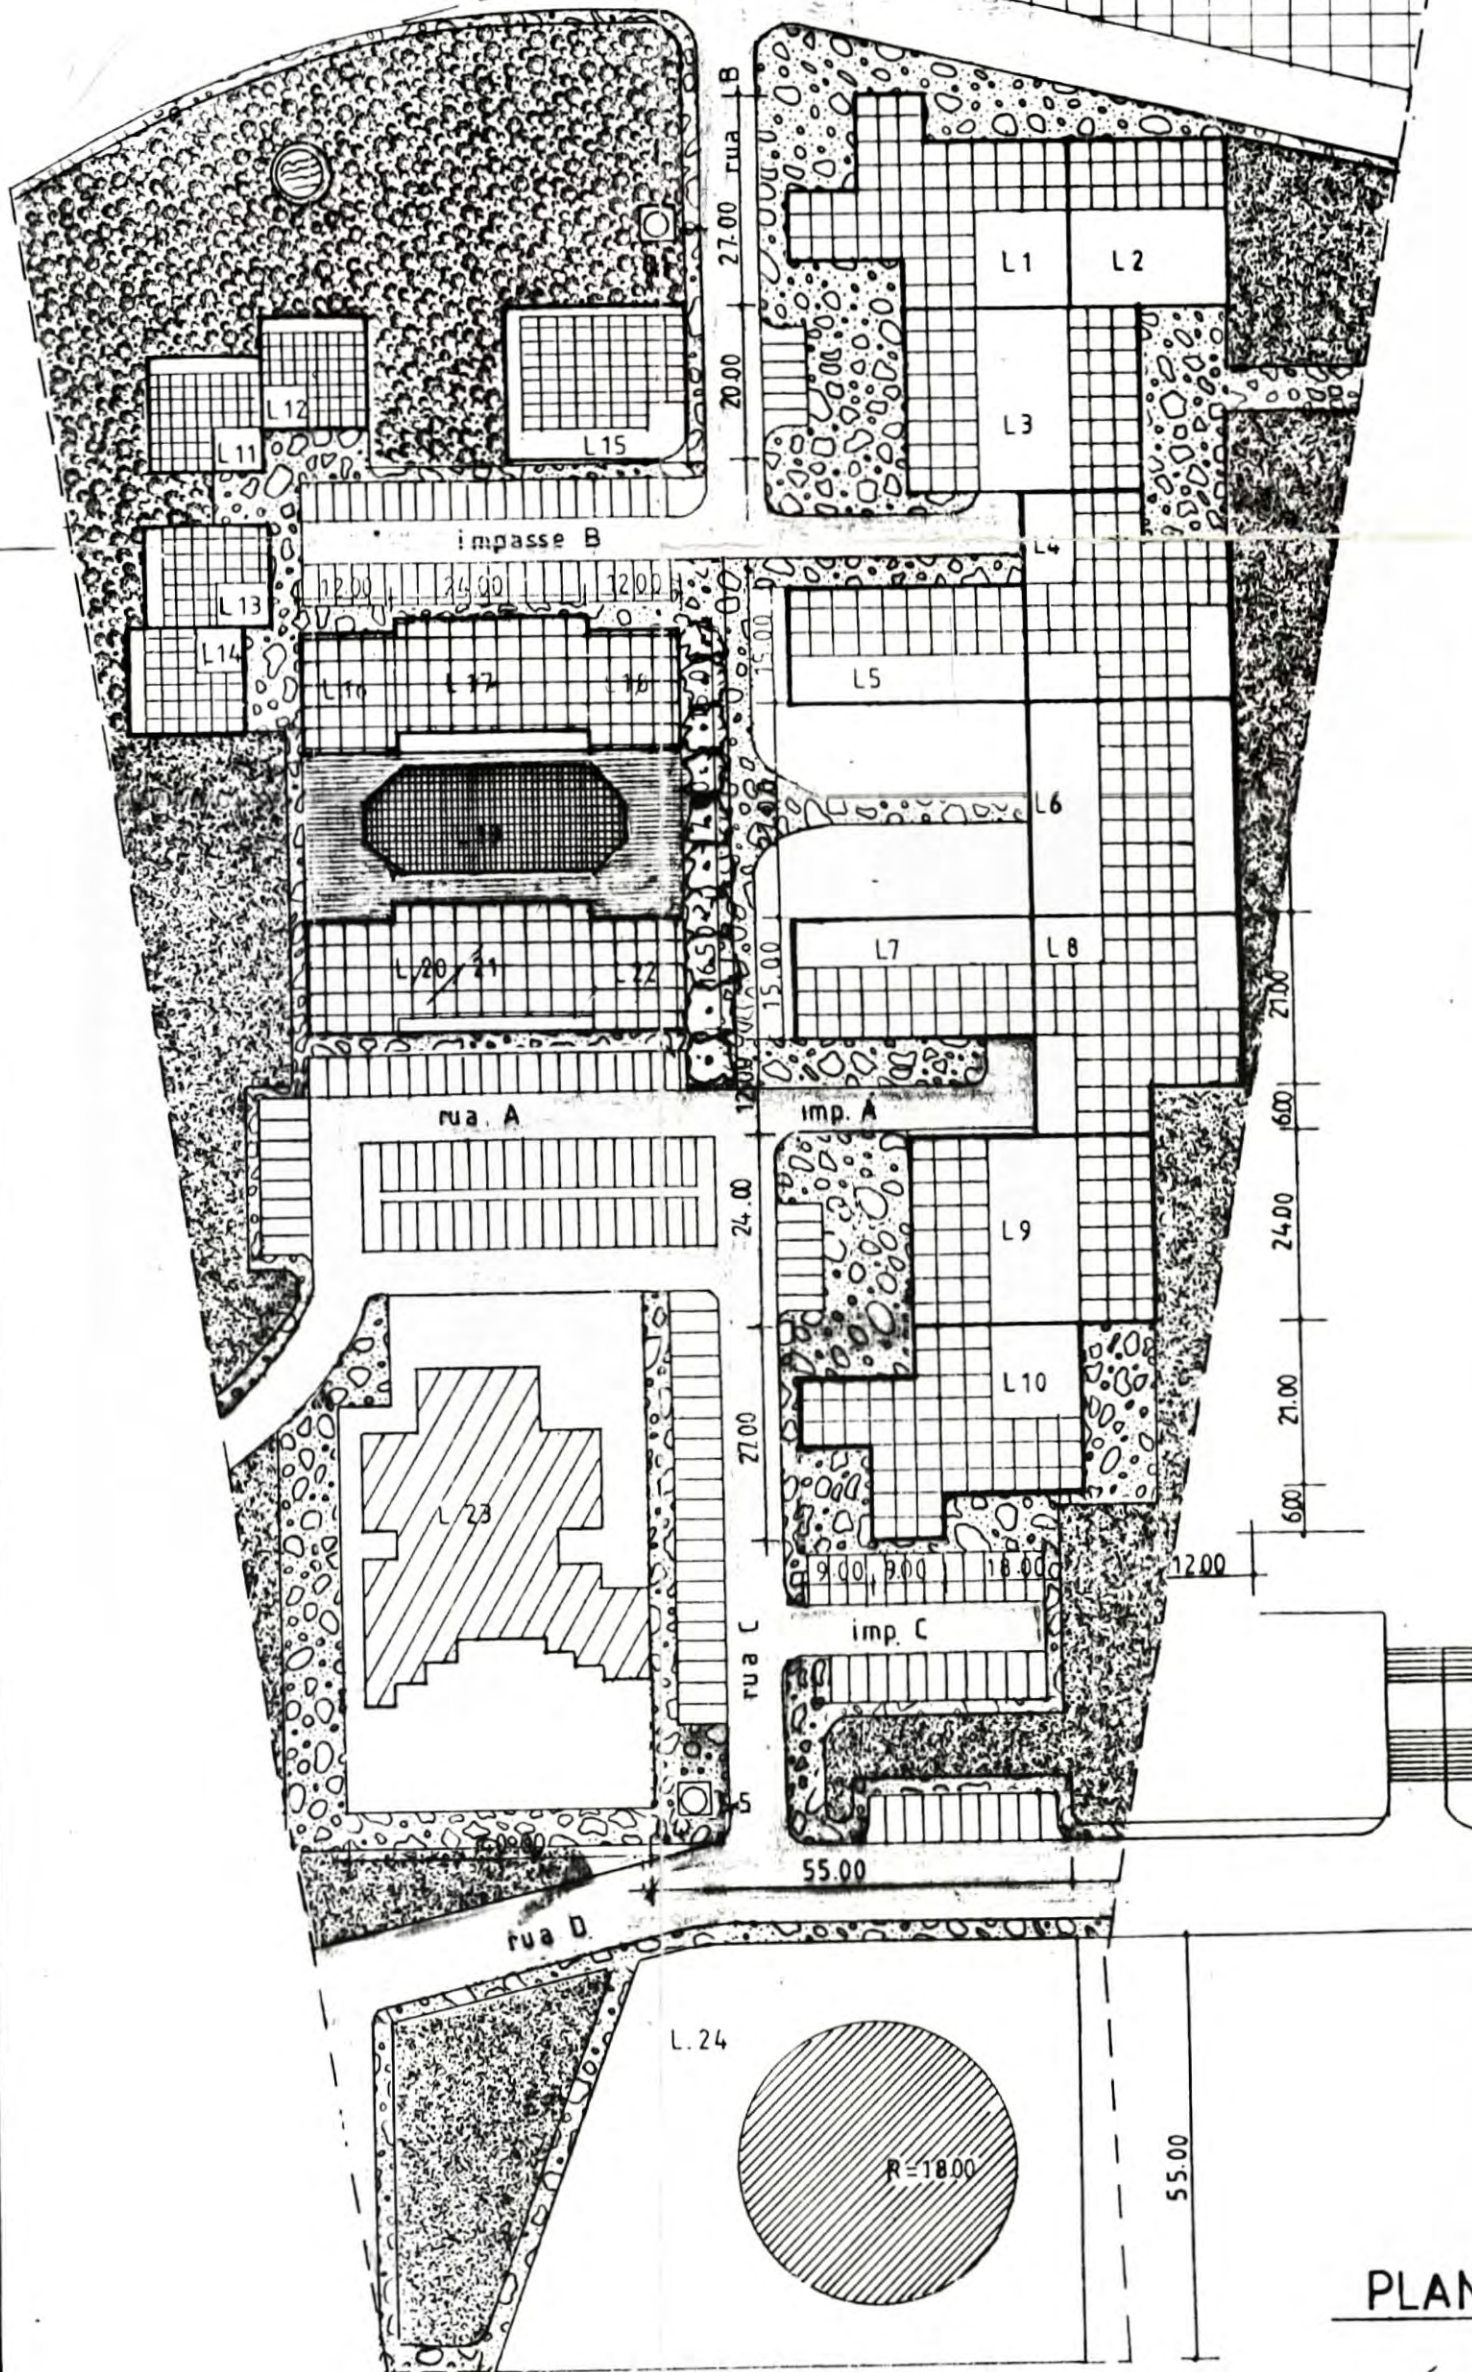




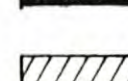
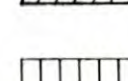







ARRUAMENTO

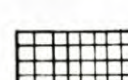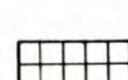

LEGENDA

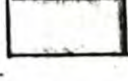-  ZONA VERDE DE UTILIZAÇÃO RESTRIITA AOS LOTES N.º 16, 17, 18, 20/21 e 22
-  ESPAÇO CEDIDO À CÁMARA M. LOULÉ ESCOLA PRIMÁRIA
-  ZONA VERDE DE UTILIZAÇÃO COLECTIVA
-  ZONA VERDE DE UTILIZAÇÃO COLECTIVA
-  MORADIAS UNIFAMILIARES 2 PISOS
-  EDIFÍCIOS COLECTIVOS DE HABITAÇÃO
-  EQUIPAMENTO PRIVADO UTILIDADE COLECTIVA
-  EQUIPAMENTO HOTELEIRO
-  PARQUE ESTACIONAMENTO
-  SILO/PARQUE EST. SERVIÇO - RODOVIA
-  P.T.
-  ACESSOS VIÁRIOS
-  ACESSOS PEDONAIS
-  ÁRVORES

PLANTA DE CEDÊNCIAS

ANTÓNIO ROCHETA MORGADO

Sítio do Portão-Quarteira

Anexo II

PLANTA GERAL

[Handwritten signature]