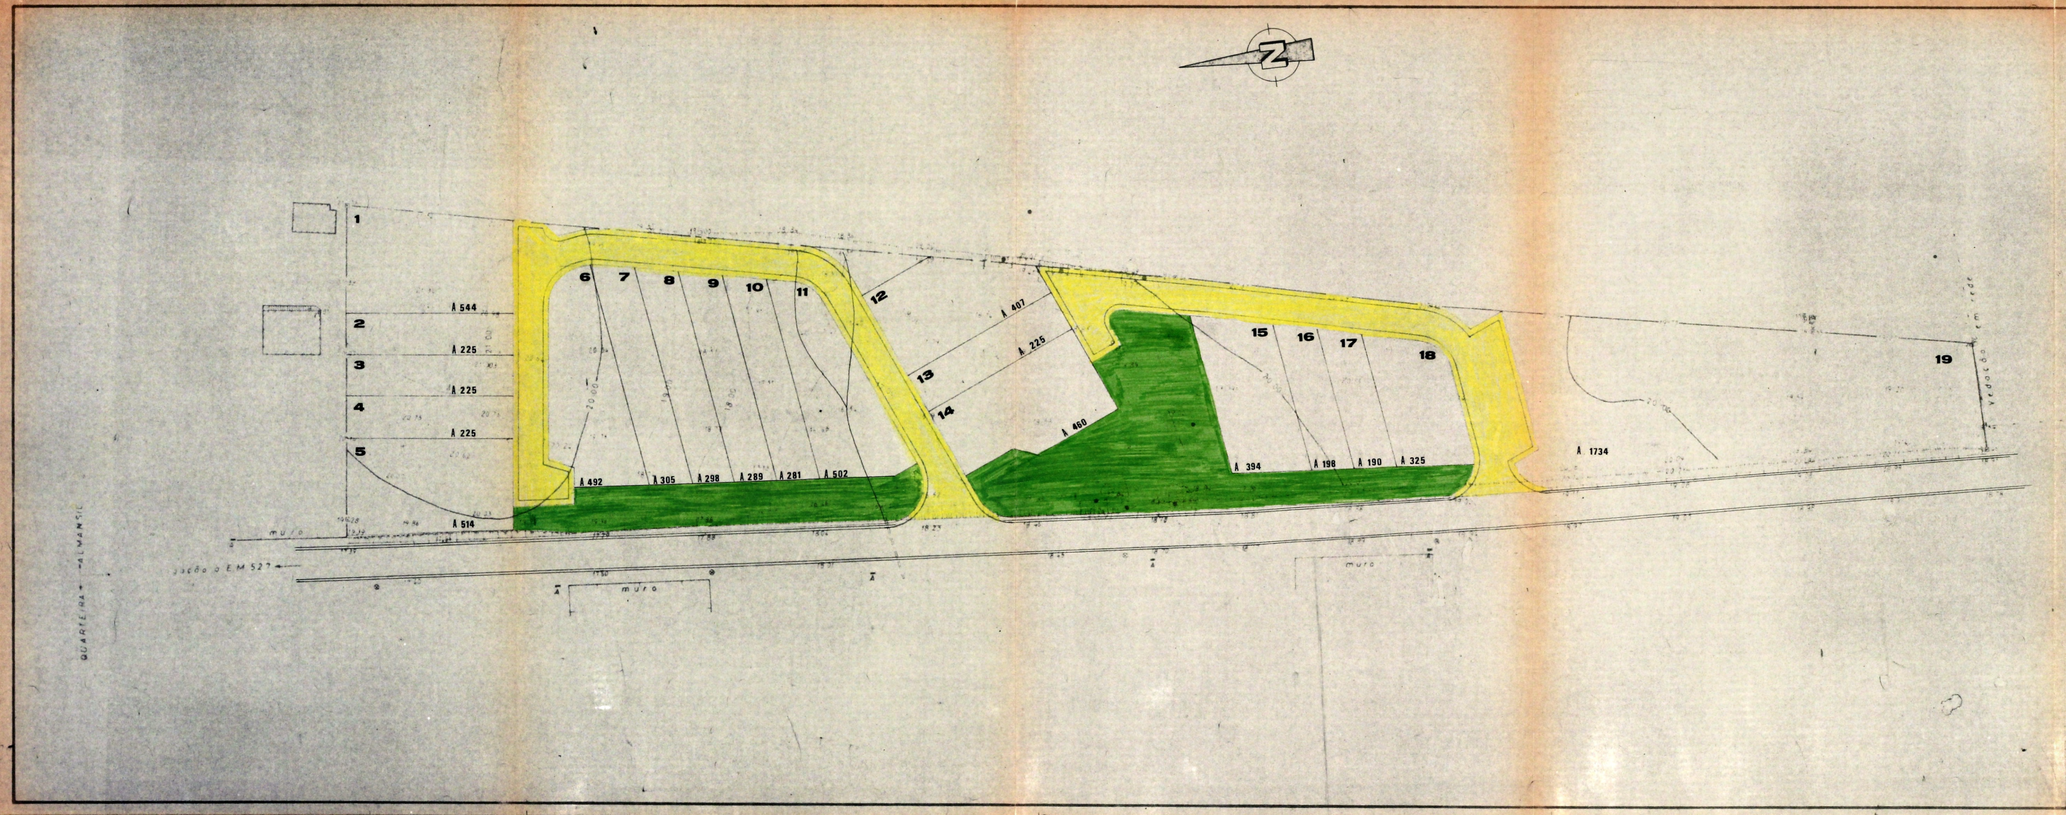

Declaração:

Declaro para os devidos efeitos do que a presente Planta é a referida no Alvará de Loteamento nº 6/80, passado nesta data. Loulé, 22-7-80

O Presidente da Câmara,

60$00 PORTUGAL SESSENTA ESCUDOS

ÁREA TOTAL - 11.980 m²

ÁREA A CEDER À CÂMARA

ARRUAMENTOS E ESTACIONAMENTOS	1.964 m²
ZONAS VERDES	1.988 m²
TOTAL	**3.952 m²**

Isaurino Pinto Pereira	LOTEAMENTO BARROS DA F.TE SANTA Modesto Leal Viegas	Proc.º n.º 18/82-U
Data: Abril-82 Escala: 1/500	**LOTEAMENTO** (Áreas de Cedência)	Subst. Des. n.º / Des. n.º 3
O Eng.º Civil		