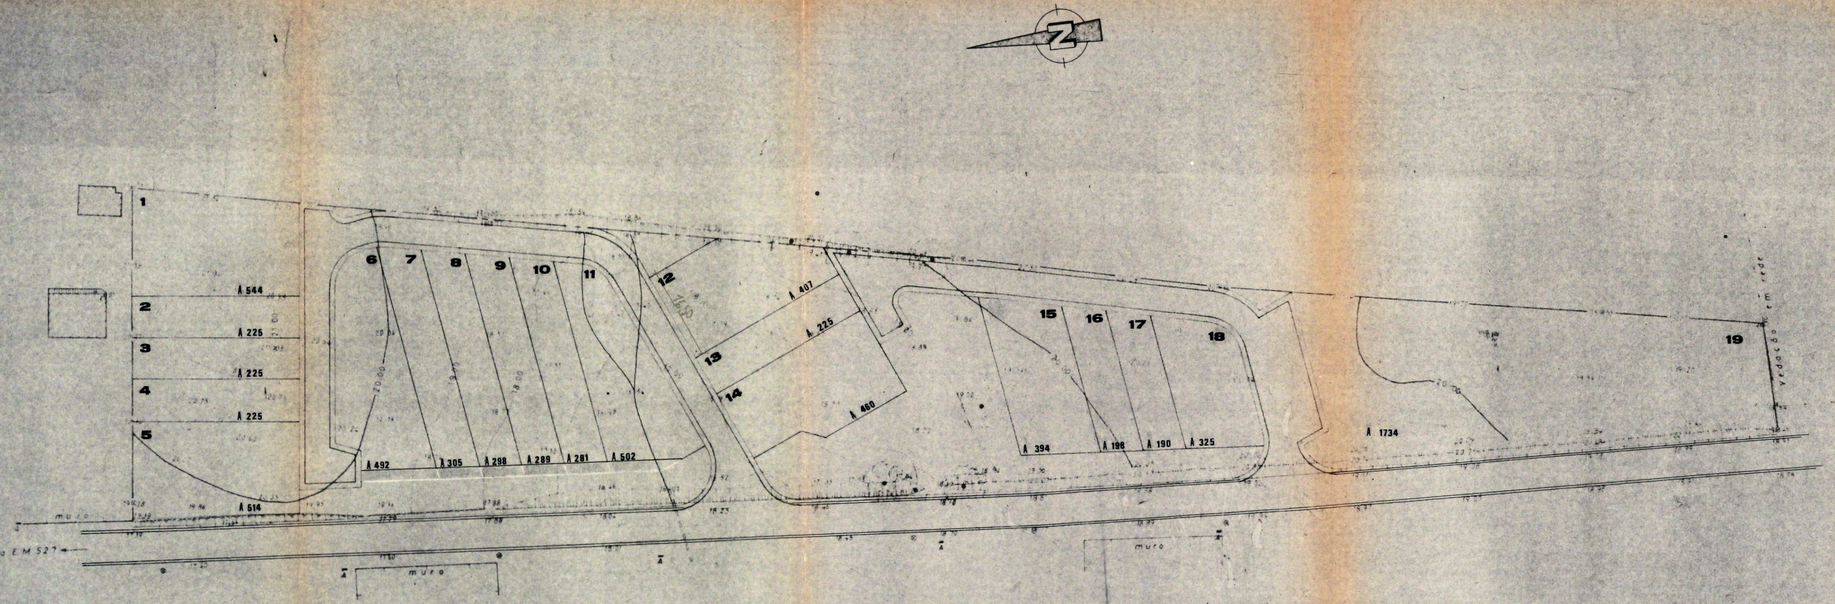

Declaração:

Declaro para os devidos efeitos de que a presente planta é a referida na Ap. vará de Loteamento Nº 6/85 passado nesta data.

Loulé, 22-7-85

O Presidente da Câmara,

ÁREA TOTAL - 11.980 M²

ÁREA A CEDER À CÂMARA

ARRUAMENTOS E ESTACIONAMENTOS	1.964 M2
ZONAS VERDES	1.988 M2
TOTAL	**3.952 M2**

Saturino Pinto Pereira	LOTEAMENTO BARROS DA F.TE SANTA Modesto Leal Viegas		Proc.º n.º 18/82-U
Data Abril-82 Escala 1/500	LOTEAMENTO	Subst. Des. n.º	Des. n.º 3
O Eng.º Civil			