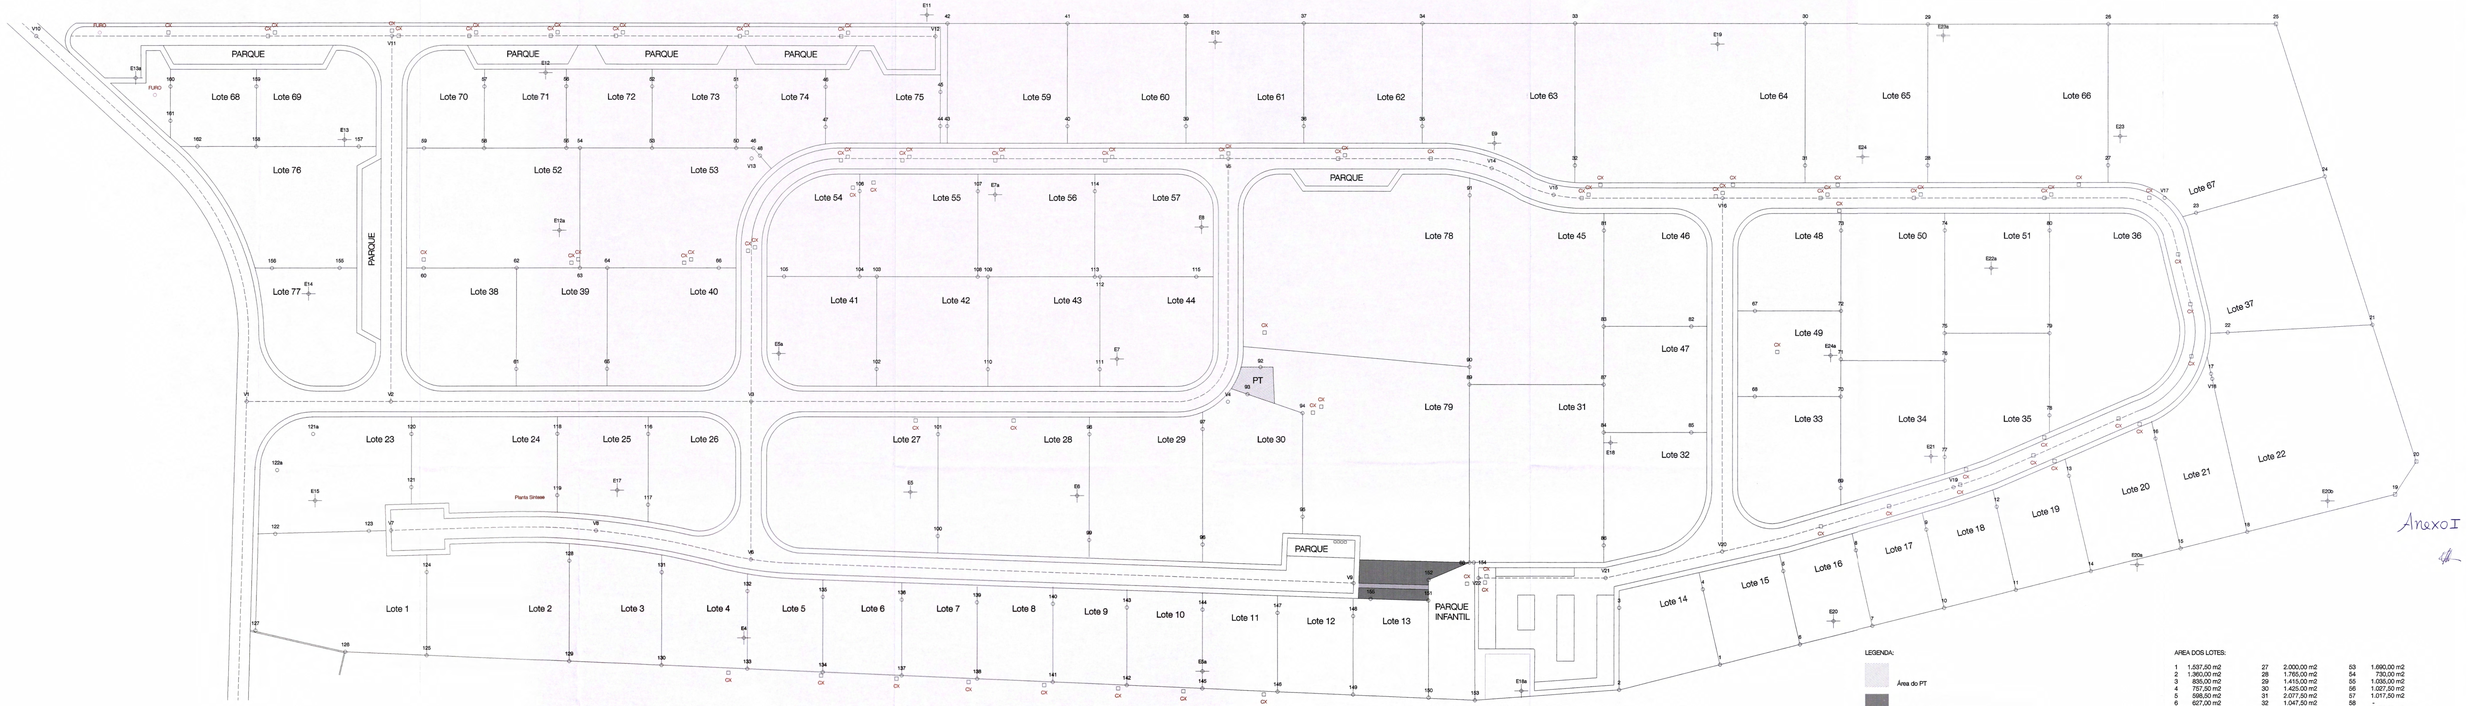

Anexo I

LEGENDA:

- Área do PT
- Área Ajardinada
- Área de Passeio

QUADRO SINÓPTICO:

Área total do terreno	114.160 m2
Área total para moradias (lotes 1 67, 78 e 79)	84.572 m2
Área total para apartamentos (lotes 68-75)	4.927m2
Área de equipamentos e zonas verdes (lotes 76,77)	2.310 m2
Área de cedências à C.M.Loulé-	22.351 m2
- Arruamentos e Estacionamentos	20.829 m2
- E.T.A.R	170 m2
- Zonas Verdes complementares	522 m2
- Parque infantil	740 m2
- PT	94 m2

AREA DOS LOTES:

1	1.537,50 m2	27	2.000,00 m2	53	1.690,00 m2
2	1.360,00 m2	28	1.765,00 m2	54	730,00 m2
3	835,00 m2	29	1.415,00 m2	55	1.035,00 m2
4	757,50 m2	30	1.425,00 m2	56	1.027,50 m2
5	598,50 m2	31	2.077,50 m2	57	1.017,50 m2
6	627,00 m2	32	1.047,50 m2	58	-
7	590,00 m2	33	1.120,00 m2	59	1.170,00 m2
8	598,50 m2	34	1.175,00 m2	60	1.175,00 m2
9	582,50 m2	35	1.102,50 m2	61	1.172,50 m2
10	598,50 m2	36	1.900,00 m2	62	1.182,50 m2
11	598,50 m2	37	1.900,00 m2	63	1.830,00 m2
12	598,50 m2	38	1.052,50 m2	64	3.065,00 m2
13	607,50 m2	39	900,00 m2	65	1.667,50 m2
14	698,00 m2	40	1.225,00 m2	66	2.487,50 m2
15	667,00 m2	41	1.000,00 m2	67	2.800,00 m2
16	619,50 m2	42	1.032,50 m2	68	550,00 m2
17	619,50 m2	43	1.032,50 m2	69	824,00 m2
18	619,50 m2	44	1.035,00 m2	70	610,00 m2
19	714,00 m2	45	2.187,50 m2	71	559,00 m2
20	905,00 m2	46	955,00 m2	72	574,00 m2
21	828,00 m2	47	947,50 m2	73	549,00 m2
22	2.727,00 m2	48	735,00 m2	74	594,00 m2
23	1.407,50 m2	49	750,00 m2	75	667,00 m2
24	1.150,00 m2	50	1.297,00 m2	76	1.360,00 m2
25	757,50 m2	51	1.069,00 m2	77	950,00 m2
26	772,50 m2	52	1.732,50 m2	78	3.341,00 m2
				79	2.931,00 m2

N

Aditamento ao Processo nº 1/15 - Resposta à Informação nº 3913.73.0.2.2.8106 de 17/04/2018

Urbanização quinta das Salinas, Almancil
Alteração do Loteamento - Alvará nº 6/98

Req: Gertrudis Liduine Mariana van Veen Neiliens / YENTL Investments Holdings, B.V.

Alteração de Loteamento : Mudança de destino dos Lotes 78 e 79 | 1

Planta Síntese | MAI 2018 | 1:500