QUINTA DAS SALINAS

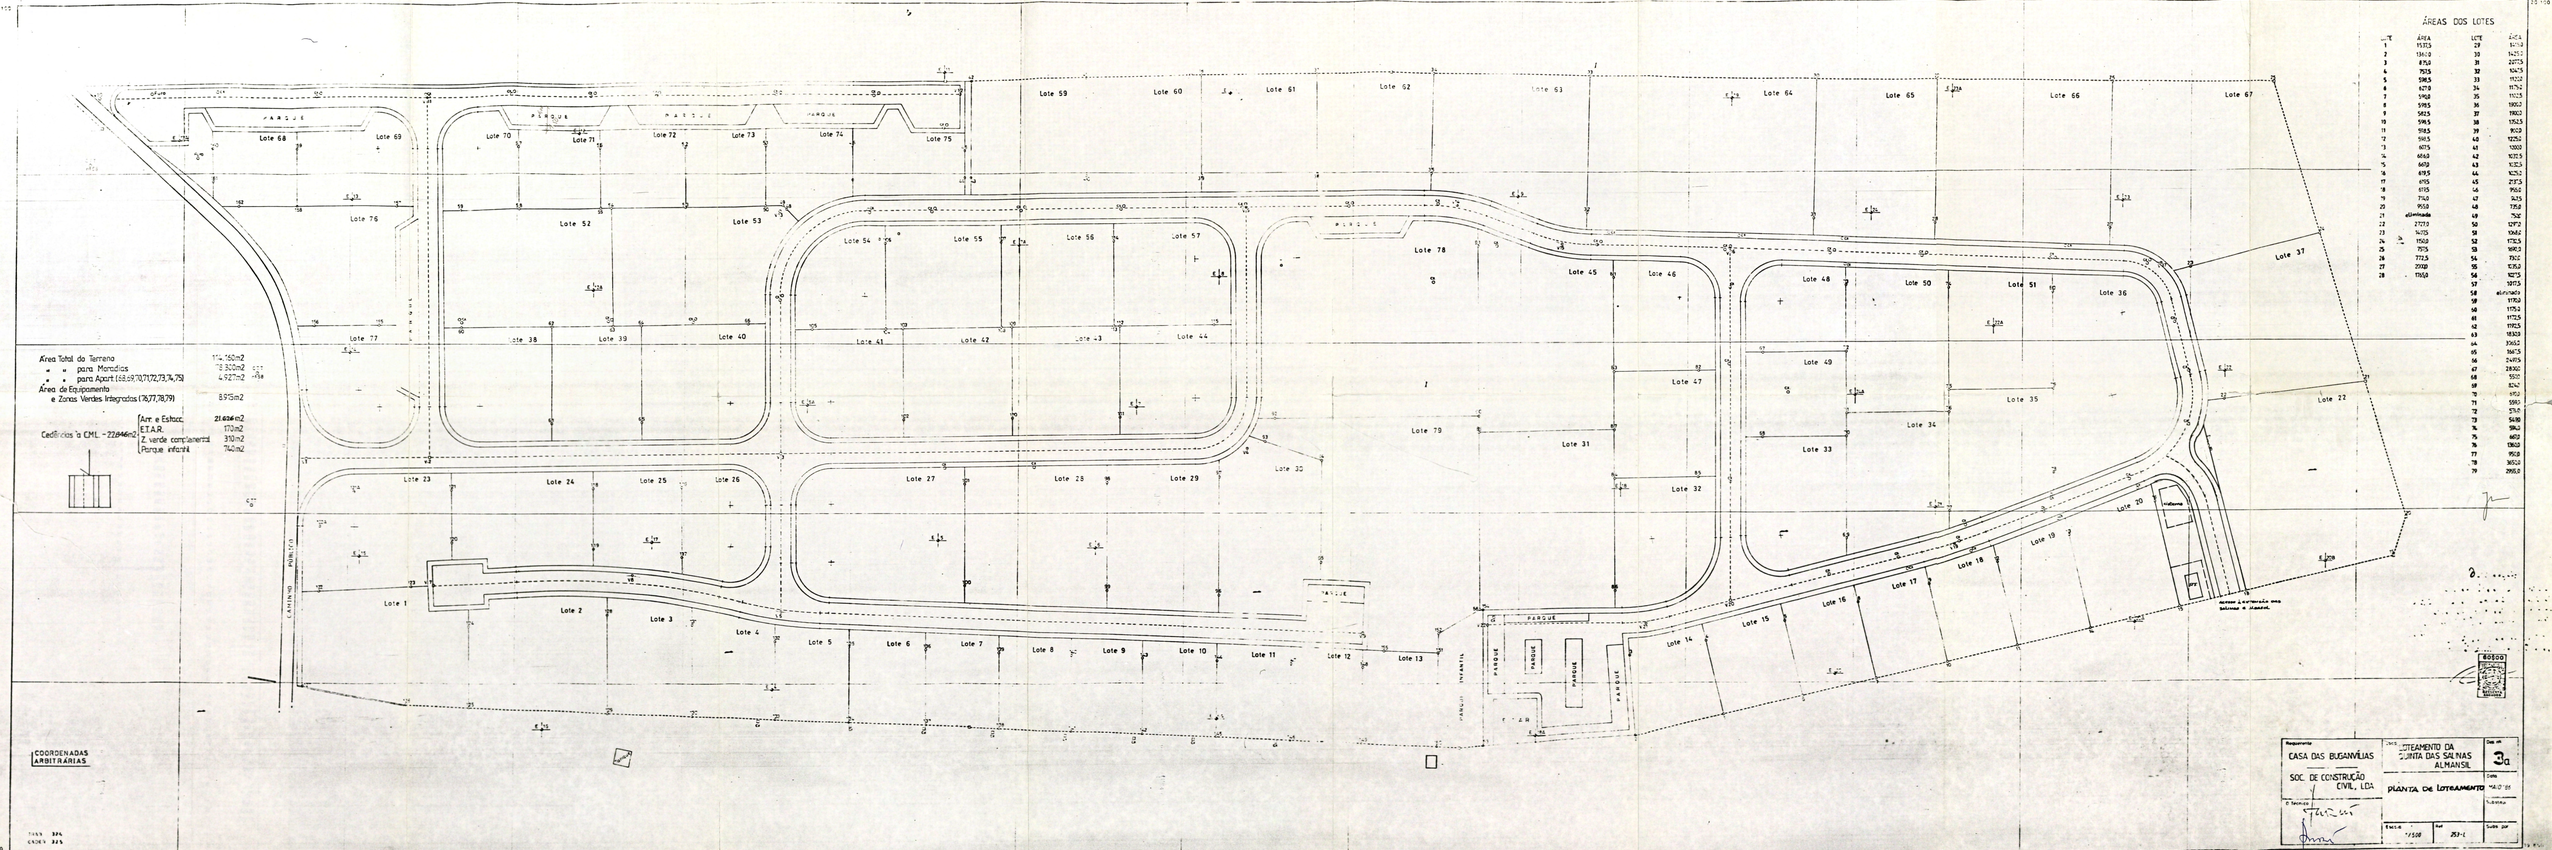

ÁREAS DOS LOTES

LOTE	ÁREA	LOTE	ÁREA
1	1537,5	29	1015,0
2	1360,0	30	1425,0
3	875,0	31	2077,5
4	757,5	32	1047,5
5	598,5	33	1120,0
6	627,0	34	1175,0
7	590,0	35	1100,5
8	598,5	36	1800,0
9	582,5	37	1900,0
10	598,5	38	1352,5
11	598,5	39	900,0
12	598,5	40	1225,0
13	607,5	41	1200,0
14	686,0	42	1032,5
15	669,0	43	1032,5
16	619,5	44	1025,0
17	619,5	45	2137,5
18	619,5	46	950,0
19	774,0	47	943,5
20	955,0	48	735,0
21	eliminado	49	750,0
22	2727,0	50	1297,0
23	1475,5	51	1068,0
24	1350,0	52	1170,5
25	757,5	53	1690,0
26	772,5	54	730,0
27	2000,0	55	1035,0
28	1765,0	56	1027,5
		57	1017,5
		58	eliminado
		59	1170,0
		60	1175,0
		61	1172,5
		62	1192,5
		63	1830,0
		64	1065,0
		65	1667,5
		66	2497,5
		67	2800,0
		68	550,0
		69	824,0
		70	910,0
		71	598,0
		72	576,0
		73	548,0
		74	594,0
		75	640,0
		76	1360,0
		77	950,0
		78	3650,0
		79	2995,0

Requerente: CASA DAS BUGANVÍLIAS SOC. DE CONSTRUÇÃO CIVIL, LDA	Obra: LOTEAMENTO DA QUINTA DAS SALINAS ALMANSIL	Dia nº 3a
O Técnico	PLANTA DE LOTEAMENTO	Data: MAIO '86
	Escala: 1:500	Ref: 253-1

ESCALA 1:500