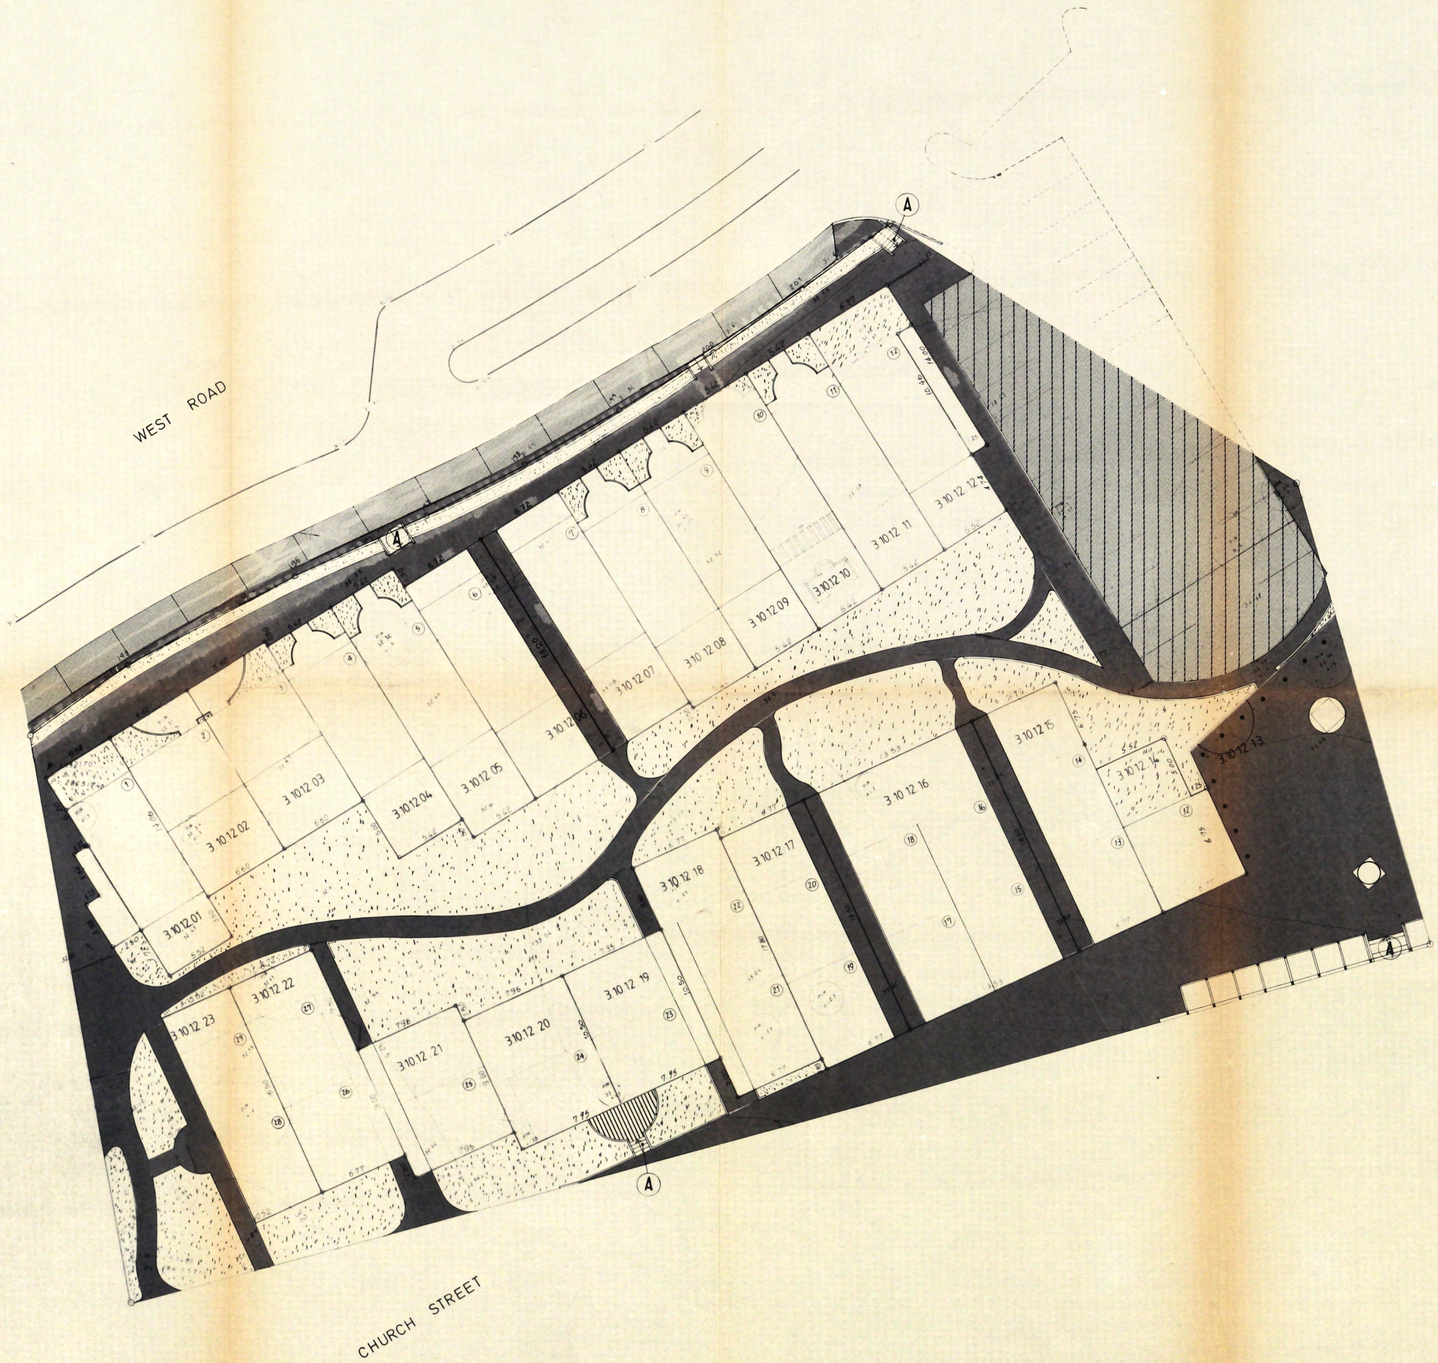

LOTEAMENTO DA SUB-ZONA 3.10.12 DA ZONA 10 DO SECTOR 3 DE VILAMOURA

MAPA ESTATÍSTICO POR LOTES

Nºde lotes	Área dos Lotes	Utilização	Nº Pisos	Nº Fogos	TIPOLOGIAS T0	T1	T2	T3	T4	Área Construção (m2)
3.10.12/1	108,62	Habitação	2	2	-	-	2	-	-	133
3.10.12/2	90,42	Habitação	2	1	-	-	1	-	-	72
3.10.12/3	90,42	Habitação	2	1	-	-	1	-	-	72
3.10.12/4	98,64	Habitação	2	1	-	-	-	1	-	100
3.10.12/5	106,77	Habitação	2	1	-	-	-	1	-	100
3.10.12/6	122,30	Habitação	2	2	-	-	2	-	-	133
3.10.12/7	122,30	Habitação	2	1	-	-	-	1	-	100
3.10.12/8	101,35	Habitação	2	1	-	-	-	1	-	100
3.10.12/9	101,35	Habitação	2	1	-	-	-	1	-	100
3.10.12/10	101,35	Habitação	2	1	-	-	-	1	-	100
3.10.12/11	101,35	Habitação	2	1	-	-	-	1	-	100
3.10.12/12	117,10	Habitaçao	2	2	-	-	2	-	-	133
3.10.12/14	91,39	Habitação	3	2	1	-	1	-	-	105
3.10.12/15	125,24	Habitação	3	4	2	-	2	-	-	210
3.10.12/16	250,30	Habitação	3	8	4	-	4	-	-	420
3.10.12/17	125,24	Habitação	3	4	2	-	2	-	-	210
3.10.12/18	125,24	Habitação	3	4	2	-	2	-	-	210
3.10.12/19	95,40	Habitação	3	2	1	-	1	-	-	105
3.10.12/20	95,40	Habitação	3	1	-	-	-	-	1	105
3.10.12/21	83.47	Habitação	3	2	1	-	1	-	-	72
3.10.12/22	111,70	Habitação	3	4	2	-	2	-	-	210
3.10.12/23	111,70	Habitação	3	4	2	-	2	-	-	210

Área total sub-zona 3.10.12	4.804,00
Área total Lotes	2.476,87
Área Cedida C.M.Loulé	342,2
Área Remanescente	1.984,93
Área total de construção	3.100,00
Indice Ocupação	1,5
Número total de Fogos	50

visto

LEGENDA

- Limite da sub-zona
- Calçada de vidraço
- Cubos de calcário
- " " " (cedência à C.M.L.)
- Tijoleira
- Floreiras
- (A) Degraus em betão

SECTOR 3 · ZONA 10 · SUB-ZONA 1

S.U.A.V. SOC URB ALDEIA VELHA LDA.
Aldeia Velha

MONTPELIER INTERNATIONAL
The Old Village

FLANTA DE LOTEAMENTO

PROJ.

S.ZONA	BLOCO	LOTE	PROJ.º	DES.º	ESCALA	DATA
1 2	0 0	0 0	0 1	0 2	1:2000	MAR85

FOLH