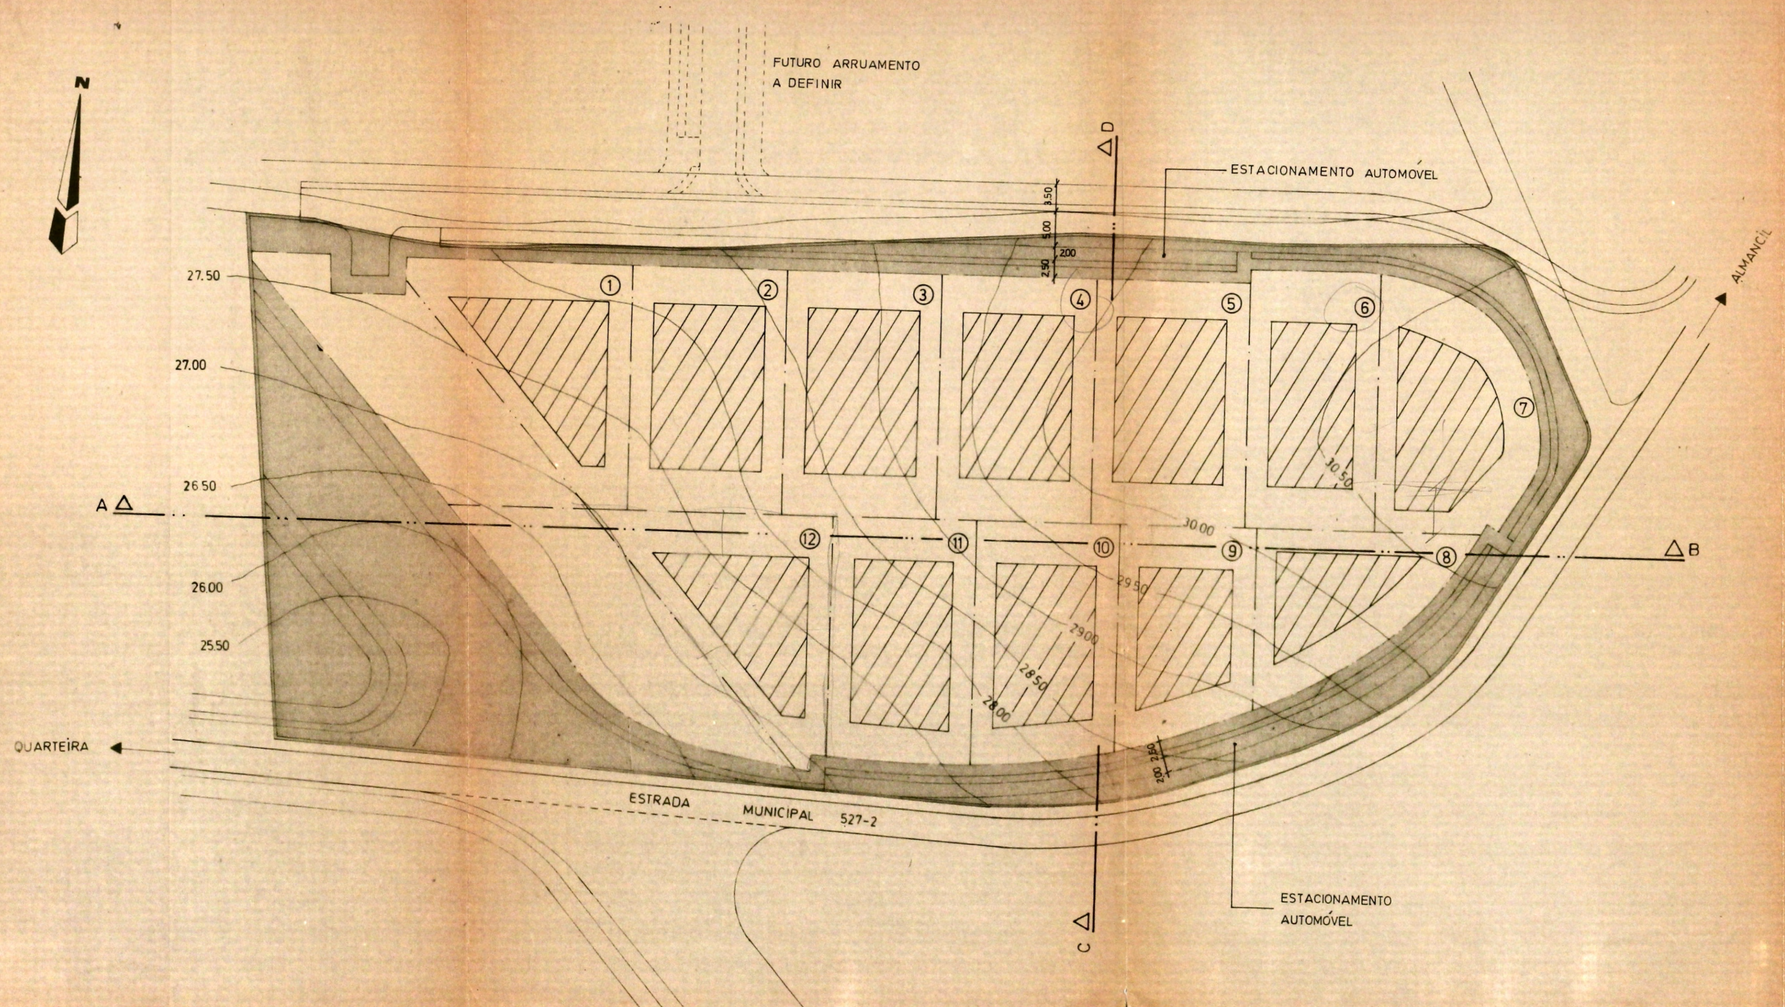

LEGENDA

LOTE	ÁREA	(zona non aedificandi)
HABITAÇÃO MORADIA INDIVIDUAL		
1	1.307 m²	(621 m²)
2	741 m²	
3	741 m²	
4	741 m²	
5	741 m²	
6	648 m²	
7	645 m²	
8	500 m²	
9	545 m²	
10	660 m²	
11	680 m²	
12	1.360 m²	(650 m²)
	9.309 m²	ÁREA DOS LOTES
	13.615 m	ÁREA DO TERRENO
	4.306 m	CEDÊNCIAS A C.M.L.

— LIMITE DO TERRENO

— LIMITE DA ZONA "NON AEDIFICANDI"

— LIMITE DOS LOTES

— ÁREA DE IMPLANTACAO DA MORADIA

REVISÃO DE JULHO /88

PAIXÃO COSTA Arquitecto Prac. Ferroviários L.3.4 rc.esq 8000 FARO Tel. 24678/27084	DANIEL LEAL VIEGAS		LOTEAMENTO ALMANSIL	PC 13/87
	requerente	data do desenho	PLANTA DE SÍNTESE DO LOTEAMENTO	2 A substitui
	projecto	data da entrega		
	estruturas	desenhou	ESCALA 1/500	subst. por