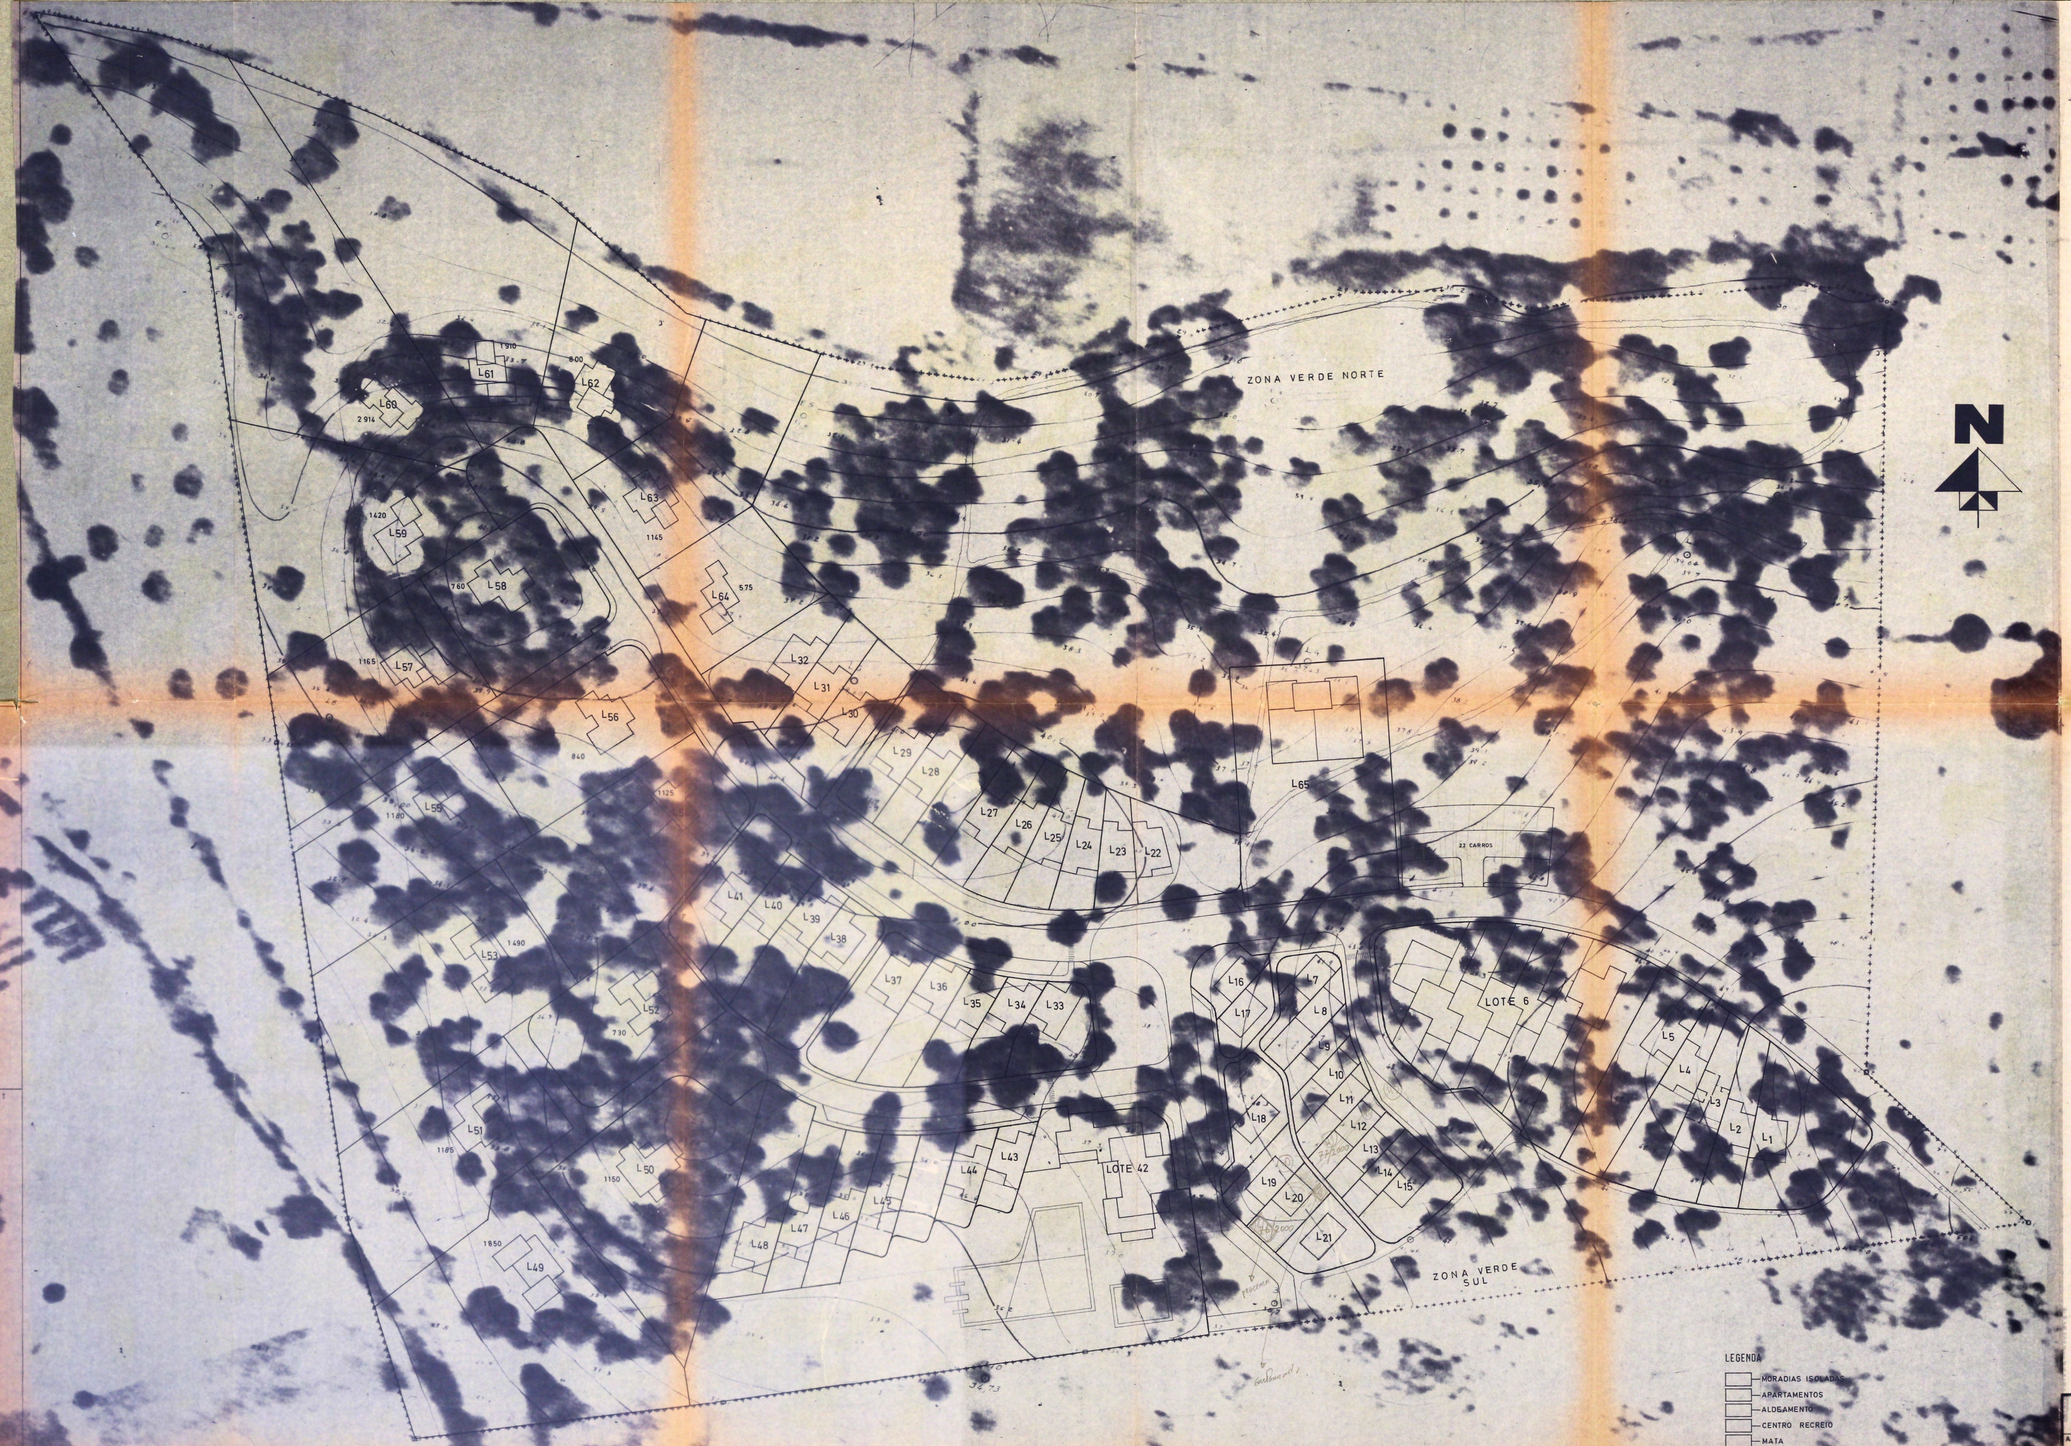

Nº DO LOTE	ÁREA DO LOTE (m2)	ÁREA DE IMPLANTAÇ. (m2)	Nº DE PISOS	Nº DE FOGOS	TIPO DE FOGO:	Nº DE HABITAN TES.
1	546	108	2	1	T2	3,5
2	255	108	2	1	T2	3,5
3	280	108	2	1	T2	3,5
4	295	108	2	1	T2	3,5
5	415	108	2	1	T2	3,5
6	1530	635	2	10	T1	2,5
				1	T2	3,5
7	125	62	2	1	T1	2,5
8	102	62	2	1	T1	2,5
9	86	62	2	1	T1	2,5
10	92	62	2	1	T1	2,5
11	95	62	2	1	T1	2,5
12	92	62	2	1	T1	2,5
13	92	62	2	1	T1	2,5
14	96	62	2	1	T1	2,5
15	198	62	2	1	T1	2,5
16	110	55	1	1	To	1,5
17	112	55	1	1	To	1,5
18	199	67	1	1	T1	2,5
19	124	55	1	1	To	1,5
20	120	55	1	1	To	1,5
21	141	55	1	1	To	1,5
22	140	108	2	1	T2	3,5
23	165	108	2	1	T2	3,5
24	188	108	2	1	T2	3,5
25	204	108	2	1	T2	3,5
26	218	108	2	1	T2	3,5
27	218	108	2	1	T2	3,5
28	218	105	2	1	T2	3,5
29	265	105	2	1	T2	3,5
30	275	105	2	1	T2	3,5
31	218	105	2	1	T2	3,5
32	410	105	2	1	T2	3,5
33	246	105	2	1	T2	3,5
34	170	105	2	1	T2	3,5
35	186	105	2	1	T2	3,5
36	219	105	2	1	T2	3,5
37	300	105	2	1	T2	3,5
38	256	105	2	1	T2	3,5
39	235	105	2	1	T2	3,5
40	225	105	2	1	T2	3,5
41	290	105	2	1	T2	3,5
42	3060	680	2	RESTAURANTE		
43	120	105	2	1	T2	3,5
44	143	105	2	1	T2	3,5
45	188	105	2	1	T2	3,5
46	218	105	2	1	T2	3,5
47	248	105	2	1	T2	3,5
48	360	105	2	1	T2	3,5
49	1850	407	2	1	Moradia	5,5
50	1150	253	2	1	"	5,5
51	1185	260	2	1	"	5,5
52	730	180	2	1	"	5,5
53	1490	330	2	1	"	5,5
54	1125	250	2	1	"	5,5
55	1180	260	2	1	"	5,5
56	840	190	2	1	"	5,5
57	1165	260	2	1	"	5,5
58	760	180	2	1	"	5,5
59	1420	320	2	1	"	5,5
60	2914	450	2	1	"	5,5
61	1910	420	2	1	"	5,5
62	800	180	2	1	"	5,5
63	1145	255	2	1	"	5,5
64	575	140	2	1	"	5,5
65	1365	280	CAPELA			
	35692					

loteamento habitacional do **TARFAL**
ALMANSIL

ARQUITECTO RAMOS CHAVES

PLANTA GERAL — zonamento e loteamento

ESCALA 1/500

Nº