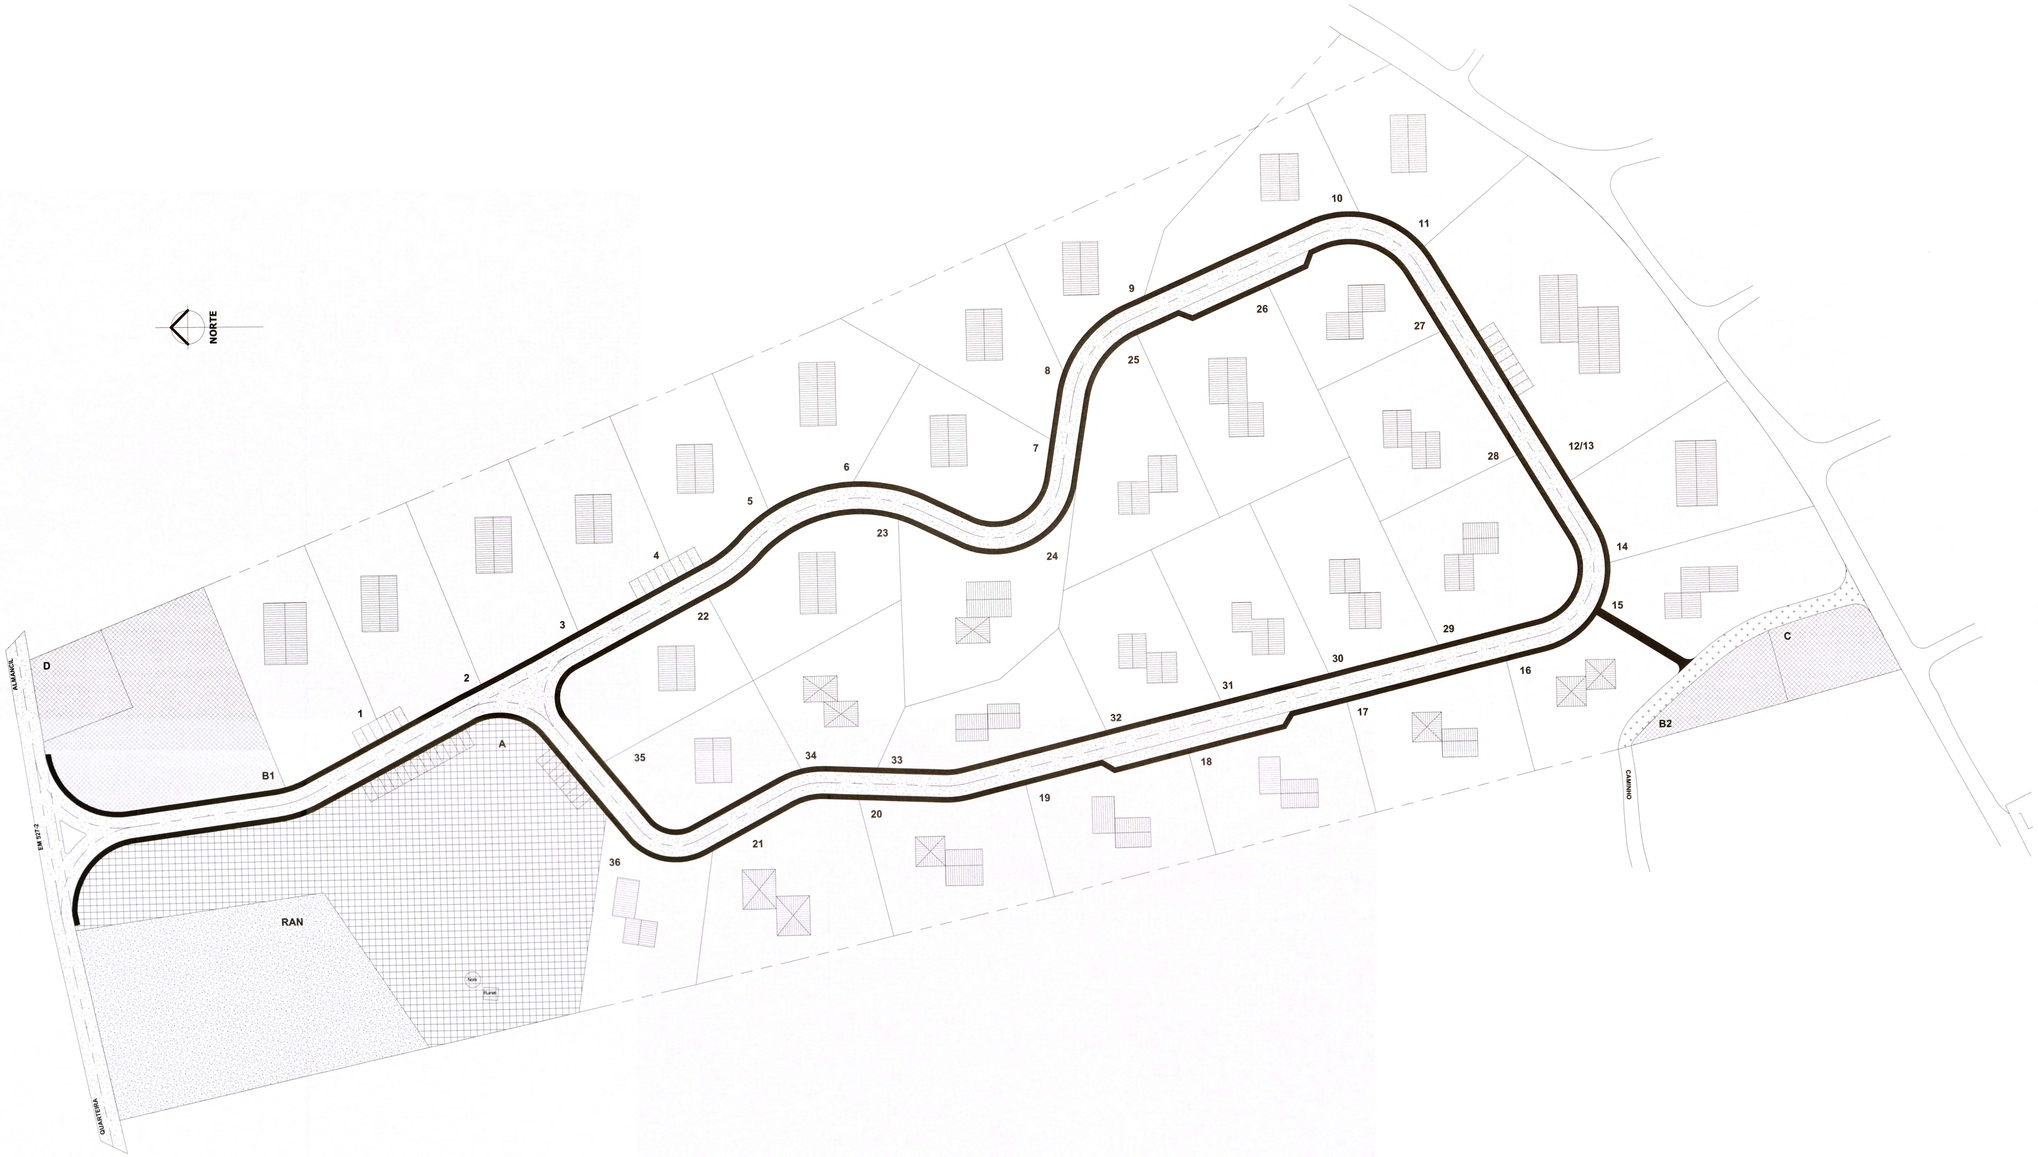

LOTES	TIPO DE OCUPAÇÃO	ÁREA DO LOTE m²	ÁREA MAXIMA DE CONSTRUÇÃO m²	Nº DE PISOS
1	MORADIA ISOLADA UNIFAMILIAR	1,690	338	2
2	MORADIA ISOLADA UNIFAMILIAR	1,600	320	2
3	MORADIA ISOLADA UNIFAMILIAR	1,545	309	2
4	MORADIA ISOLADA UNIFAMILIAR	1,385	277	2
5	MORADIA ISOLADA UNIFAMILIAR	1,325	265	2
6	MORADIA ISOLADA UNIFAMILIAR	1,750	350	2
7	MORADIA ISOLADA UNIFAMILIAR	1,320	264	2
8	MORADIA ISOLADA UNIFAMILIAR	1,505	301	2
9	MORADIA ISOLADA UNIFAMILIAR	1,410	282	2
10	MORADIA ISOLADA UNIFAMILIAR	1,315	263	2
11	MORADIA ISOLADA UNIFAMILIAR	1,630	326	2
12/13	MORADIA ISOLADA UNIFAMILIAR	3,530	706	2
14	MORADIA ISOLADA UNIFAMILIAR	1,760	352	2
15	MORADIA ISOLADA UNIFAMILIAR	1,520	304	2
16	MORADIA ISOLADA UNIFAMILIAR	1,160	232	2
17	MORADIA ISOLADA UNIFAMILIAR	1,395	279	2
18	MORADIA ISOLADA UNIFAMILIAR	1,365	273	2
19	MORADIA ISOLADA UNIFAMILIAR	1,400	280	2
20	MORADIA ISOLADA UNIFAMILIAR	1,505	301	2
21	MORADIA ISOLADA UNIFAMILIAR	1,815	363	2
22	MORADIA ISOLADA UNIFAMILIAR	1,260	252	2
23	MORADIA ISOLADA UNIFAMILIAR	1,420	284	2
24	MORADIA ISOLADA UNIFAMILIAR	1,625	325	2
25	MORADIA ISOLADA UNIFAMILIAR	1,580	316	2
26	MORADIA ISOLADA UNIFAMILIAR	2,080	416	2
27	MORADIA ISOLADA UNIFAMILIAR	1,140	228	2
28	MORADIA ISOLADA UNIFAMILIAR	1,530	306	2
29	MORADIA ISOLADA UNIFAMILIAR	1,750	350	2
30	MORADIA ISOLADA UNIFAMILIAR	1,595	319	2
31	MORADIA ISOLADA UNIFAMILIAR	1,425	285	2
32	MORADIA ISOLADA UNIFAMILIAR	1,330	266	2
33	MORADIA ISOLADA UNIFAMILIAR	1,185	237	2
34	MORADIA ISOLADA UNIFAMILIAR	1,215	243	2
35	MORADIA ISOLADA UNIFAMILIAR	1,170	234	2
36	MORADIA ISOLADA UNIFAMILIAR	1,200	240	2
A	EQUIPAMENTO	6,885	300	

ÁREA TOTAL DO TERRENO **76.050 m²**

ÁREA DO TERRENO URBANIZÁVEL **72.550 m²**
ÁREA DA RESERVA AGRÍCOLA NACIONAL **3.500 m²**
ÁREA TOTAL DOS LOTES **60.315 m²**
Nº DE FOGOS = 35

ÁREA TOTAL DE CEDÊNCIAS Á C.M.L. **12.235 m²**

ARRUAMENTOS		**7.710 m²**
ESTACIONAMENTOS (36 Lugares)		**450 m²**
CEDÊNCIA P/EQUIPAMENTO	**2260 m²**	**2.960 m²**
CEDÊNCIA P/EQUIPAMENTO	**700 m²**	
DEPÓSITO E CAPTAÇÃO DE ÁGUA (Furo)		**615 m²**
E.T.A.R. E P.T. (Aéreo)		**500 m²**

A	EQUIPAMENTO PRIVADO
B1-B2	CEDÊNCIA PARA EQUIPAMENTO
C	ZONA DE DEPÓSITO E CAPTAÇÃO DE ÁGUA
D	E.T.A.R. E PT (Aéreo)
	FAIXA DE RODAGEM E ESTACIONAMENTO AUTO
	PASSEIOS
	CAMINHO
	MORADIA UNIFAMILIAR
RAN	RESERVA AGRÍCOLA NACIONAL

Anexo I

Gonçalo Viegas
ARQUITECTURA
Rua da Cadeira Comércio, 12 Rc Loja D
8000-164 FARO
Tel 24 200 0200 Fax 24 200000
Movel 91 9010029
email: gv@gmail.pt

Descrição:	PLANTA DE SINTESE
Requerente:	BUTTERFIELD ASSOCIATES LLC
Obra:	LOTEAMENTO
Local:	URBANIZAÇÃO PONTALGARVE
Alterações:	Data:

Escala:	1:500
O Técnico:	
Data:	FEV 2011
Desenho nº:	1