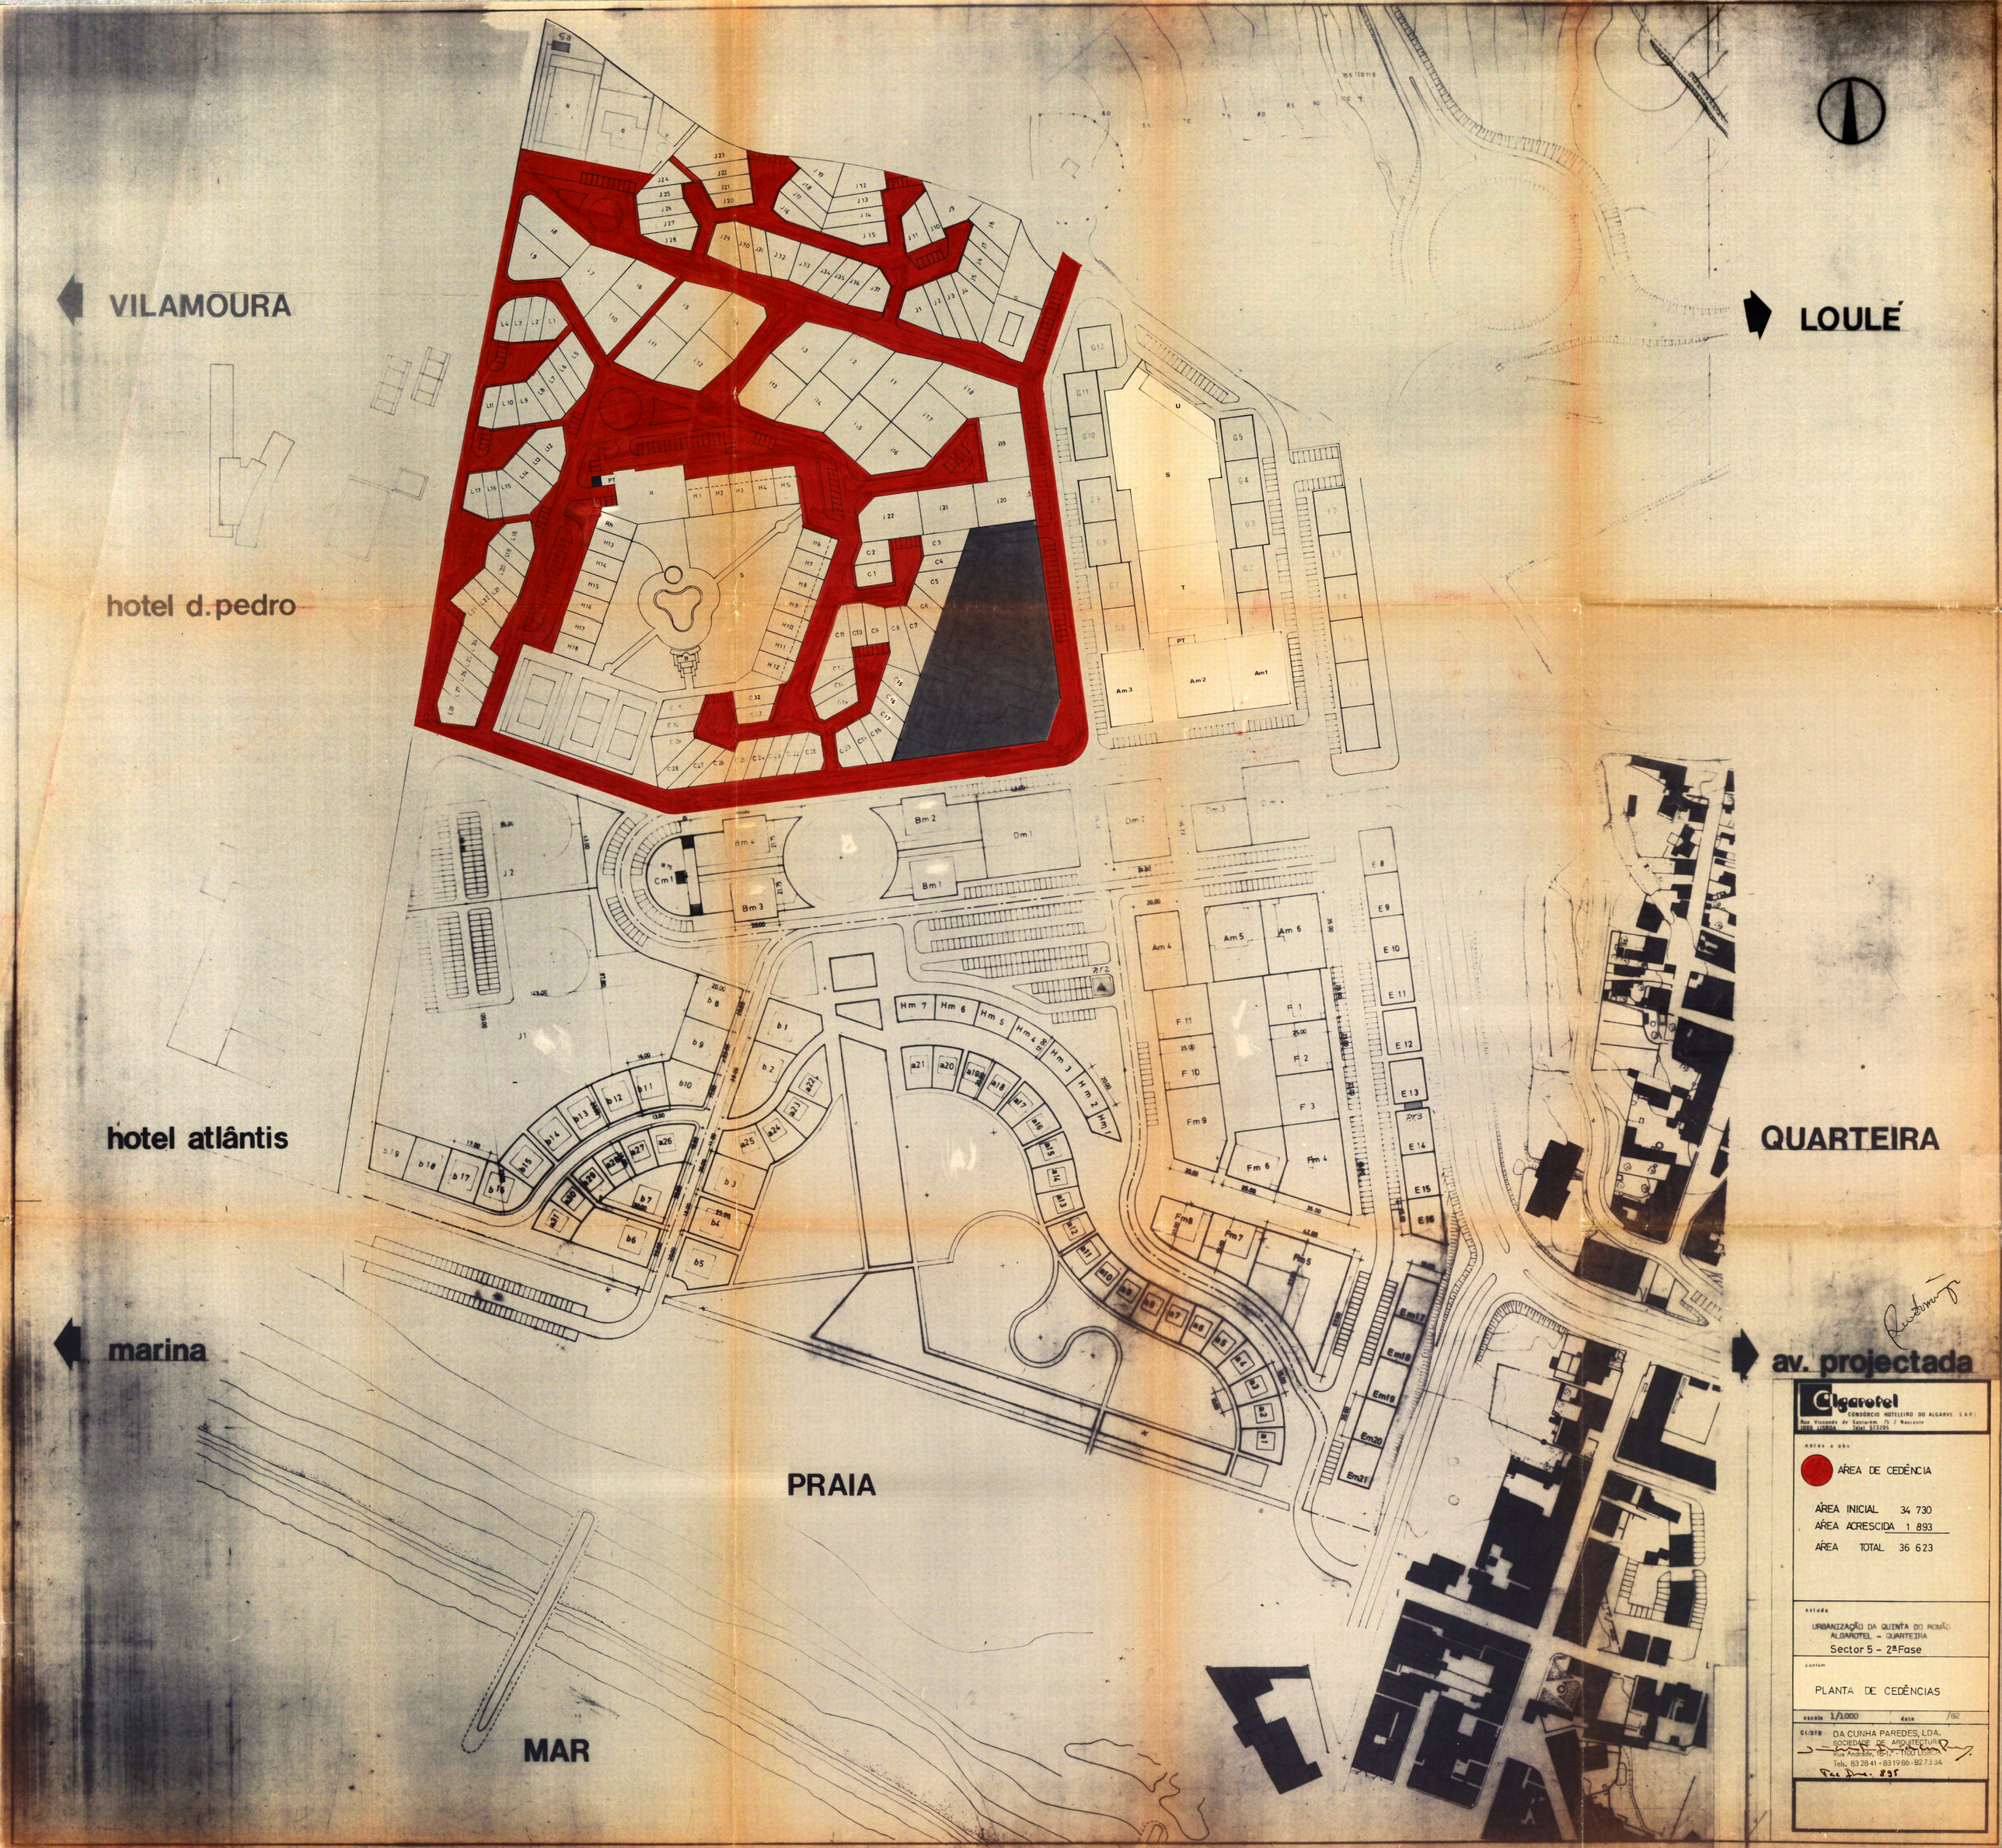
VILAMOURA
LOULÉ
hotel d.pedro
hotel atlântis
QUARTEIRA
marina
av. projectada
PRAIA
MAR
Algarotel
CONSÓRCIO HOTELEIRO DO ALGARVE, S.A.R.L.
Rua Visconde de Santarém, 75 2 Nascente
1000 LISBOA Telef. 573285
notas e obs
ÁREA DE CEDÊNCIA
ÁREA INICIAL 34 730
ÁREA ACRESCIDA 1 893
ÁREA TOTAL 36 623
estudo
URBANIZAÇÃO DA QUINTA DO ROMÃO
ALGAROTEL - QUARTEIRA
Sector 5 - 2ª Fase
contem
PLANTA DE CEDÊNCIAS
escala 1/1000
data /92
CI/STB DA CUNHA PAREDES, LDA.
SOCIEDADE DE ARQUITECTURA
Rua Andrade, 18-1º - 1100 Lisboa
Tels. 83 28 41 - 83 19 86 - 82 73 34
Rec. Arq. 895