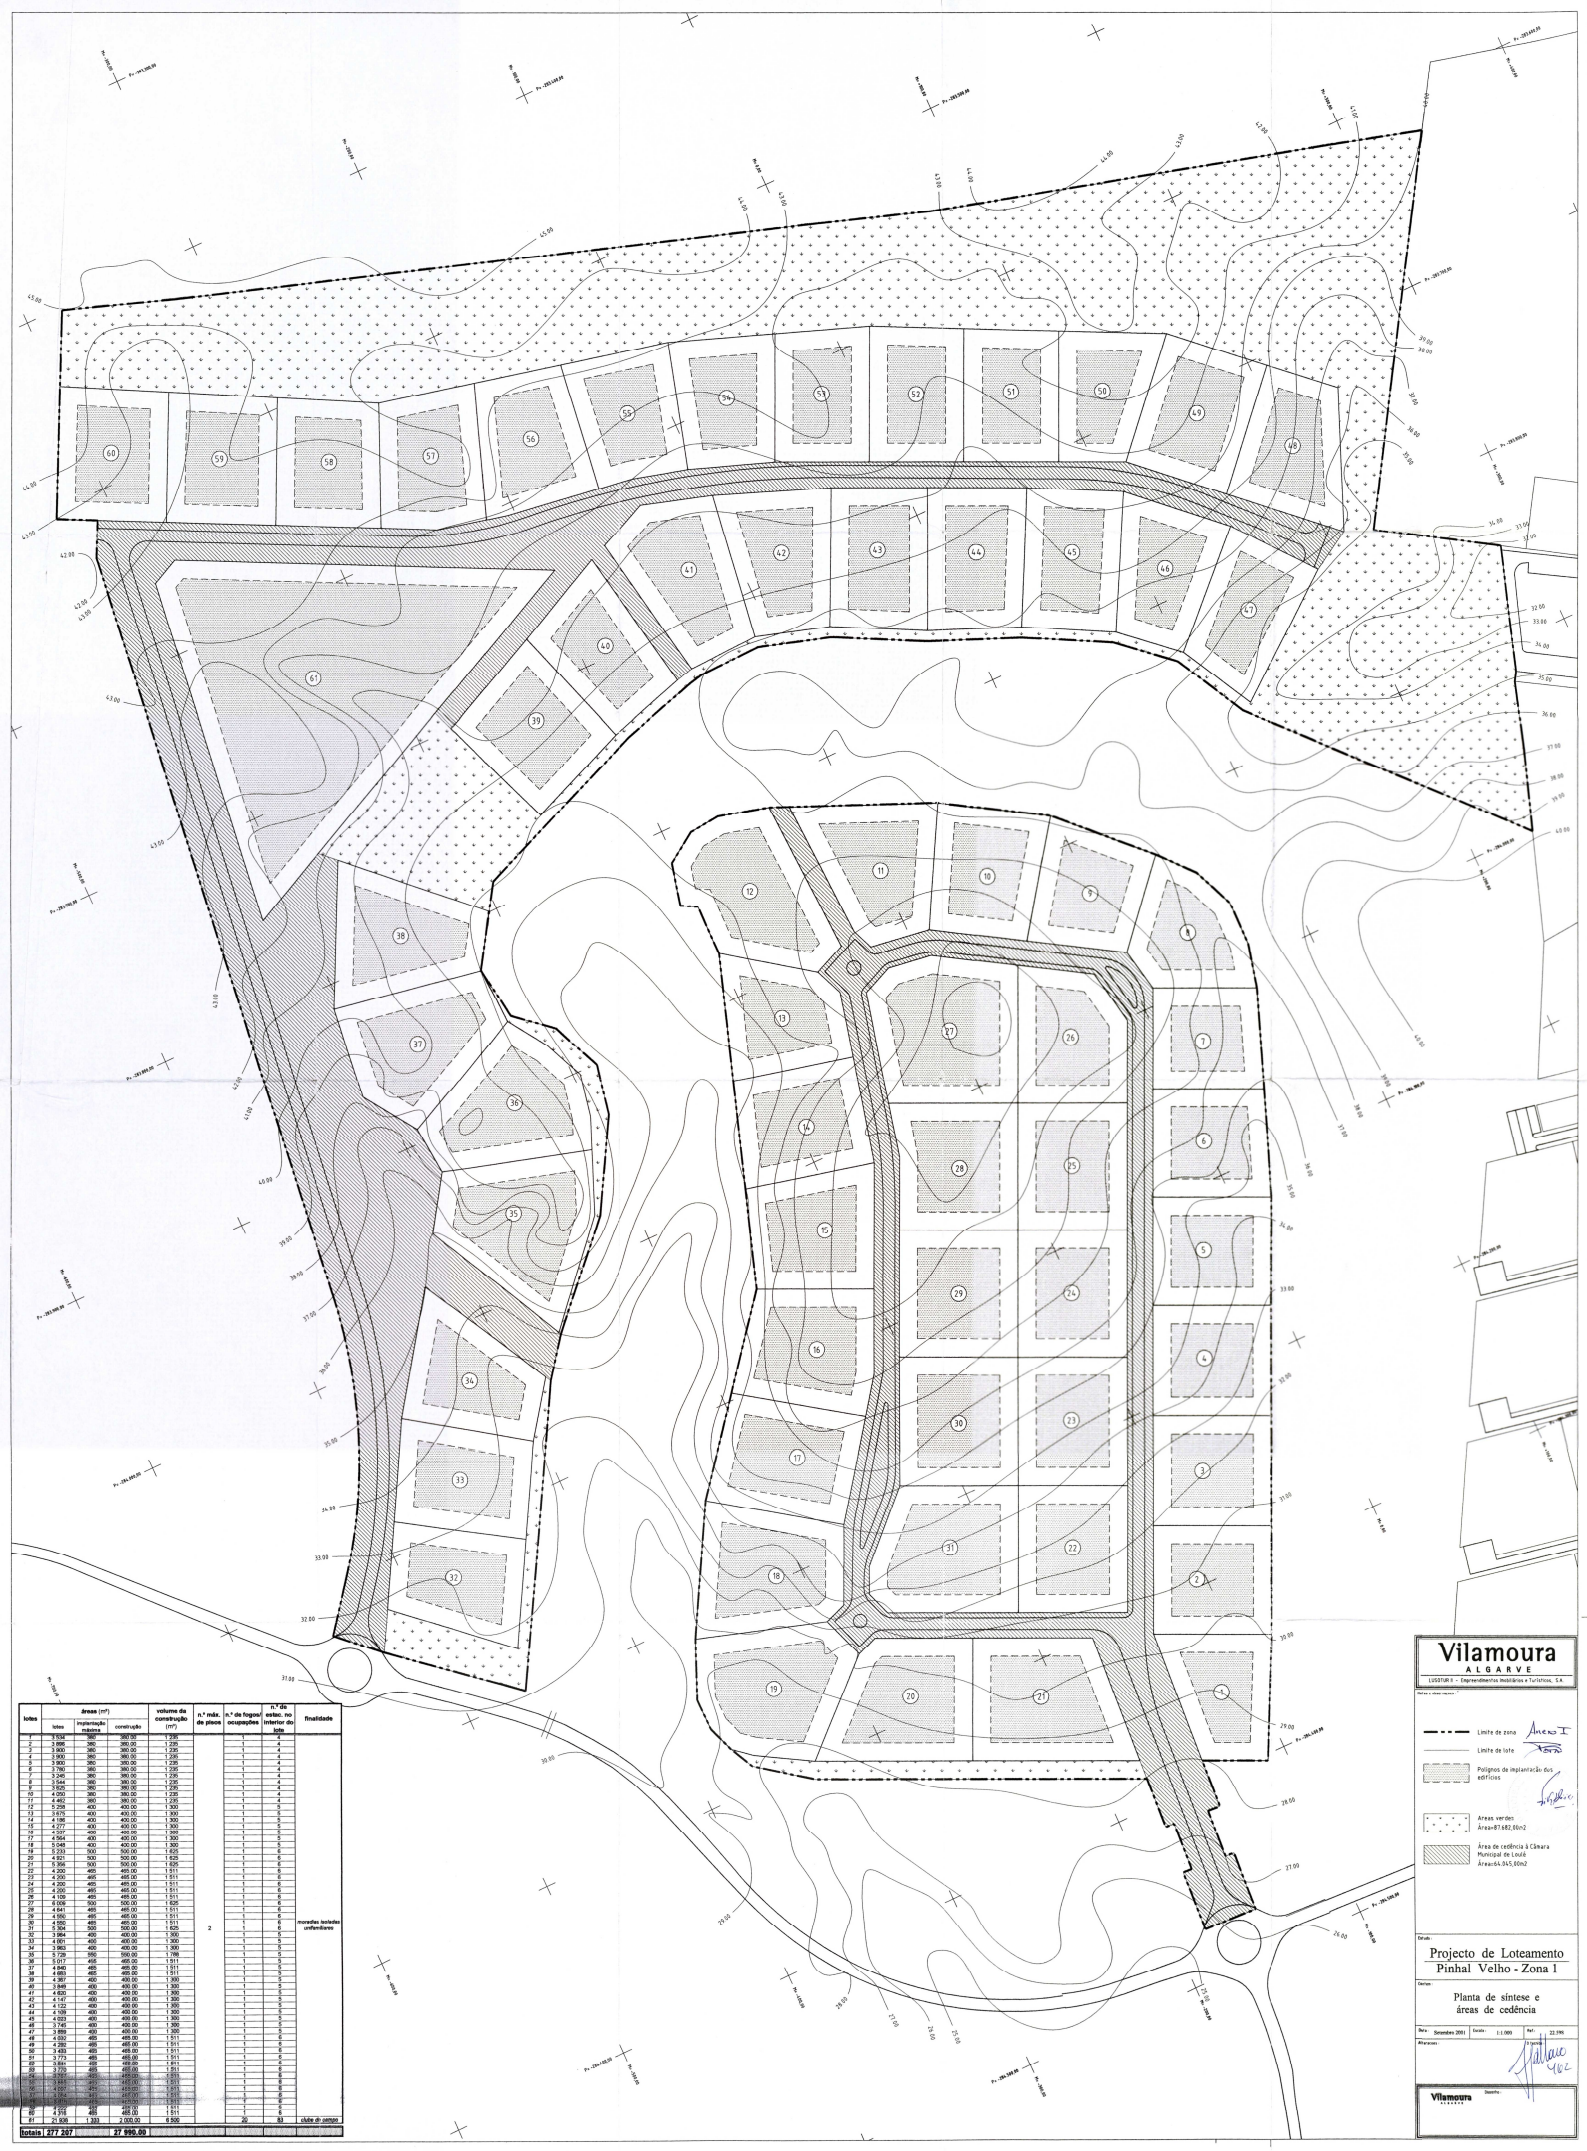

lotes	áreas (m²) lotes	implantação máxima	construção	volume da construção (m³)	n.º máx. de pisos	n.º de fogos/ ocupações	n.º de estac. no interior do lote	finalidade
1	3.934	380	380.00	1.235		1	4	
2	3.865	380	380.00	1.235		1	4	
3	3.900	380	380.00	1.235		1	4	
4	3.900	380	380.00	1.235		1	4	
5	3.900	380	380.00	1.235		1	4	
6	3.780	380	380.00	1.235		1	4	
7	3.245	380	380.00	1.235		1	4	
8	3.544	380	380.00	1.235		1	4	
9	3.925	380	380.00	1.235		1	4	
10	4.050	380	380.00	1.235		1	4	
11	4.462	380	380.00	1.235		1	4	
12	5.258	400	400.00	1.300		1	5	
13	4.615	400	400.00	1.300		1	5	
14	4.178	400	400.00	1.300		1	5	
15	4.277	400	400.00	1.300		1	5	
16	4.597	400	400.00	1.300		1	5	
17	4.564	400	400.00	1.300		1	5	
18	5.048	400	400.00	1.300		1	5	
19	5.233	500	500.00	1.625		1	6	
20	4.921	500	500.00	1.625		1	6	
21	5.356	500	500.00	1.625		1	6	
22	4.200	465	465.00	1.511		1	6	
23	4.200	465	465.00	1.511		1	6	
24	4.200	465	465.00	1.511		1	6	
25	4.200	465	465.00	1.511		1	6	
26	4.106	500	500.00	1.625		1	6	
27	4.106	500	500.00	1.625		1	6	
28	4.641	465	465.00	1.511		1	6	
29	4.550	465	465.00	1.511		1	6	
30	4.550	465	465.00	1.511	2	1	6	moradias isoladas unifamiliares
31	5.304	500	500.00	1.625		1	6	
32	3.984	400	400.00	1.300		1	5	
33	4.001	400	400.00	1.300		1	5	
34	3.963	400	400.00	1.300		1	5	
35	5.726	555	555.00	1.788		1	5	
36	5.017	455	455.00	1.511		1	5	
37	4.480	455	455.00	1.511		1	5	
38	4.480	455	455.00	1.511		1	5	
39	4.367	400	400.00	1.300		1	5	
40	3.948	400	400.00	1.300		1	5	
41	4.620	400	400.00	1.300		1	5	
42	4.147	400	400.00	1.300		1	5	
43	4.122	400	400.00	1.300		1	5	
44	4.109	400	400.00	1.300		1	5	
45	4.033	400	400.00	1.300		1	5	
46	3.745	400	400.00	1.300		1	5	
47	3.899	400	400.00	1.300		1	5	
48	4.592	455	455.00	1.511		1	5	
49	4.280	455	455.00	1.511		1	5	
50	4.280	455	455.00	1.511		1	5	
51	4.179	455	455.00	1.511		1	5	
52	5.864	455	455.00	1.511		1	5	
53	3.725	455	455.00	1.511		1	5	
54	3.922	455	455.00	1.511		1	5	
55	3.845	455	455.00	1.511		1	5	
56	4.001	455	455.00	1.511		1	5	
57	4.001	455	455.00	1.511		1	5	
58	4.001	455	455.00	1.511		1	5	
59	4.001	455	455.00	1.511		1	5	
60	4.316	455	455.00	1.511		1	5	
61	24.826	1.333	2.000,00	6.500		20	83	clube de campo
totais	277 207		27 990.00					

Vilamoura
ALGARVE
LUSOTUR II - Empreendimentos Imobiliários e Turísticos, S.A.

Limite de zona
Limite de lote
Polígonos de implantação dos edifícios
Áreas verdes
Área=87.682,00m2
Área de cedência à Câmara Municipal de Loulé
Área=64.045,00m2

Estudo:
Projecto de Loteamento
Pinhal Velho - Zona 1

Carta:
Planta de síntese e áreas de cedência

Data: Setembro 2001 | Escala: 1:1.000 | Ref.: 22.395

Vilamoura