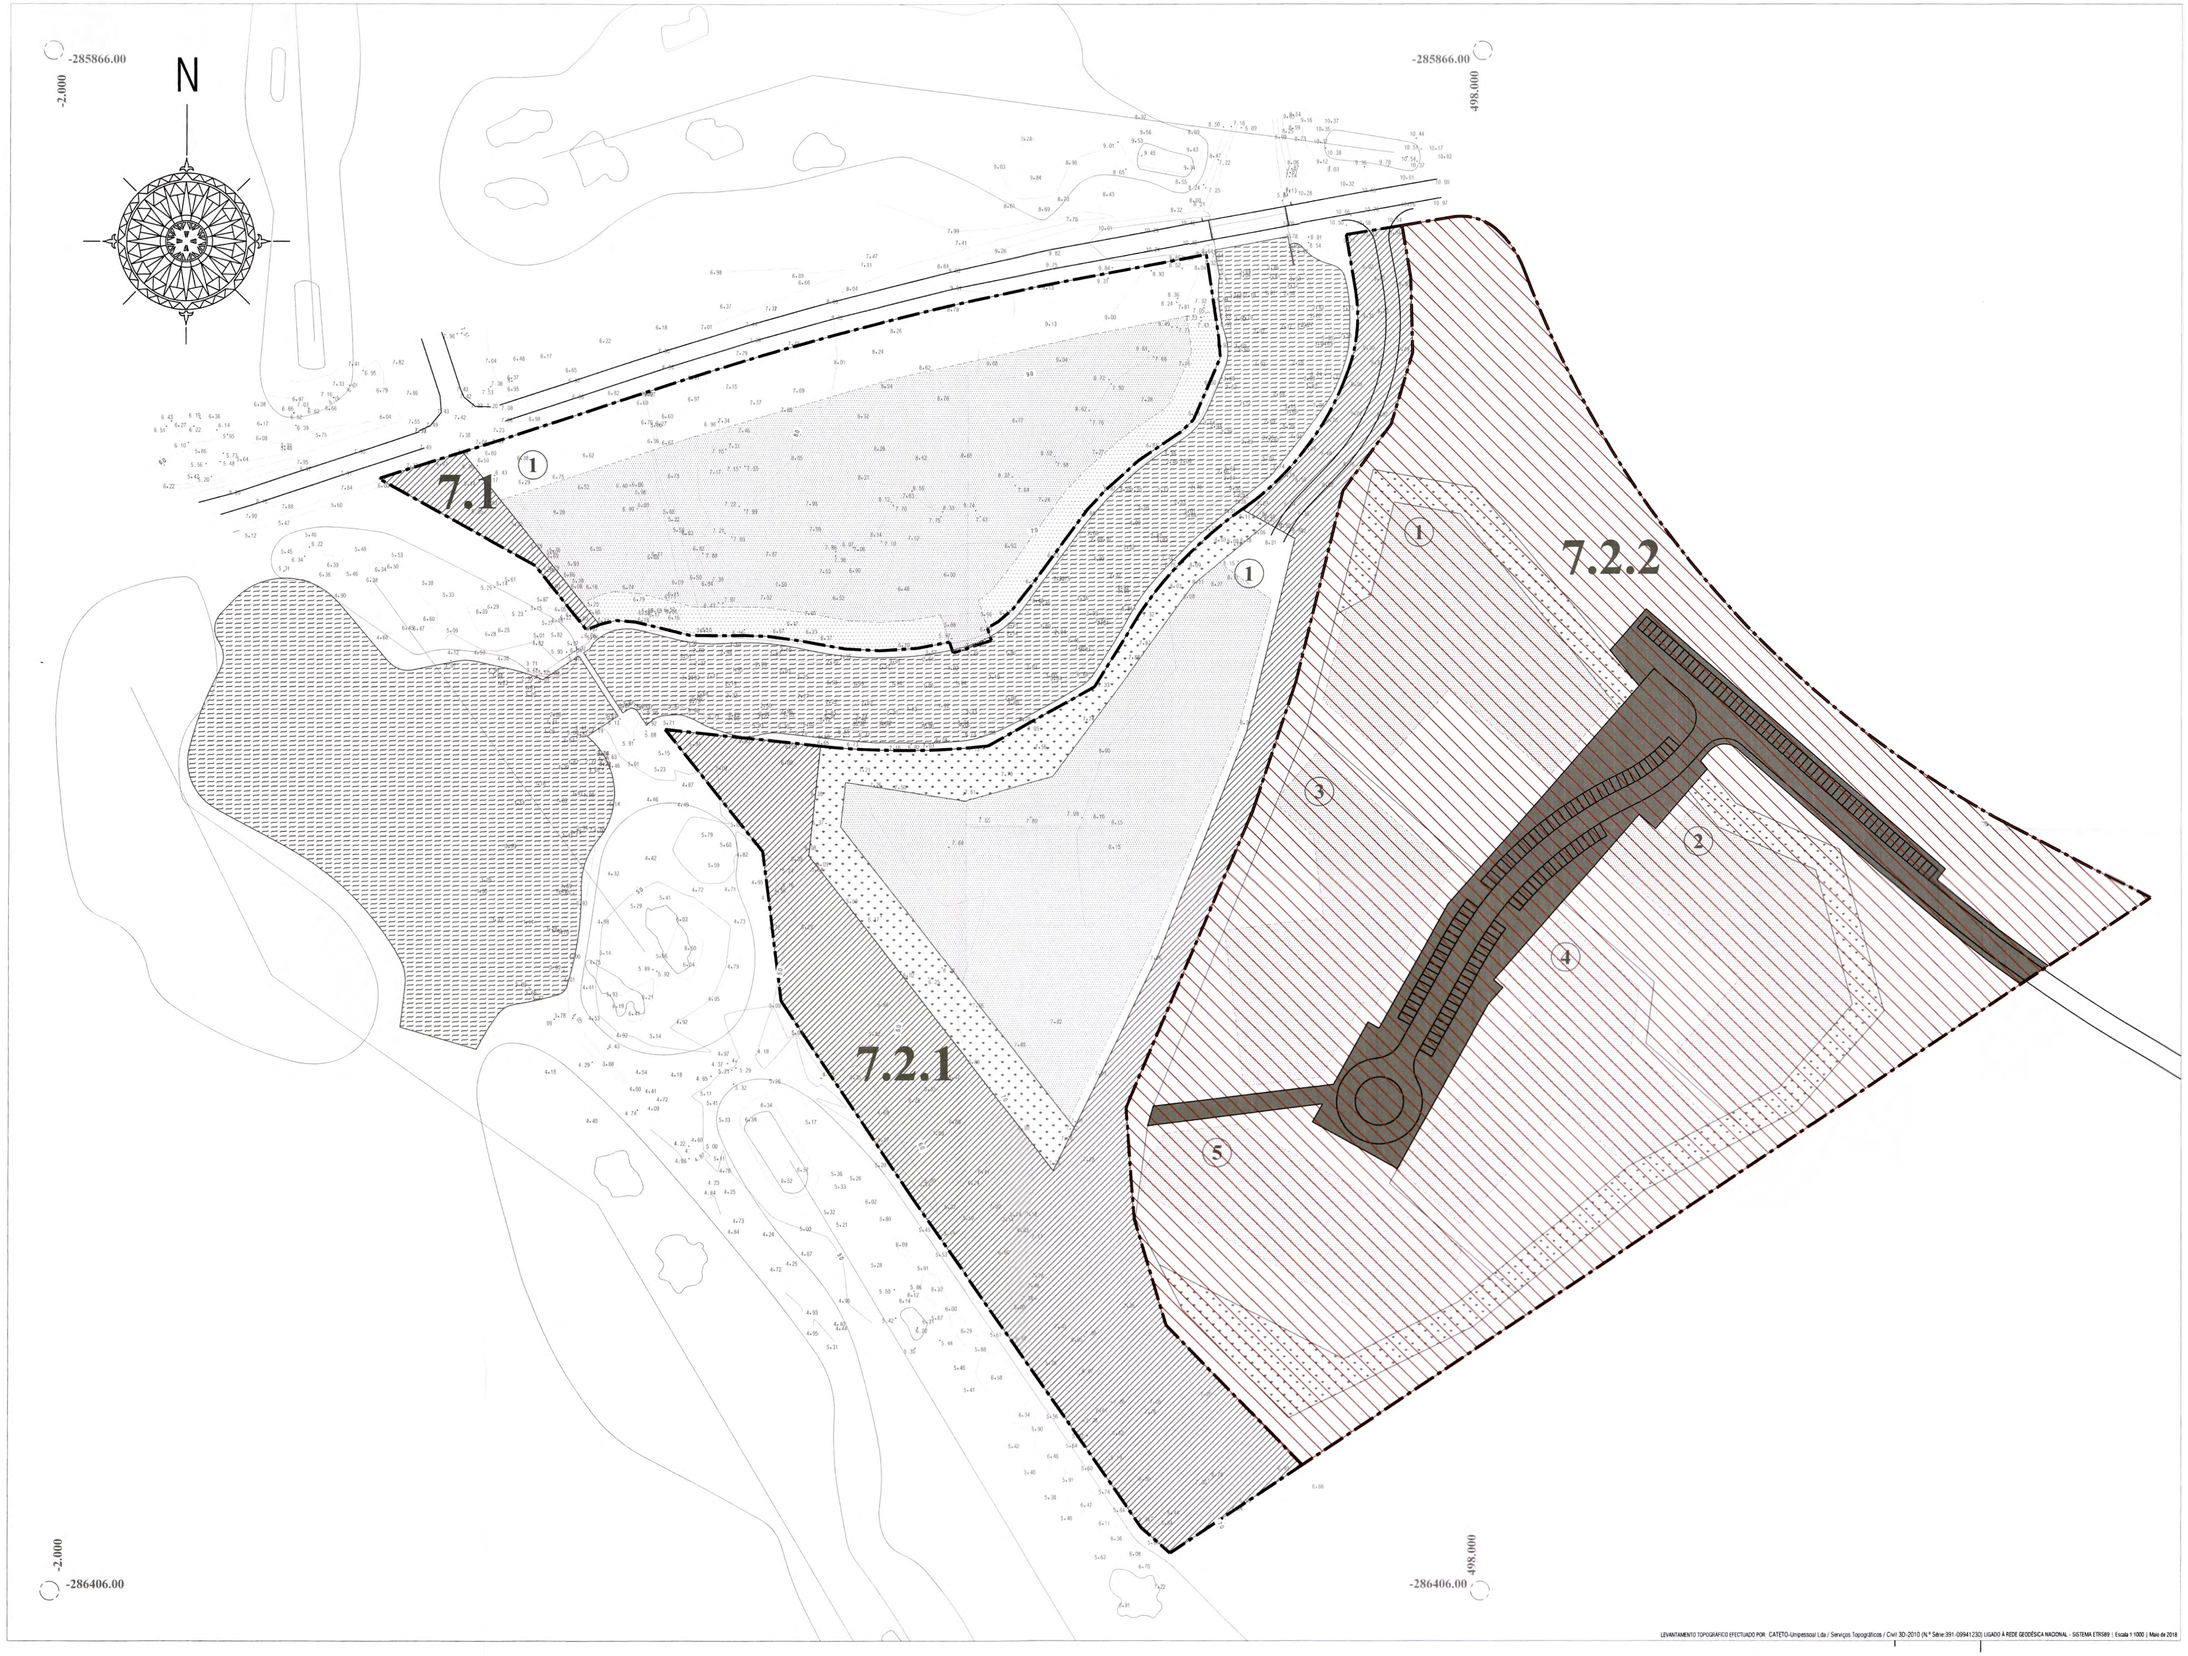

LEVANTAMENTO TOPOGRÁFICO EFECTUADO POR: CATETO-Unipessoal Lda / Serviços Topográficos / Civil 3D-2010 (N.º Série:391-09941230) LIGADO À REDE GEODÉSICA NACIONAL - SISTEMA ETRS89 | Escala 1:1000 | Maio de 2018

vilamoura

Notas e observações :

Anexo II

Limite de Zona

Limite de lote

Áreas de Cedência à C.M.L :

Espaço verde público de utilização colectiva
Área = 20.550 m2

Estudo :

Loteamento I.P.P. 7
Zona 1
Zona 2 - Subzona 1

Contém :

Planta de áreas de cedência

Data : Maio 2018 | Escala : 1:1000 | Ref:

Alterações :

O técnico:

OA 1673

Desenho :

2