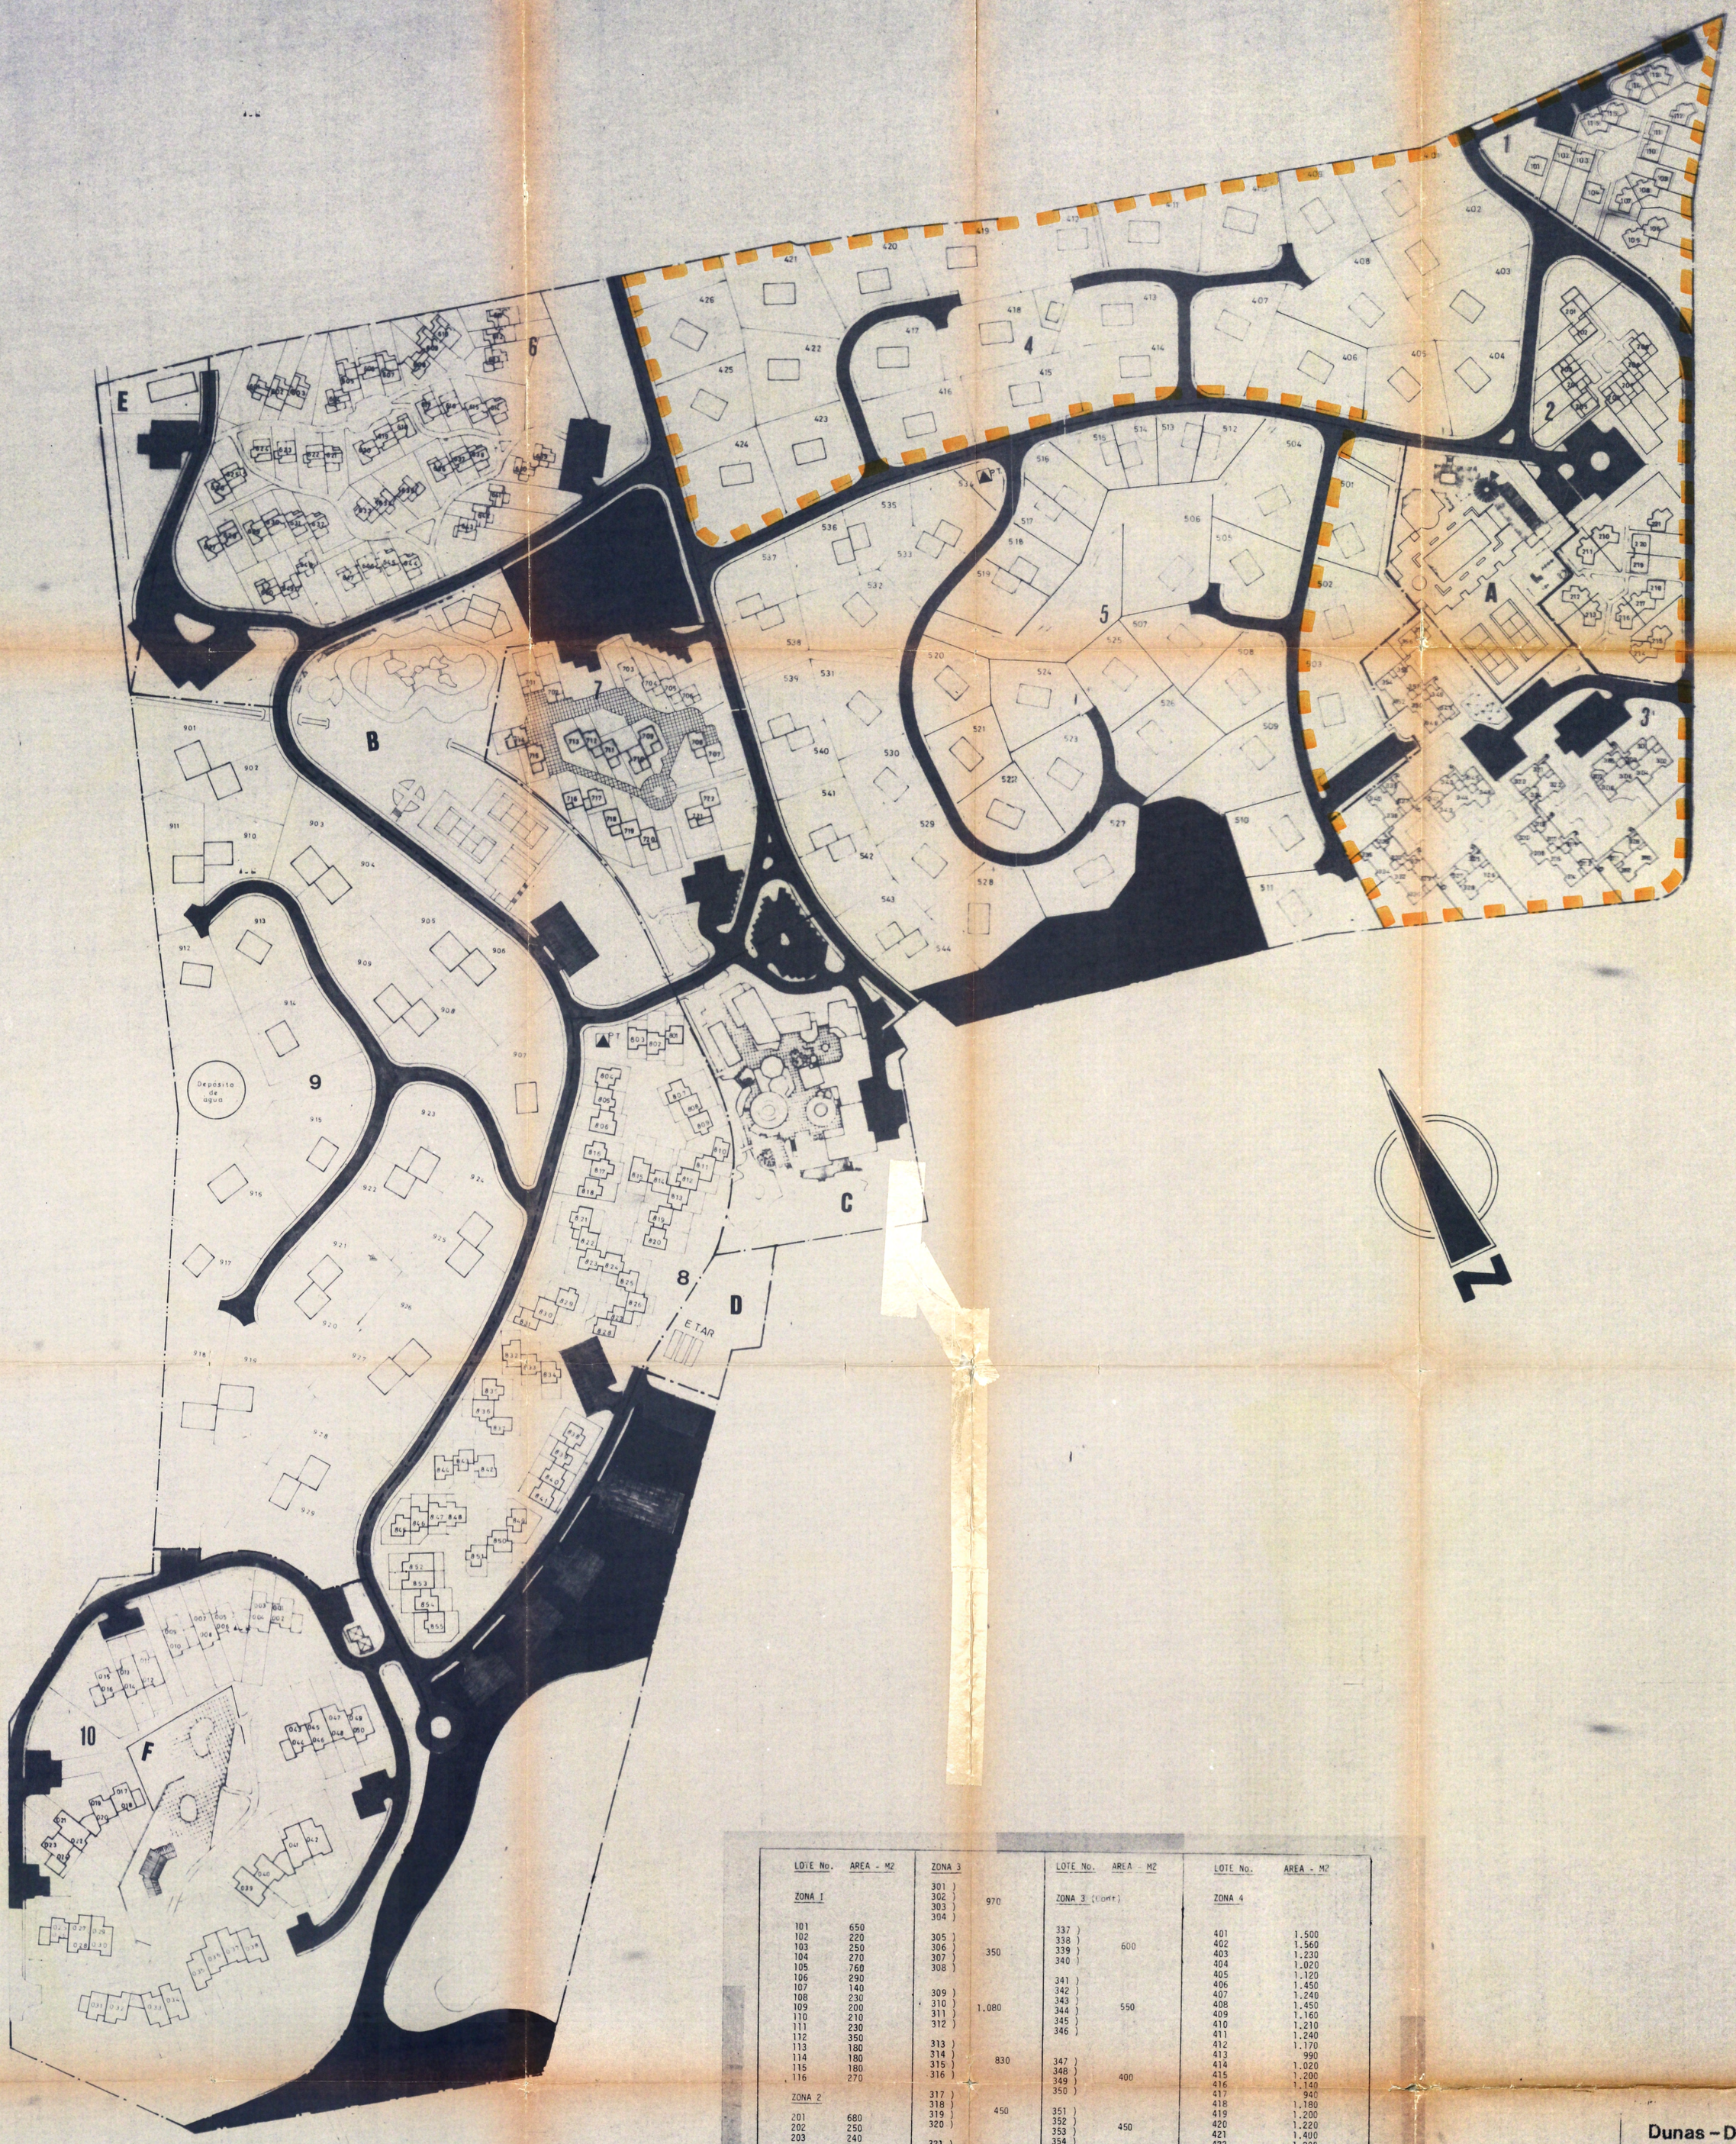

Único acesso à praia

LOTE No.	AREA - M2
ZONA 1	
101	650
102	220
103	250
104	270
105	760
106	290
107	140
108	230
109	200
110	210
111	230
112	350
113	180
114	180
115	180
116	270
ZONA 2	
201	680
202	250
203	240
204	260
205	250
206	280
207	200
208	160
209	600
210	250
211	230
212	270
213	270
214	560
215	240
216	160
217	150
218	150
219	200
220	200
221	460

ZONA 3	
301, 302, 303, 304	970
305, 306, 307, 308	350
309, 310, 311, 312	1.080
313, 314, 315, 316	830
317, 318, 319, 320	450
321, 322, 323, 324	500
325, 326, 327, 328	630
329, 330, 331, 332	720
333, 334, 335, 336	350

LOTE No.	AREA - M2
ZONA 3 (Cont)	
337, 338, 339, 340	600
341, 342, 343, 344, 345, 346	550
347, 348, 349, 350	400
351, 352, 353, 354	450
355, 356	200

LOTE No.	AREA - M2
ZONA 4	
401	1.500
402	1.560
403	1.230
404	1.020
405	1.120
406	1.450
407	1.240
408	1.450
409	1.160
410	1.210
411	1.240
412	1.170
413	990
414	1.020
415	1.200
416	1.140
417	940
418	1.180
419	1.200
420	1.220
421	1.400
422	1.200
423	1.280
424	1.320
425	1.100
426	1.210
ZONA 5	
501	950
502	1.200
503	1.300

Declaro:
Declaro para os devidos efeitos de que a presente planta é a referida no Alvará de Loteamento Nº 8/84, passado nesta data.
Loulé, 13-12-84
O Presidente da Câmara,

Dunas – Douradas

Requerente
Sande – Projecta
Realizações Imobiliarias, lda
Garrão – Almansil
LOULÉ

Planta dos Lotes da Fase I

ANTERO SALAZAR DECA
Arquitectura Topografia

PLANTA DE SINTESE
Escala 1:1000 005

MAR 84 E.V.L