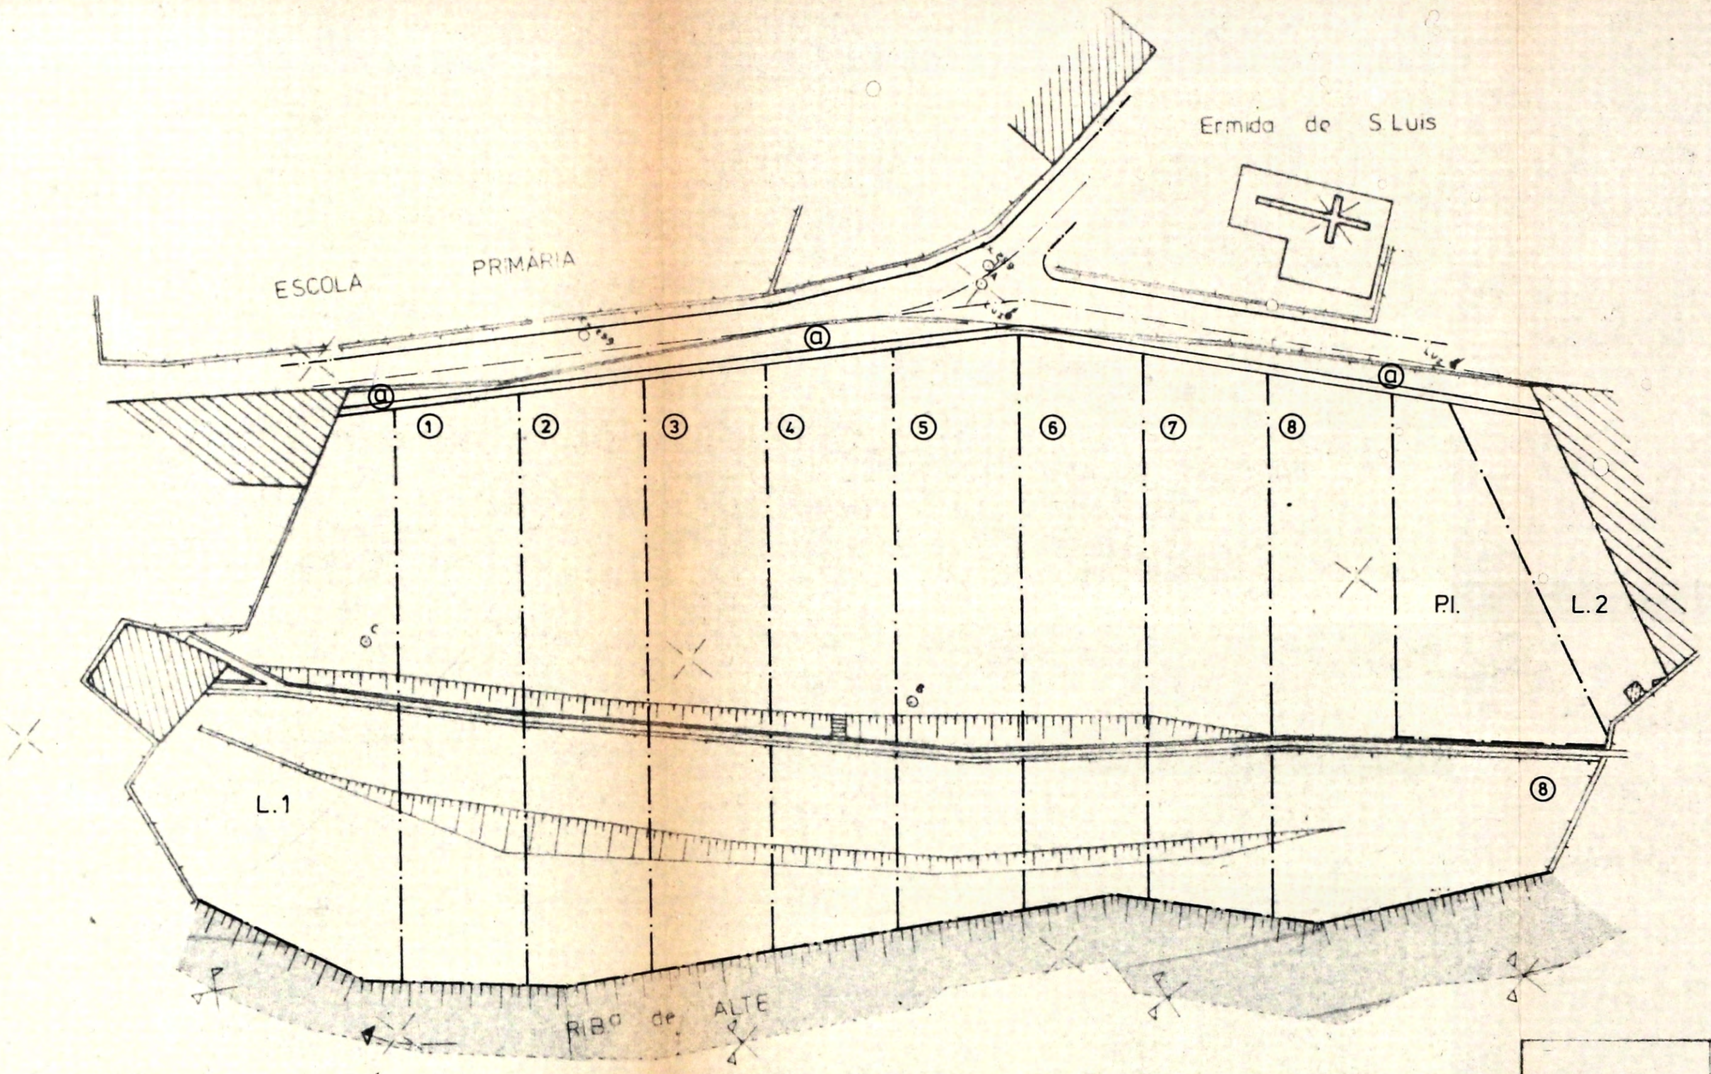

Declaração.
Declaro para os devidos efeitos que a presente planta é a referida no Alvará de Loteamento Nº 8/85, passado nesta data. Loulé 20-8-85
O Presidente da Câmara, em exercício

ÁREAS

MORADIAS GEMINADAS (MG)

1 - 663	3 - 793	5 - 780	7 - 728
2 - 682	4 - 793	6 - 754	8 - 970

TOTAL — 6.163 m²

TERRENOS A CEDER À C.M.L.

a — (PARA ALARGAMENTO DA RUA) — 142 m²
P.I. — PARQUE INFANTIL — 512 m²
TOTAL — 654 m²

TERRENO A ANEXAR À MORADIA EXISTENTE

L.1 — 995 m²
L.2 — 268 m²
TOTAL — 1.263 m²

ÁREA TOTAL DO LOTEAMENTO — 8.080 m²

ÁREA TOTAL DO TERRENO PELO EIXO DA RIBEIRA — 9.350 m²

ALBUQUERQUE PEREIRA		URBANIZAÇÃO HORTA S. LUIS ALTE	PC 17-84
requerente	data do desenho OUT/84	LOTEAMENTO	2
projecto	data da entrega		substituí
estruturas	desenhou	ESCALA 1/500	sbst por