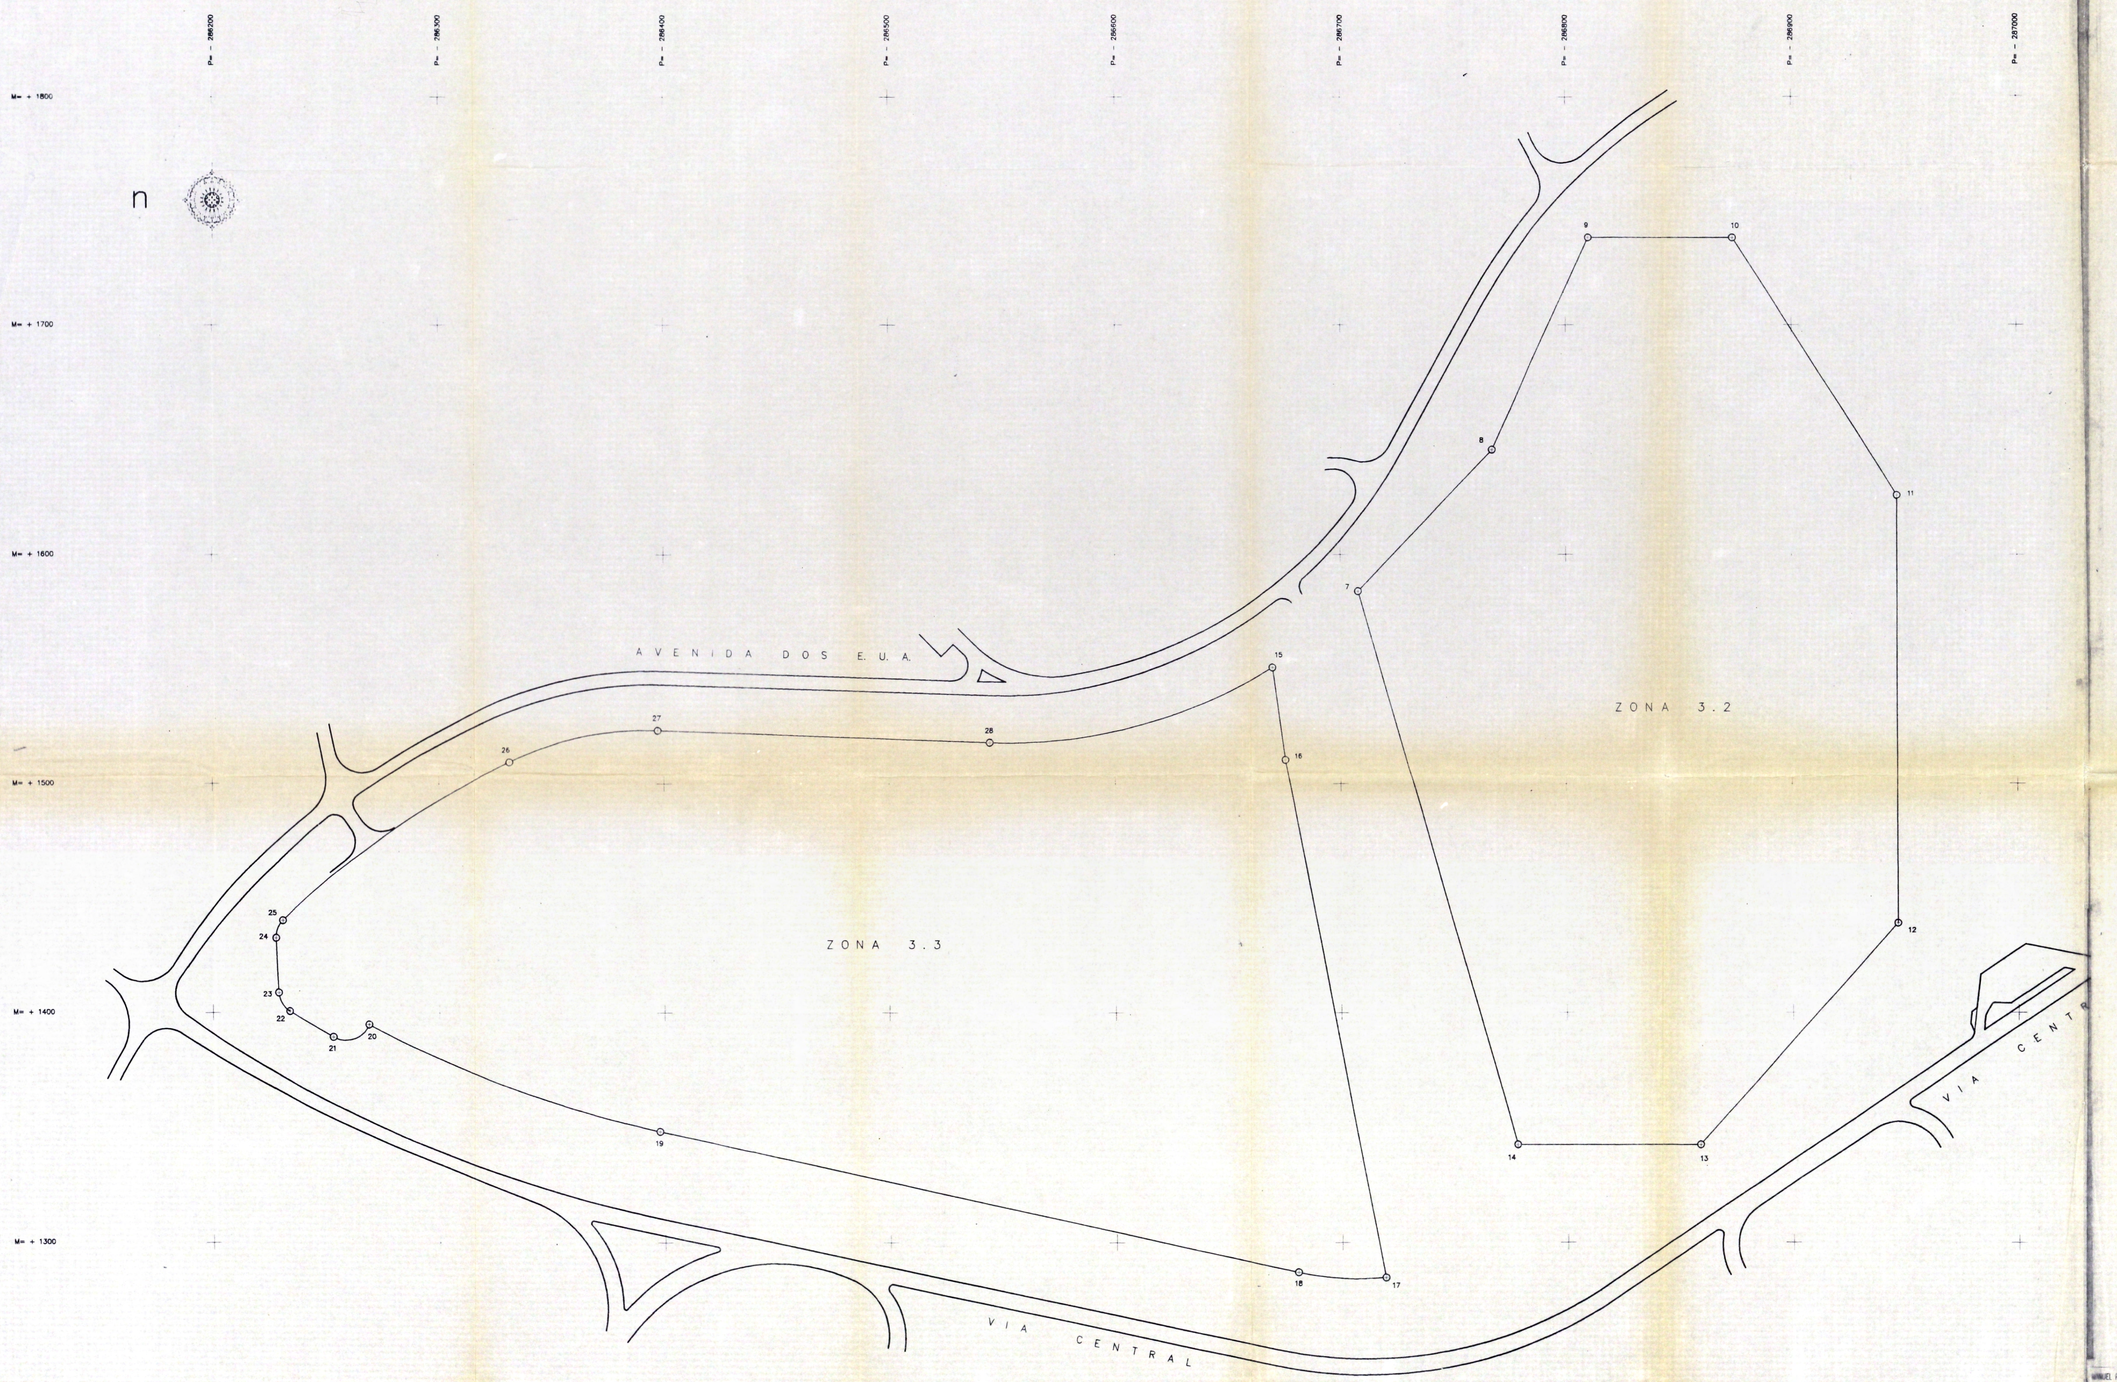

ZONA 3. 2

Anexo II

N.o	M	P
7	+ 1.584,00	- 286.708,00
8	+ 1.645,00	- 286.767,00
9	+ 1.738,00	- 286.810,00
10	+ 1.738,00	- 286.874,00
11	+ 1.625,80	- 286.946,50
12	+ 1.439,00	- 286.946,50
13	+ 1.342,50	- 286.859,00
14	+ 1.342,50	- 286.777,54

ZONA 3 3.

N.o	M	P
15	+ 1.550,98	- 286.669,79
16	+ 1.510,67	- 286.675,39
17	+ 1.284,71	- 286.719,24
18	+ 1.287,12	- 286.680,37
19	+ 1.348,31	- 286.397,71
20	+ 1.394,88	- 286.268,25
21	+ 1.389,41	- 286.253,30
22	+ 1.400,62	- 286.233,73
23	+ 1.408,72	- 286.228,77
24	+ 1.432,50	- 286.227,64
25	+ 1.440,16	- 286.230,73
26	+ 1.509,65	- 286.331,62
27	+ 1.523,48	- 286.397,31
28	+ 1.518,05	- 286.544,63

Manuel Santos Martins Magalhães
arq.to inscr. OA L 691

MANUEL F. M. MAGALHÃES arquitecto	VILAMOURATENIS	PROCESSO
	MANUEL F. M. MAGALHÃES	
	LOTEAMENTO ALTERACÃO	
	VILAMOURA: PLANTA PARCELAR DA ZONA 3.2 E 3.3	5C
	CARTA DE LIMITACÃO CADASTRAL	